


Bauwerk Nr. 7052 / 24
 Brücke
 Hafenbahn West

Bau-km 0+365.360 bis 0+414.360/
 0+000.000 bis 0+643.400

BzG =	14.10 m	LW =	23.50 - 33.30 m
KrW =	variabel	LH =	> 6.20 m (Bahn)
Mt.C =	100/50-50		
KH =	1.70 m		

H	=	8000.000 m
T	=	79.999 m
f	=	0.400 m
km		6+211.983
h TS	=	16.391 m

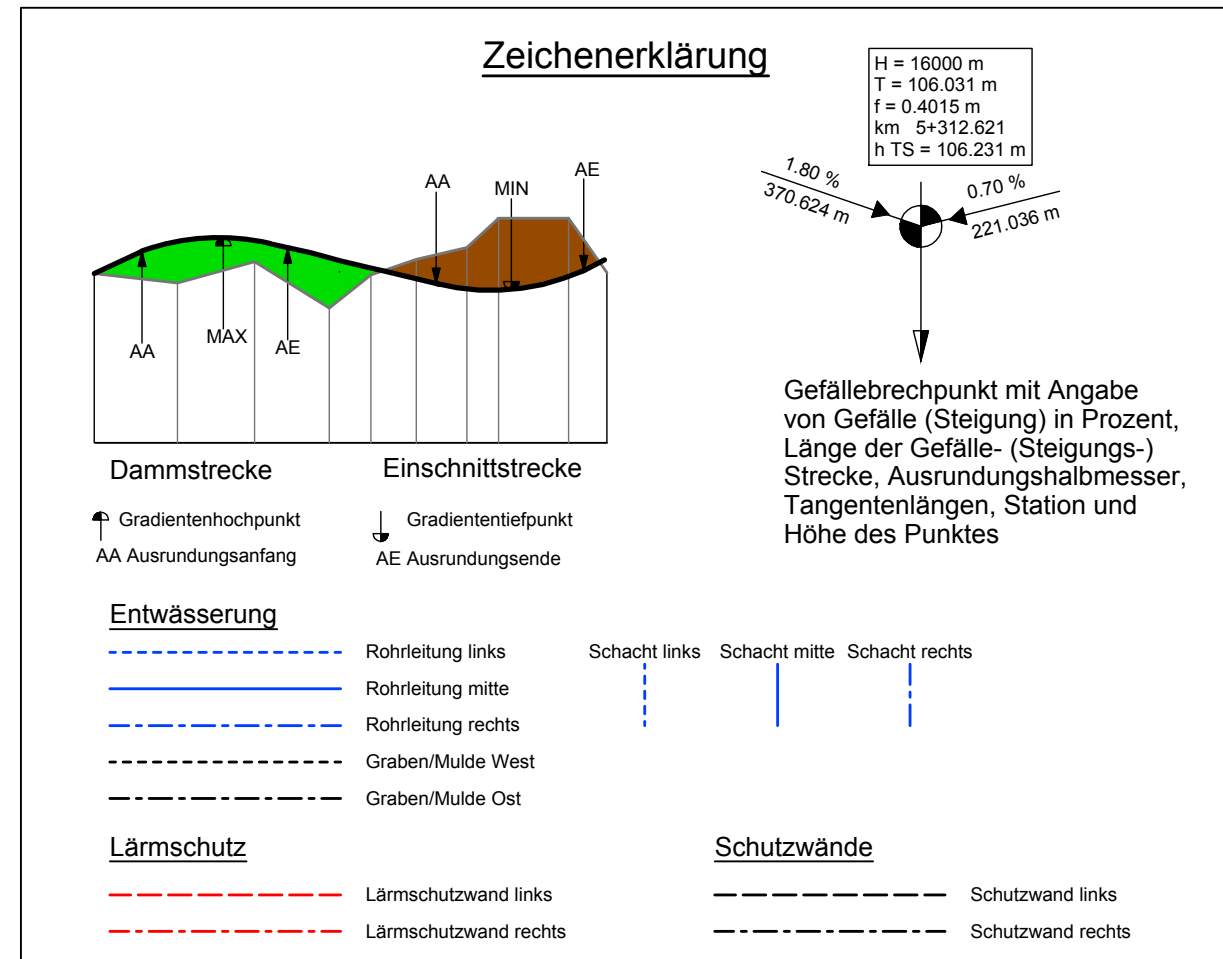


Lagebezugssystem: ETRS89/ Gauß-Krüger/ LS 320	Höhenbezugssystem: DHHN 92/ Höhenstatus 160
--	--

	Ingenieurgesellschaft (INGE) A26 Vössing - LAP o/o Vössing Ingenieurgesellschaft mbH Hafersweg 26 22769 Hamburg Tel.: (040) 853 7565 - o (pers. V.f. V.ausfert) Hamburg, den 25.04.2019			Datum	Zeichen
	Bearbeitet	04/2019	SM		
	Gezeichnet	04/2019	VA		
	Geprüft	04/2019	IV		

 Deutsche Einheit Fensterbausexporte- und -bau GmbH Zimmerstraße 54 10117 Berlin Telefon (0 30) 202 43 - 0 Telefax (0 30) 202 43 - 291 www.deges.de		Datum	Zeichen
	Bearbeitet	30.04.2019	gez. Mentsch
	Geprüft	30.04.2019	gez. Schaefer
	VKE	7052	

Nr.	Art der Änderung	Datum	Zeichen

FESTSTELLUNGSENTWURF

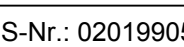Straßenverkehrsverwaltung Freie und Hansestadt Hamburg Behörde für Wirtschaft, Verkehr und Innovation Auftragsverwaltung für die Bundesfernstraßen Straße: A26 PROJIS-Nr.: 02019905 00	Unterlage/Blatt-Nr.: 6.1 / 4 Hohenplan A26 Linke Richtungsfahrbahn 5+200 - 6+300 (Achter 1) Maßstab: 1 : 1000/100
	AK HH-Hafen (A7/A26) bis AD Süderelbe (A1/A26) Abschnitt 6b: AS HH-Moorburg (A26) - AS HH-Höhe Schanzen Bau-km 1+950,000 - 5+840,895

aufgestellt:
Berlin, den 30.04.2019
gez. i. A. Pfeffermann
DEGES
Deutsche Einheit Fernstraßenplanungs- und -bau GmbH
Zimmerstraße 54