
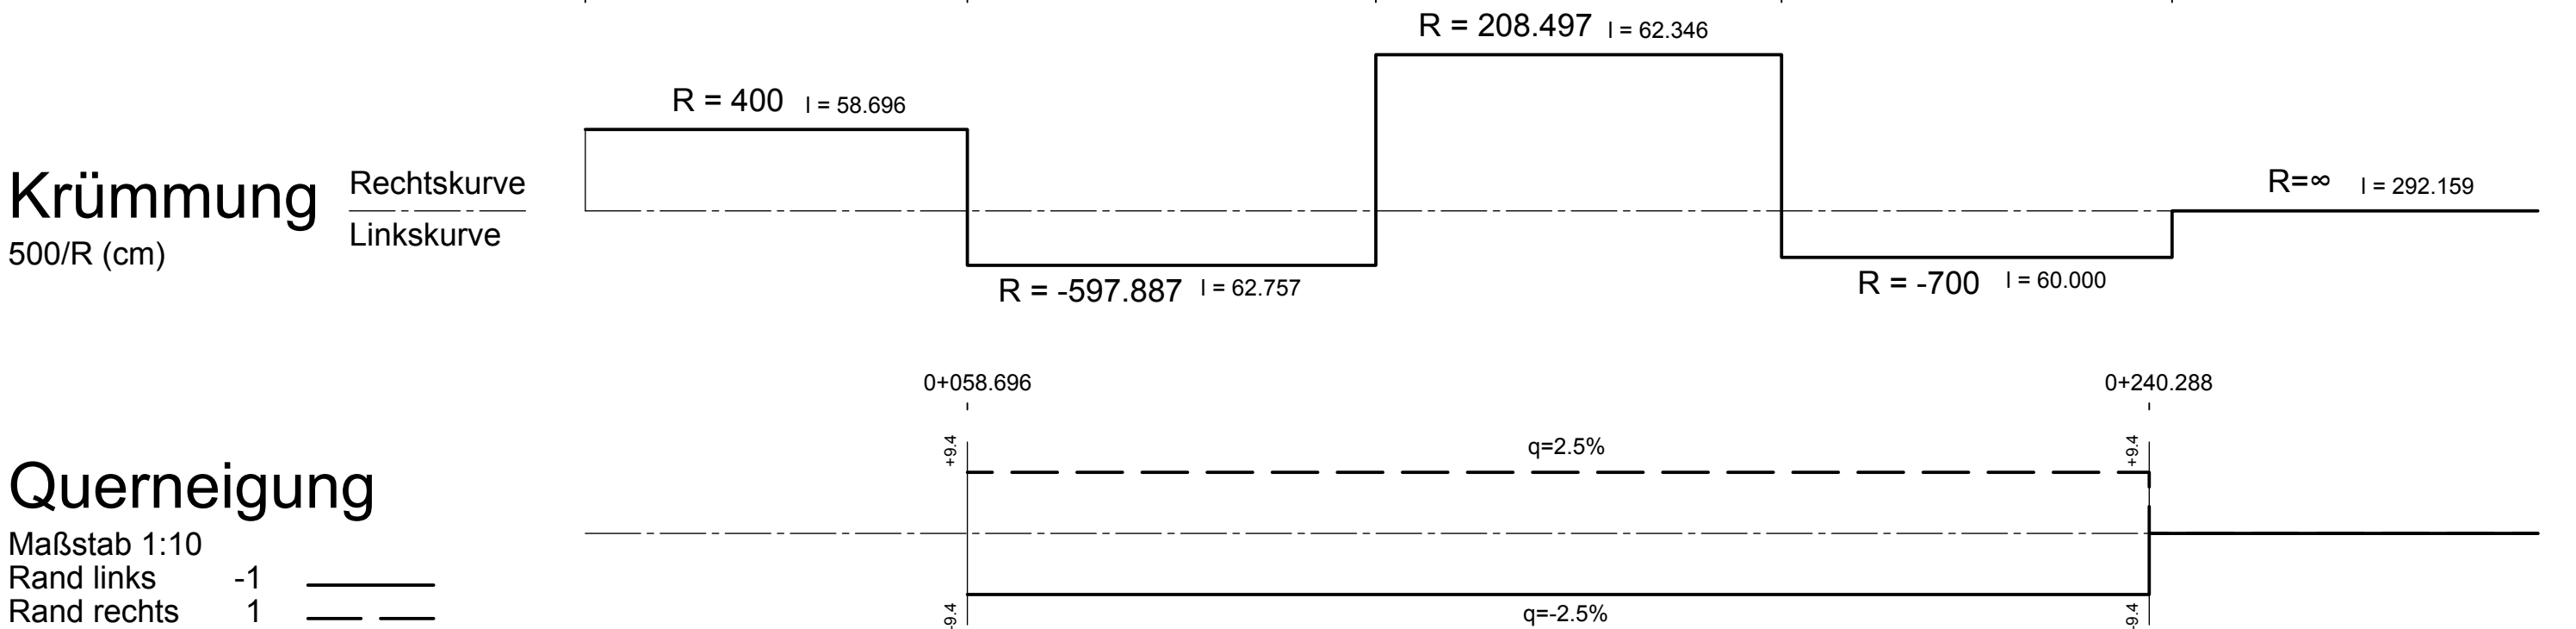
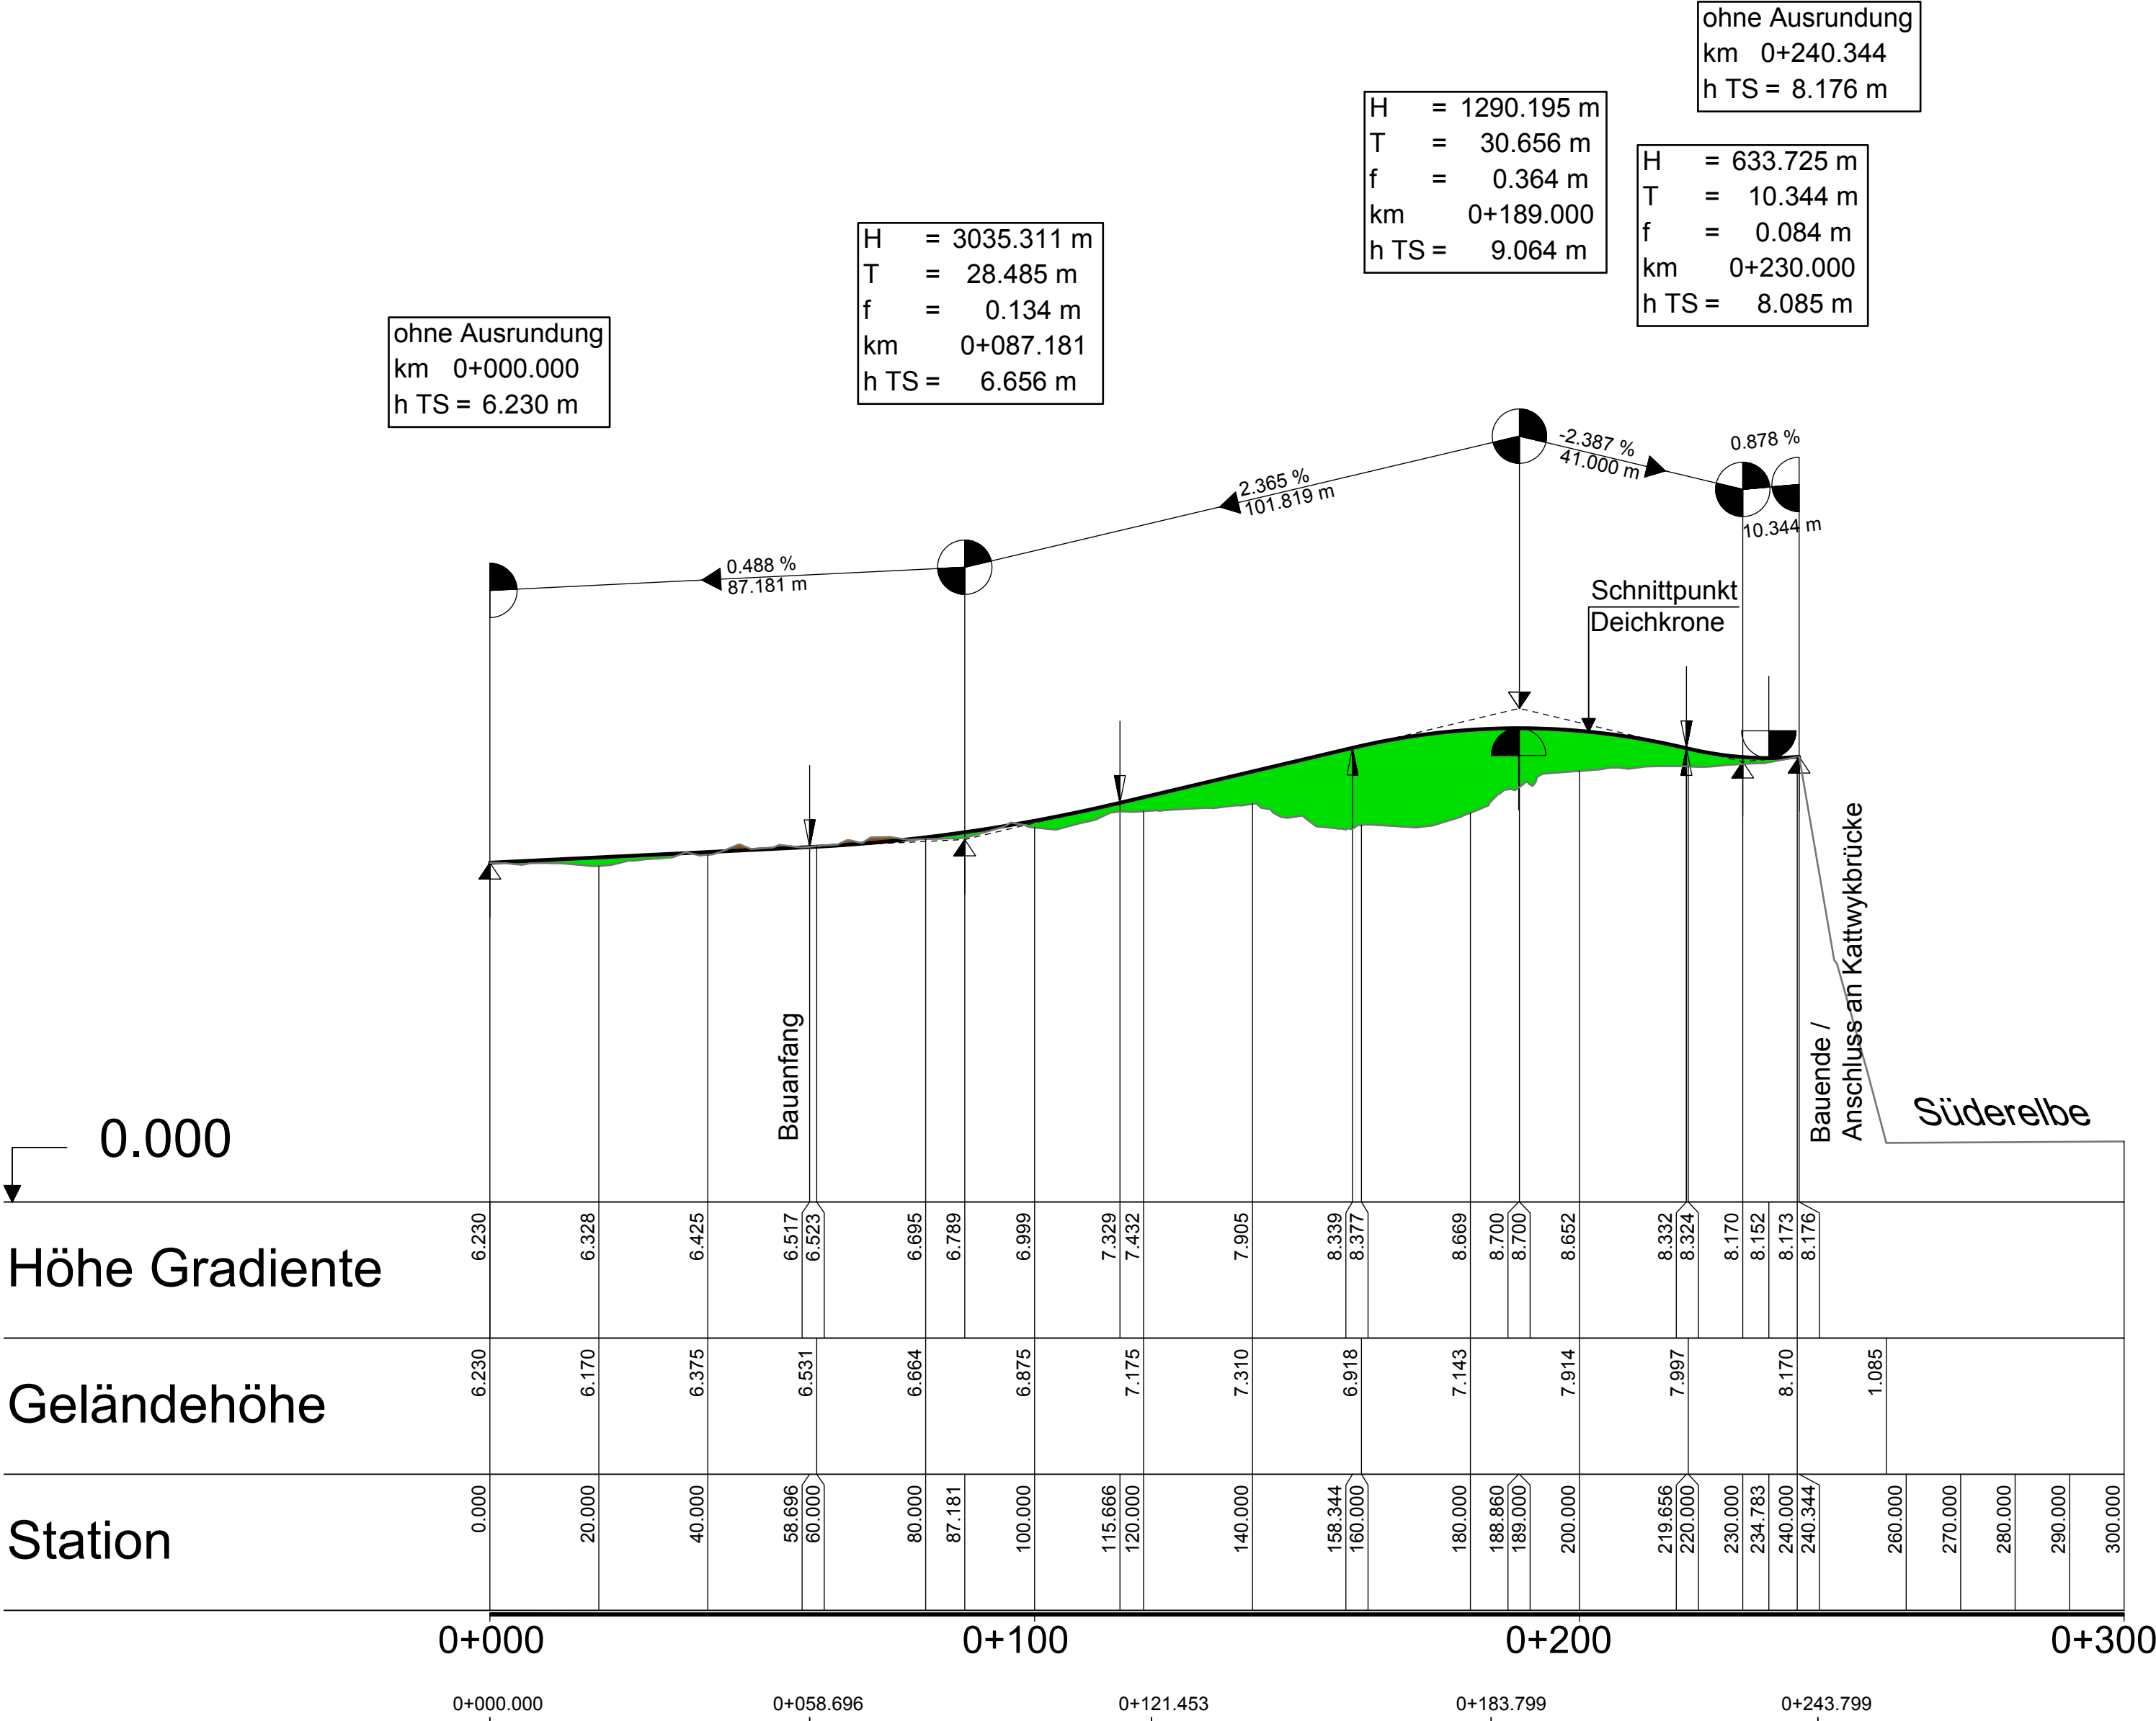


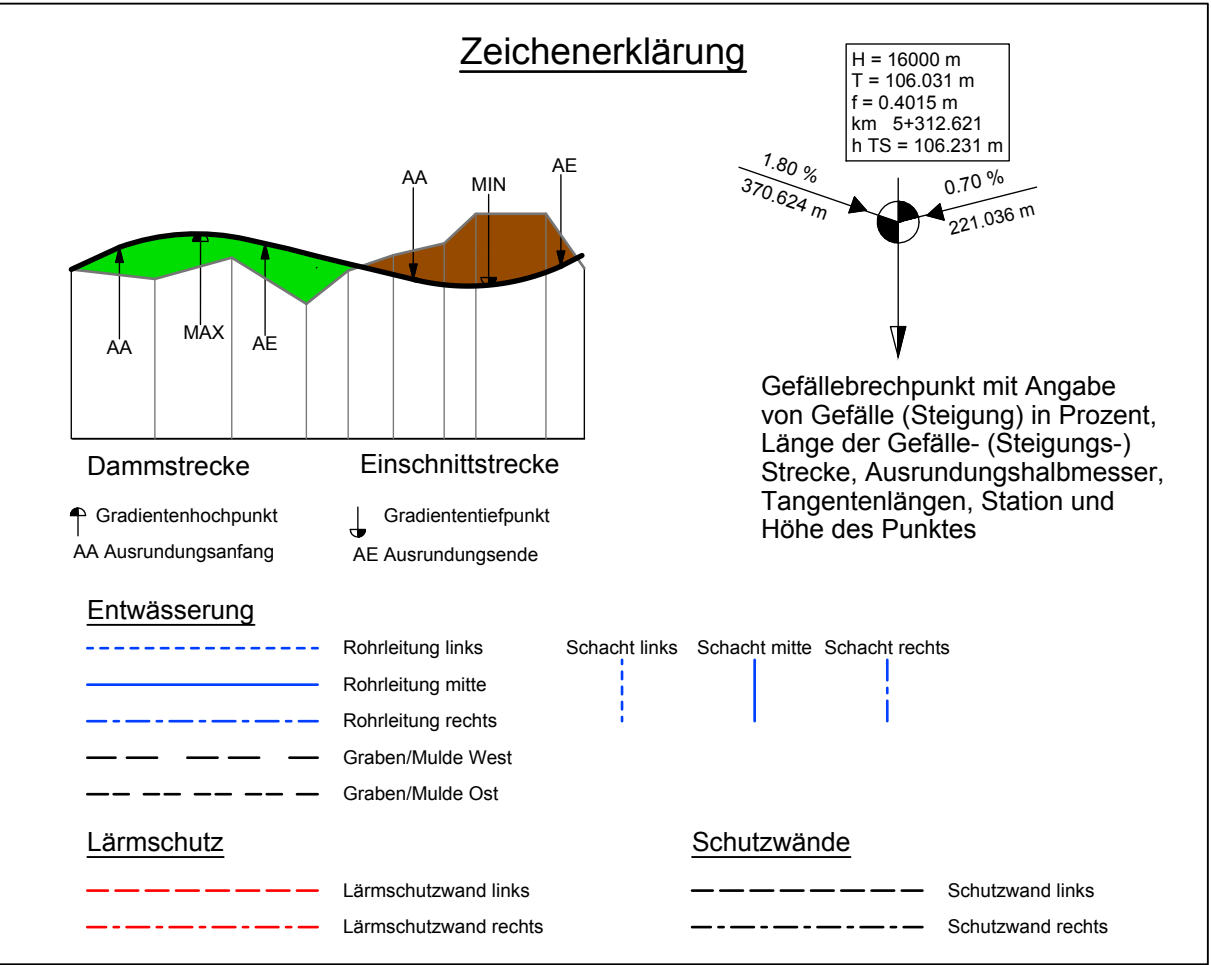

Lagebezugssystem: ETRS89/ Gauß-Krüger/ LS 320	Höhenbezugssystem: DHHN 92/ Höhenstatus 160
--	--

VÖSSING INGENIEURE Beratende Ingenieure VbI AG	Ingenieurgesellschaft (INGE) A26 Vössing - LAP c/o Vössing Ingenieurgesellschaft mbH Hafenweg 26 22769 Hamburg Tel.: (040) 853 755 - 0 gez. i.V. Ivanoff Hamburg, den 25.04.2019	Datum	Zeichen
	Bearbeitet	04/2019	SM
	Gezeichnet	04/2019	FW
	Geprüft	04/2019	IV

DEGES Deutsche Einheit Fernstraßenplanungs- und -bau GmbH Zimmerstraße 54 10117 Berlin Telefon (0 30) 202 43 - 0 Telefax (0 30) 202 43 - 291 www.deges.de		Datum	Zeichen
	Bearbeitet	30.04.2019	gez. Mentschke
	Geprüft	30.04.2019	gez. Schaefer
	VKE	7052	

Nr.	Art der Änderung	Datum	Zeichen
-----	------------------	-------	---------

FESTSTELLUNGSENTWURF

Straßenbauverwaltung Freie und Hansestadt Hamburg Behörde für Wirtschaft, Verkehr und Innovation Auftragsverwaltung für die Bundesfernstraßen Straße: A26 PROJIS-Nr.: 02019905 00	Unterlage/Blatt-Nr.: 6.3 / 1 Höhenplan Kattwykdamm (Bereich Moorburg) (Achse 360) Maßstab: 1 : 1000/100
---	---



AK HH-Hafen (A7/A26) bis AD Süderelbe (A1/A26)
Abschnitt 6b: AS HH-Moorburg (A26) - AS HH-Hohe Schaar

Bau-km 1+950,000 - 5+840,895

aufgestellt:
Berlin, den 30.04.2019
gez. i. A. Pfeffermann

DEGES
Deutsche Einheit Fernstraßenplanungs- und -bau GmbH
Zimmerstraße 54
10117 Berlin