
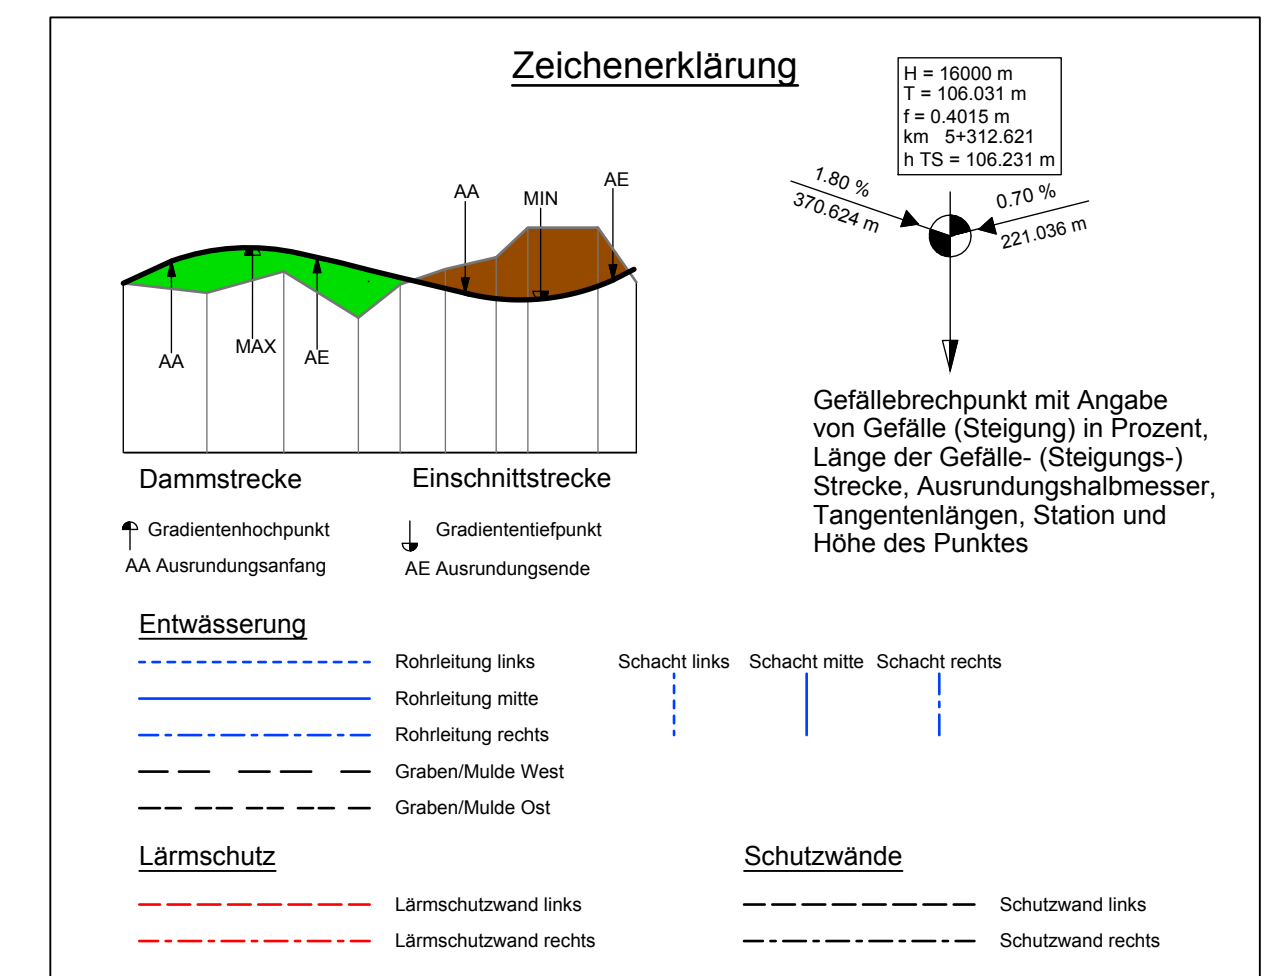


Nr.	Art der Änderung	Datum	Zeichen

FESTSTELLUNGSENTWURF

Straßenbauverwaltung Freie und Hansestadt Hamburg Behörde für Wirtschaft, Verkehr und Innovation Auftragsverwaltung für die Bundesfernstraßen Straße: A26	Unterlage/Blatt-Nr.: 63 / 4 Höhenplan Hohe-Schaar-Straße Nord
PROJIS-Nr.: 02019905 00	(Achse 420) Maßstab: 1 : 1000/100

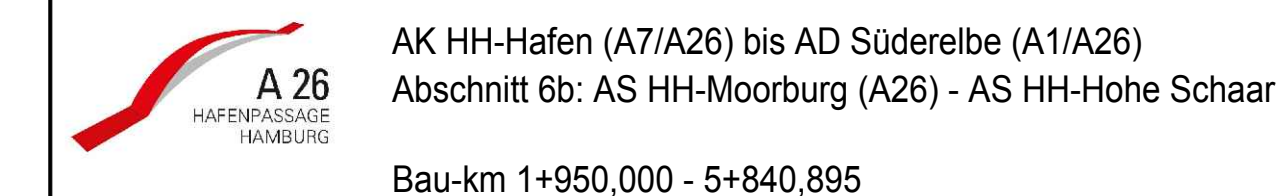

aufgestellt: Berlin, den 30.04.2019 gez. i. A. Pfeffermann DEGES Deutsche Einheit Fernstraßenplanungs- und -bau GmbH Zimmerstraße 54 10117 Berlin	