



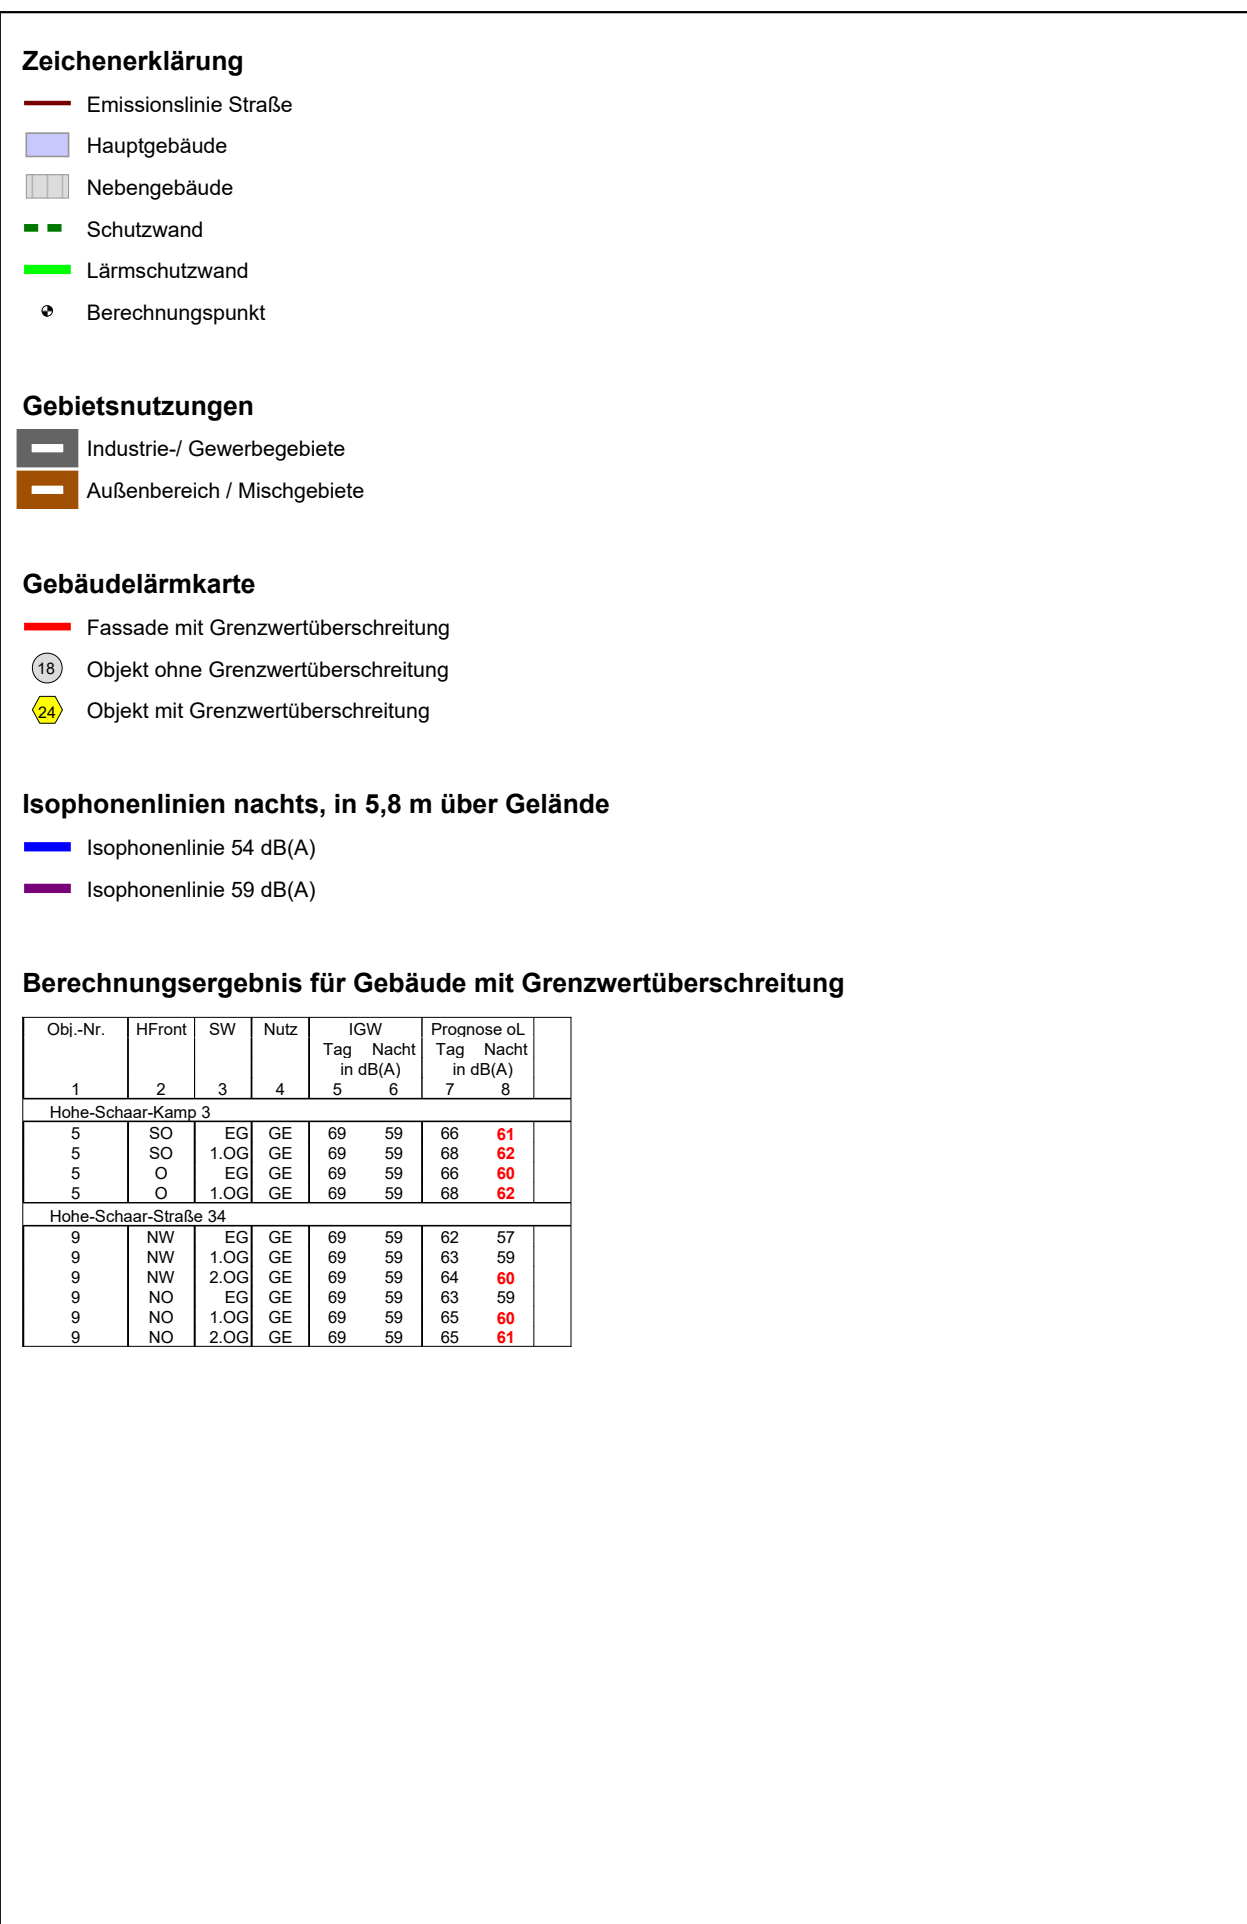

Lagebezugssystem: ETRS89/ Gauß-Krüger/ LS 320	Höhenbezugssystem: DHHN 92/ Höhenstatus 160
--	--

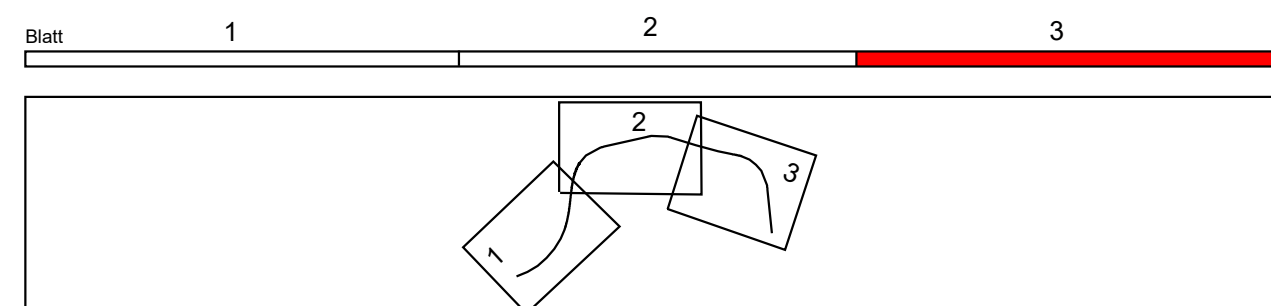

 VÖSSING INGENIEURE Leuchtag, André und Partner Beratende Ingenieure VBI AG	Ingenieurgemeinschaft (INGE) A26 Vösling - LAP c/o Vösling Ingenieurgesellschaft mbH Halternweg 20 22769 Hamburg Tel.: (040) 853 755 - 0 gez. I. V. vanoff Hamburg, den 25.04.2019			
		Bearbeitet	04/2019	Bison
		Gezeichnet	04/2019	Beitz
		Geprüft	04/2019	Bison

 Deutsche Einheit Fernstraßenplanungs- und -bau GmbH Zimmerstraße 54 10117 Berlin Telefon (0 30) 202 433 - 0 Telefax (0 30) 202 433 - 291 www.deges.de		Datum	Zeichen
	Bearbeitet	30.04.2019	gez. Mentschke
	Geprüft	30.04.2019	gez. Dr. Reichart
	VKE	7052	

Nr.	Art der Änderung	Datum	Zeichen

FESTSTELLUNGSENTWURF

Straßenbauverwaltung Freie und Hansestadt Hamburg Behörde für Wirtschaft, Verkehr und Innovation Auftragsverwaltung für die Bundesfernstraßen Straße: A26 PROJIS-Nr.: 02019905 00	Unterlage/Blatt-Nr.: 7.1 / 3 Lagepläne ohne aktiven Schallschutz Maßstab: 1 : 1.500
---	--



AK HH-Hafen (A7/A26) bis AD Süderelbe (A1/A26)
Abschnitt 6b: AS HH-Moorburg (A26) - AS HH-Hohe Schaar
Bau-km 1+950,000 - 5+840,895

aufgestellt:
Berlin, den 30.04.2019
gez. i. A. Pfeffermann
DEGES
Deutsche Einheit Fernstraßen
Zimmerstraße 54
10117 Berlin

aufgestellt: Berlin, den 30.04.2019 gez. i. A. Pfeffermann DEGES Deutsche Einheit Fernstraßenplanungs- und -bau GmbH Zimmerstraße 54 10117 Berlin	