Regelquerschnitt 1 - 1
A26 Ost mit Deich
(RQ 31) Sägezahnprofil

(Bereich Entwässerungsfeld Moorburg-Ost)
Stationsbereich 1+950 - 2+850

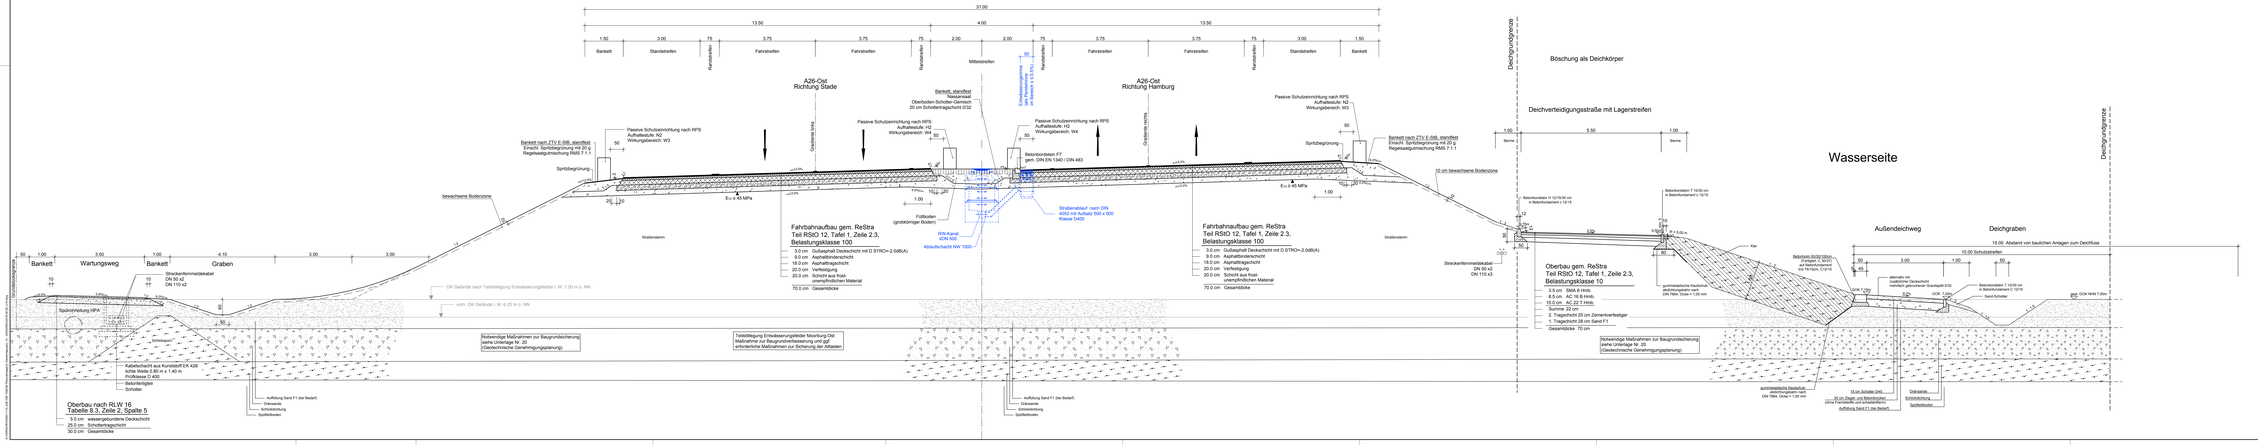

VÖSSING	Ingenieurgesellschaft (INGE) A26 Planung, LAP	Datum	Zeichen
Beratende Ingenieure	und Vibeking Ingenieurgesellschaft mbH Beratende Ingenieure Grindelallee 100 20146 Hamburg Tel.: 040 / 41 35 - 0 ges. i.V. Isarolf	Bearbeitet	04/2019 SM
		Geprüft	04/2019 FW
		Gezeichnet	04/2019 FW
		Geprüft	04/2019 Iv

DEGES		Datum	Zeichen
Deutsche Einheit Fernstraßenplanungs- und -bau GmbH Zimmerstraße 54 10117 Berlin Telefon: 0 30 202 43 - 0 Telefax: 0 30 202 43 - 241 www.deges.de	Bearbeitet	30.04.2019	gez. Merkschka
	Geprüft	30.04.2019	gez. Schaefer
	VKZ:		7052

Nr.	Art der Änderung	Datum	Zeichen

FESTSTELLUNGSENTWURF

Straßenbaumaßnahme
Freie und Hansestadt Hamburg
Behörde für Wirtschaft, Verkehr und Innovation
Auftragsverwaltung für die Bundesfernstraßen
Straße: A26

Unterlage/Blatt-Nr.: 14 / 1
Regelquerschnitt
A 26 mit Deich

PROJEKN-Nr.: 5201990E.00

Maßstab: 1:50

A 26
VON KM 0,000 BIS KM 8,895

AK HH-Hafen (A7/A26) bis AD Süderelbe (A1/A26)
Abschnitt 6b: AS HH-Moorburg (A26) - AS HH-Hohe Schaar

Bau-km 1+950,000 - 5+840,895

aufgestellt:
Bonn, den 30.04.2019
gez.: i. A. Pfeffermann
DEGES
Deutsche Einheit Fernstraßenplanungs- und -bau GmbH
Zimmerstraße 54
10117 Berlin