Regelquerschnitt 2 - 2
A26 Vorlandbrücke

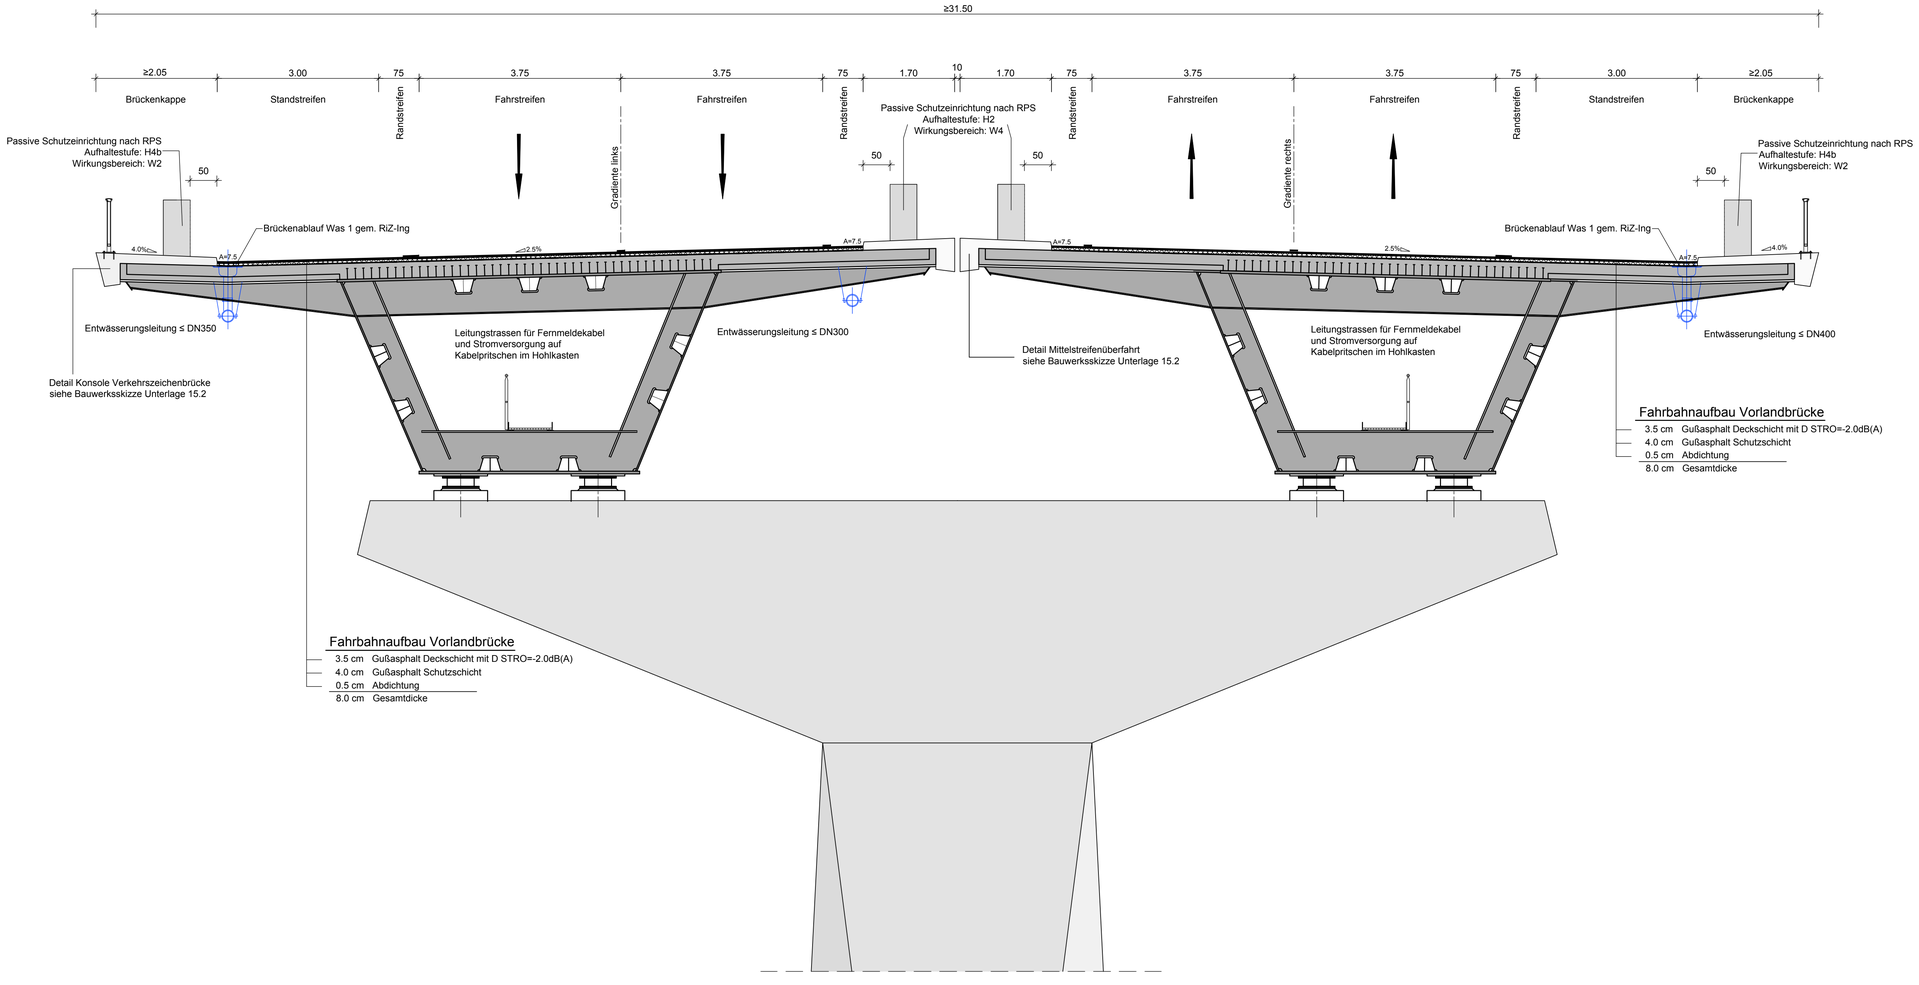

VÖSSING INGENIEURE		Datum	Zeichen
Ingenieurgemeinschaft (INGE) A26 Vössing - LAP c/o Vössing Ingenieurgesellschaft mbH Hafenweg 26 22769 Hamburg Tel.: (040) 853 755 - 0 gez. i.V. Ivanoff Hamburg, den 25.04.2019	Bearbeitet	04/2019	SM
	Gezeichnet	04/2019	FW
	Geprüft	04/2019	IV

DEGES		Datum	Zeichen
Deutsche Einheit Fernstraßenplanungs- und -bau GmbH Zimmerstraße 54 10117 Berlin Telefon (0 30) 202 43 - 0 Telefax (0 30) 202 43 - 291 www.deges.de	Bearbeitet	30.04.2019	gez. Mentschke
	Geprüft	30.04.2019	gez. Schaefer
	VKE	7052	

Nr.	Art der Änderung	Datum	Zeichen

FESTSTELLUNGSENTWURF

Straßenbauverwaltung
Freie und Hansestadt Hamburg
Behörde für Wirtschaft, Verkehr und Innovation
Auftragsverwaltung für die Bundesfernstraßen
Straße: A26

Unterlage/Blatt-Nr.: 14 / 2

Regelquerschnitt
A 26 Vorlandbrücke

PROJIS-Nr.: 02019905 00

Maßstab: 1:50

A 26 HAFENPASSAGE HAMBURG

AK HH-Hafen (A7/A26) bis AD Süderelbe (A1/A26)
Abschnitt 6b: AS HH-Moorburg (A26) - AS HH-Hohe Schaar

Bau-km 1+950,000 - 5+840,895

aufgestellt:
Berlin, den 30.04.2019
gez. i. A. Pfeffermann
DEGES
Deutsche Einheit Fernstraßenplanungs- und -bau GmbH
Zimmerstraße 54
10117 Berlin

Bearbeiterin: FWFz
Datum: 15.04.2019
Druckdatum: 15.04.2019
Unterlage: 14 / 2 Regelquerschnitte
Plotmaßstab: NORM_2.ctb

G:\STRASSEN\Stadt\1110_A26 WE 7050\08 Planerstellung\ent_Gesamtlänge\ent_14_QRSQ\SNQ\2019-04-25_U14.dwg