


## Regelquerschnitt 3 - 3 A26 Rampe (Q1)

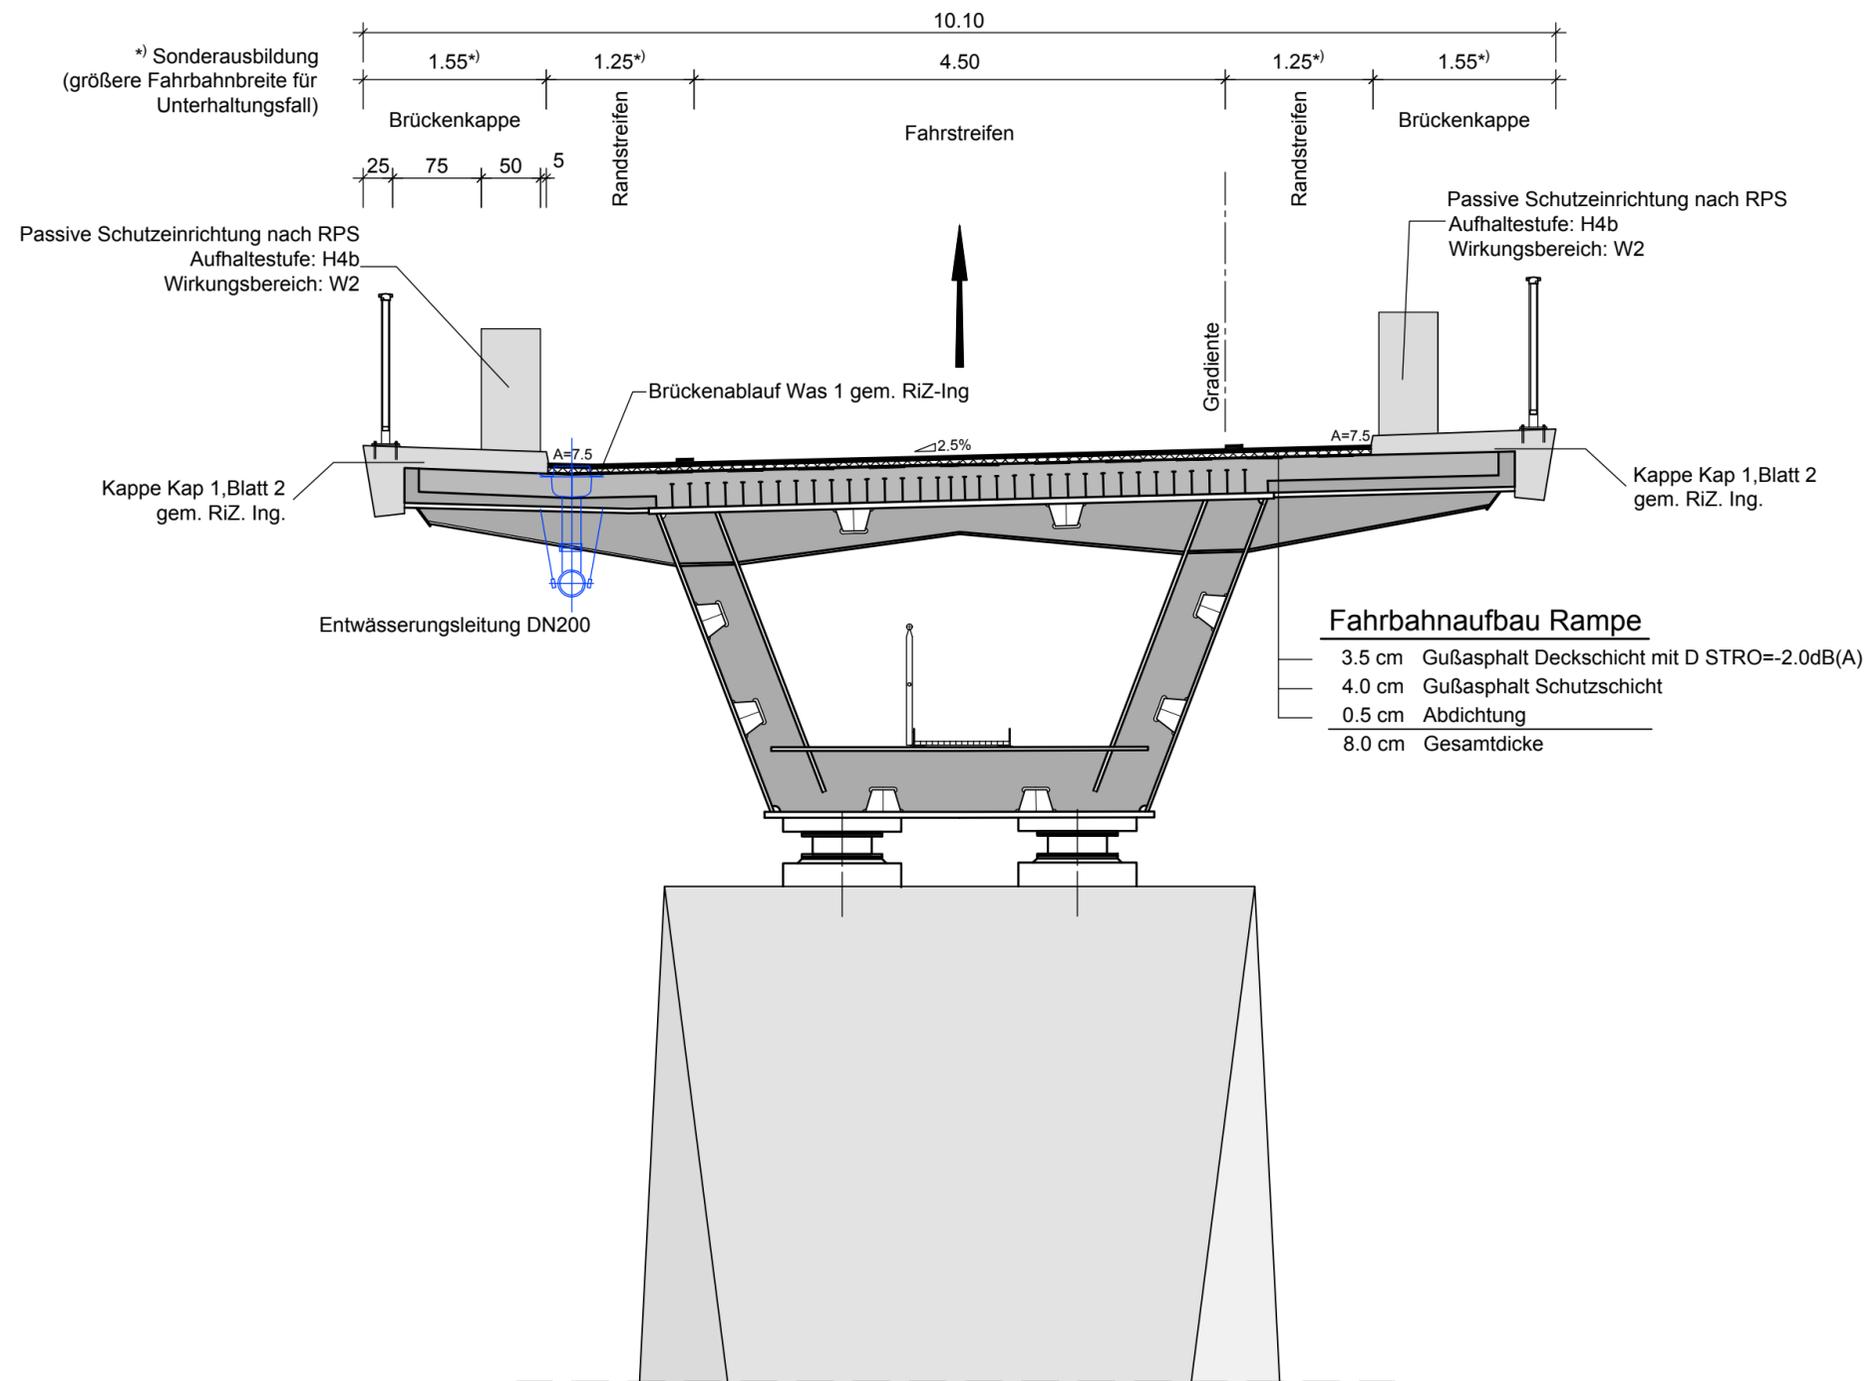

	Ingenieurgesellschaft (INGE) A26 Vössing - LAP c/o Vössing Ingenieurgesellschaft mbH Haferweg 26 22769 Hamburg Tel.: (040) 853 755 - 0 gez. i.V. Ivanoff Hamburg, den 25.04.2019		Datum	Zeichen
	Bearbeitet	04/2019	SM	
	Gezeichnet	04/2019	FW	
	Geprüft	04/2019	IV	

	Deutsche Einheit Fernstraßenplanungs- und -bau GmbH Zimmerstraße 54 10117 Berlin Telefon (0 30) 202 43 - 0 Telefax (0 30) 202 43 - 291 www.deges.de		Datum	Zeichen
	Bearbeitet	30.04.2019	gez. Mentschke	
	Geprüft	30.04.2019	gez. Schaefer	
	VKE	7052		

Nr.	Art der Änderung	Datum	Zeichen

# FESTSTELLUNGSENTWURF

Straßenbauverwaltung <b>Freie und Hansestadt Hamburg</b> Behörde für Wirtschaft, Verkehr und Innovation Auftragsverwaltung für die Bundesfernstraßen Straße: A26 PROJIS-Nr.: 02019905 00	Unterlage/Blatt-Nr.: 14 / 3 <b>Regelquerschnitt</b> A26 Rampe Maßstab: 1:50
---	--

**AK HH-Hafen (A7/A26) bis AD Süderelbe (A1/A26)**  
**Abschnitt 6b: AS HH-Moorburg (A26) - AS HH-Hohe Schaar**

Bau-km 1+950,000 - 5+840,895

aufgestellt:  
 Berlin, den 30.04.2019  
 gez. i.A. Pfeffermann  
 DEGES  
 Deutsche Einheit Fernstraßenplanungs- und -bau GmbH  
 Zimmerstraße 54  
 10117 Berlin

Bearbeiter/in: Riegel  
 Stand: 29.04.2019  
 Druckdatum: 23.07.2019  
 Layout Name: RO Rampe  
 Plotstabelle: NORM\_2.ctb

G:\VERKEHR\6440-1110\_A26 VKE 7052\08 Planunterlagen\4\_Genehmigung\U\_14 - Q1\RO\DWG\2019-04-25\_U14.dwg