


Regelquerschnitt 4 - 4 Verteilerkreis

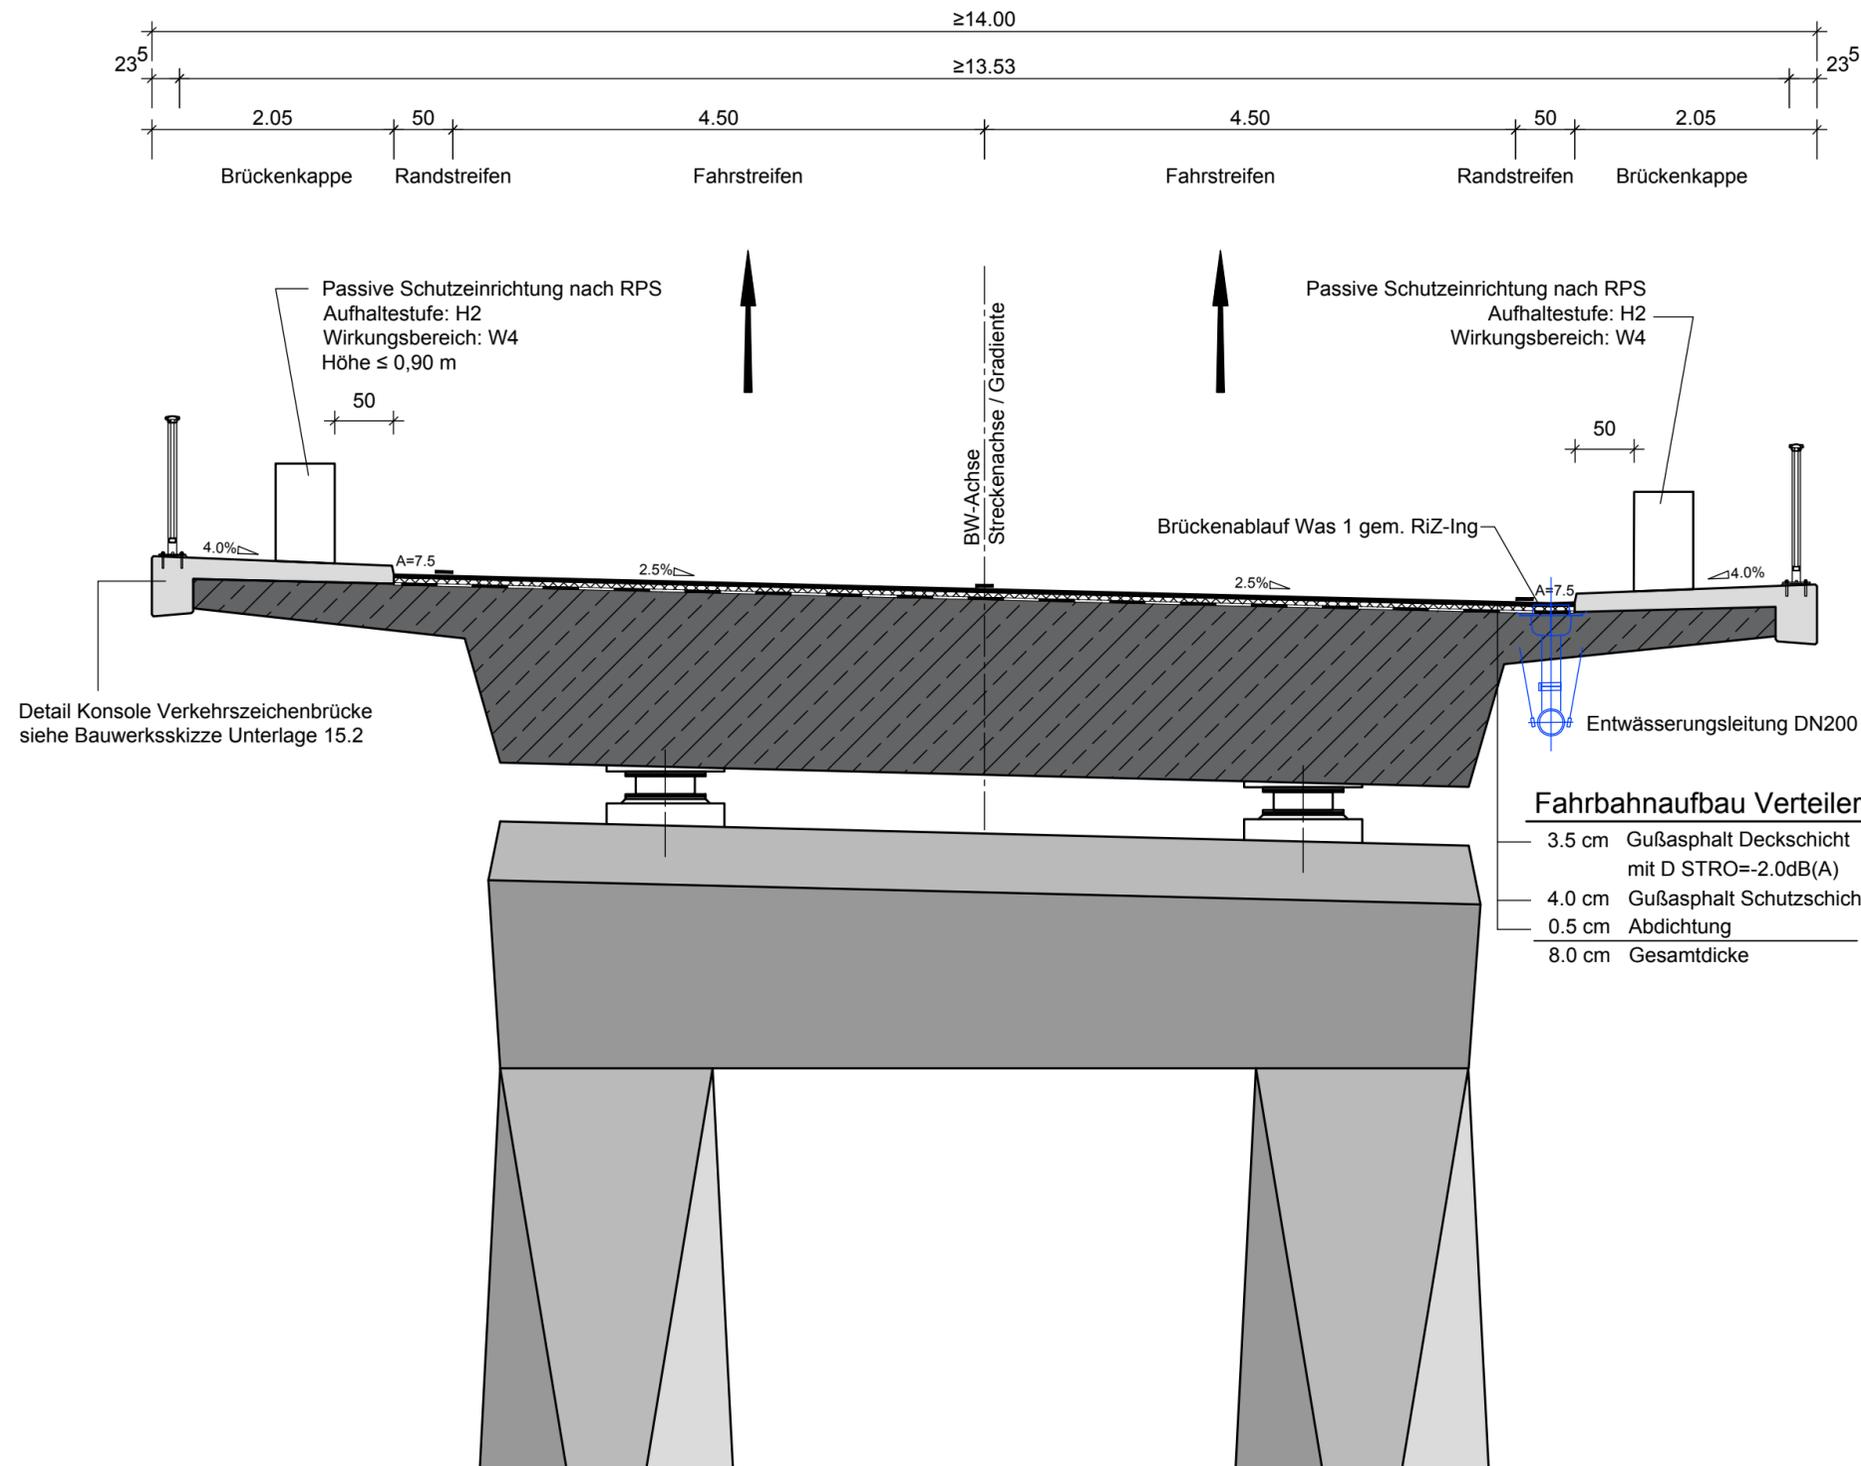

 	Ingenieurgesellschaft (INGE) A26 Vössing - LAP c/o Vössing Ingenieurgesellschaft mbH Haferweg 26 22769 Hamburg Tel.: (040) 853 755 - 0 gez. i.V. Ivanoff Hamburg, den 25.04.2019		Datum	Zeichen
	Bearbeitet	04/2019	SM	
	Gezeichnet	04/2019	FW	
	Geprüft	04/2019	IV	

 Deutsche Einheit Fernstraßenplanungs- und -bau GmbH Zimmerstraße 54 10117 Berlin Telefon (0 30) 202 43 - 0 Telefax (0 30) 202 43 - 291 www.deges.de	Datum	Zeichen	
	Bearbeitet	30.04.2019	gez. Mentschke
	Geprüft	30.04.2019	gez. Schaefer
	VKE	7052	

Nr.	Art der Änderung	Datum	Zeichen

FESTSTELLUNGSENTWURF

Straßenbauverwaltung Freie und Hansestadt Hamburg Behörde für Wirtschaft, Verkehr und Innovation Auftragsverwaltung für die Bundesfernstraßen Straße: A26 PROJIS-Nr.: 02019905 00	Unterlage/Blatt-Nr.: 14 / 4 Regelquerschnitte Verteilerkreis Maßstab: 1:50
---	--

	AK HH-Hafen (A7/A26) bis AD Süderelbe (A1/A26) Abschnitt 6b: AS HH-Moorburg (A26) - AS HH-Hohe Schaar Bau-km 1+950,000 - 5+840,895
--	--

aufgestellt: Berlin, den 30.04.2019 gez. i. A. Pfeffermann DEGES Deutsche Einheit Fernstraßenplanungs- und -bau GmbH Zimmerstraße 54 10117 Berlin	
---	--

Bearbeiter/in: Fwitz
 Stand: 10.04.2019
 Druckdatum: 10.04.2019
 Layout Name: RQ Verteilerkreis
 Plotstabelle: NORM_2.ctb

G:\VERKEHR\6440-1110_A26 VKE 7052\08 Planunterlagen\4_Genehmigung\U_14 - QI\RD\DWG\2019-04-25_U14.dwg