




Regelquerschnitt 5 - 5
Kattwykdamm westlich Süderelbe
(Station ca. 0+110.00)

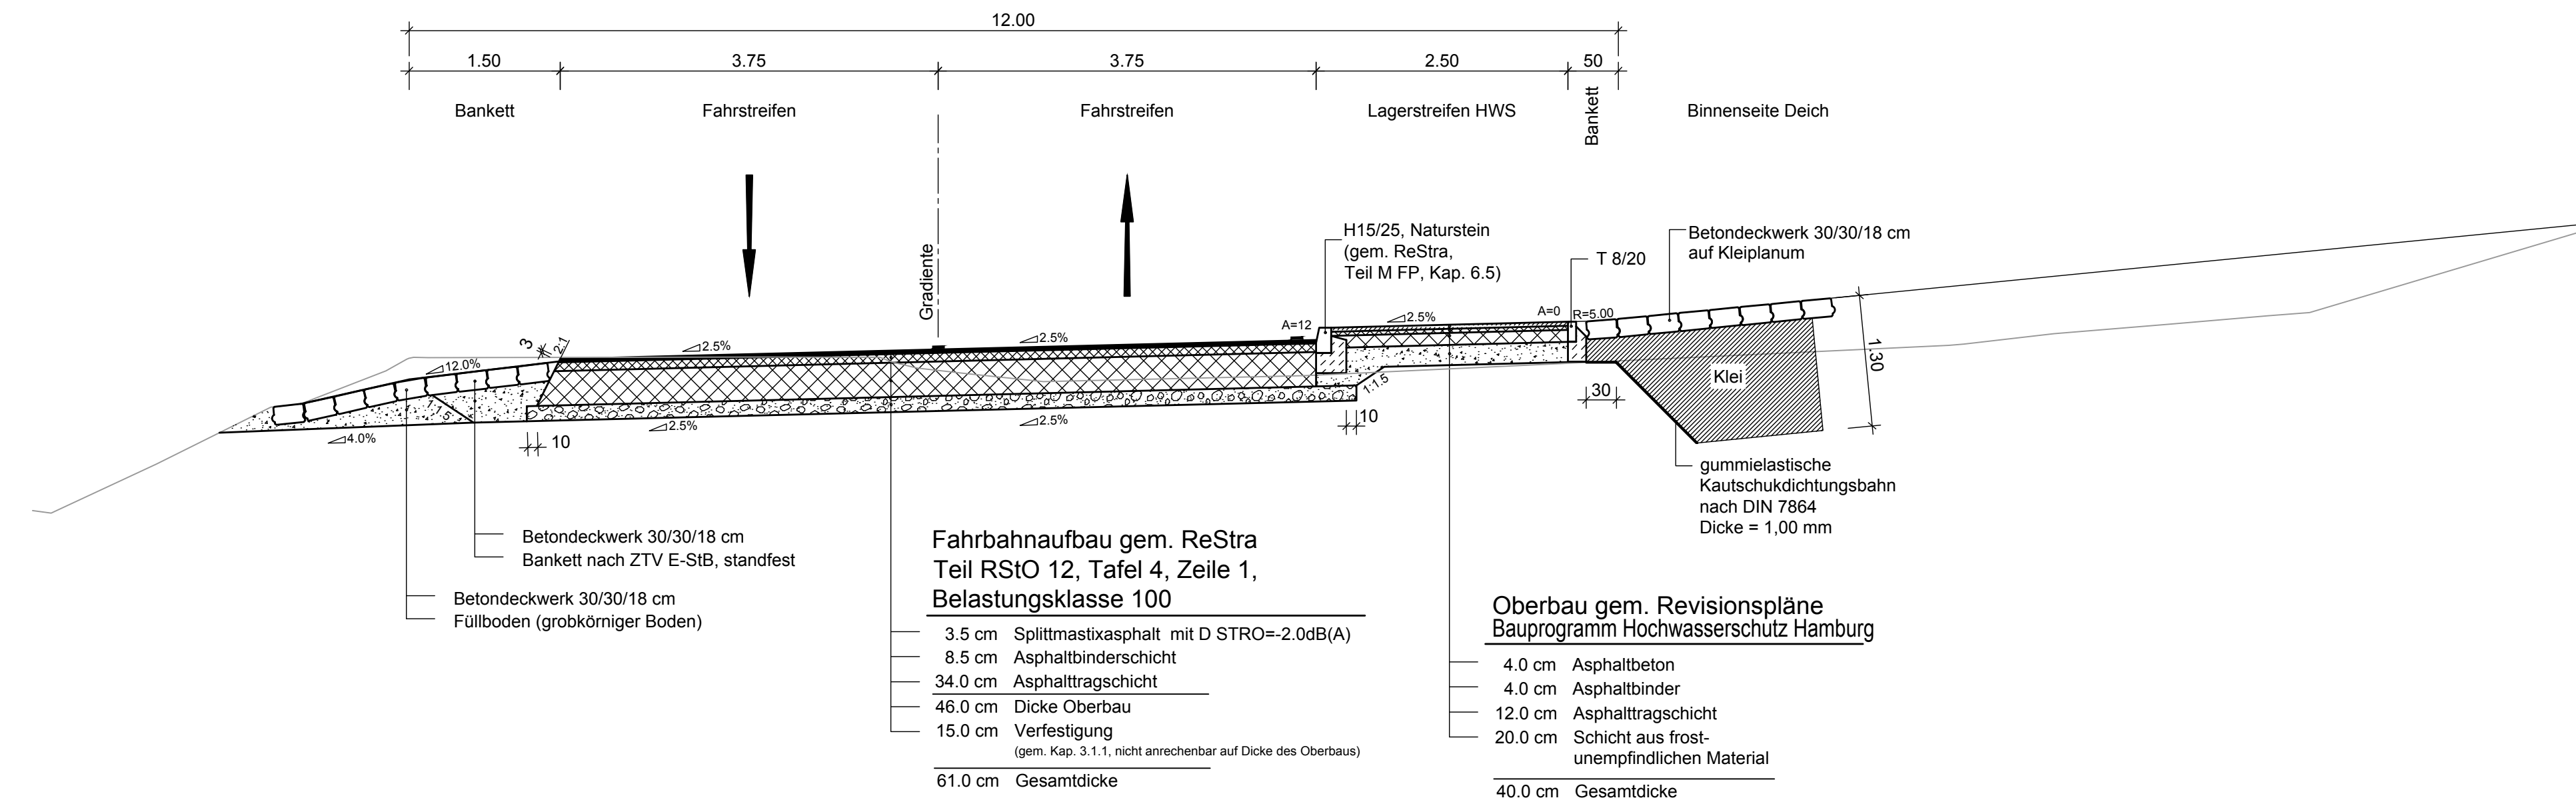

Regelquerschnitt
Kattwykdamm östlich Süderelbe abschnittsweise
mit begleitendem Geh- / Radweg

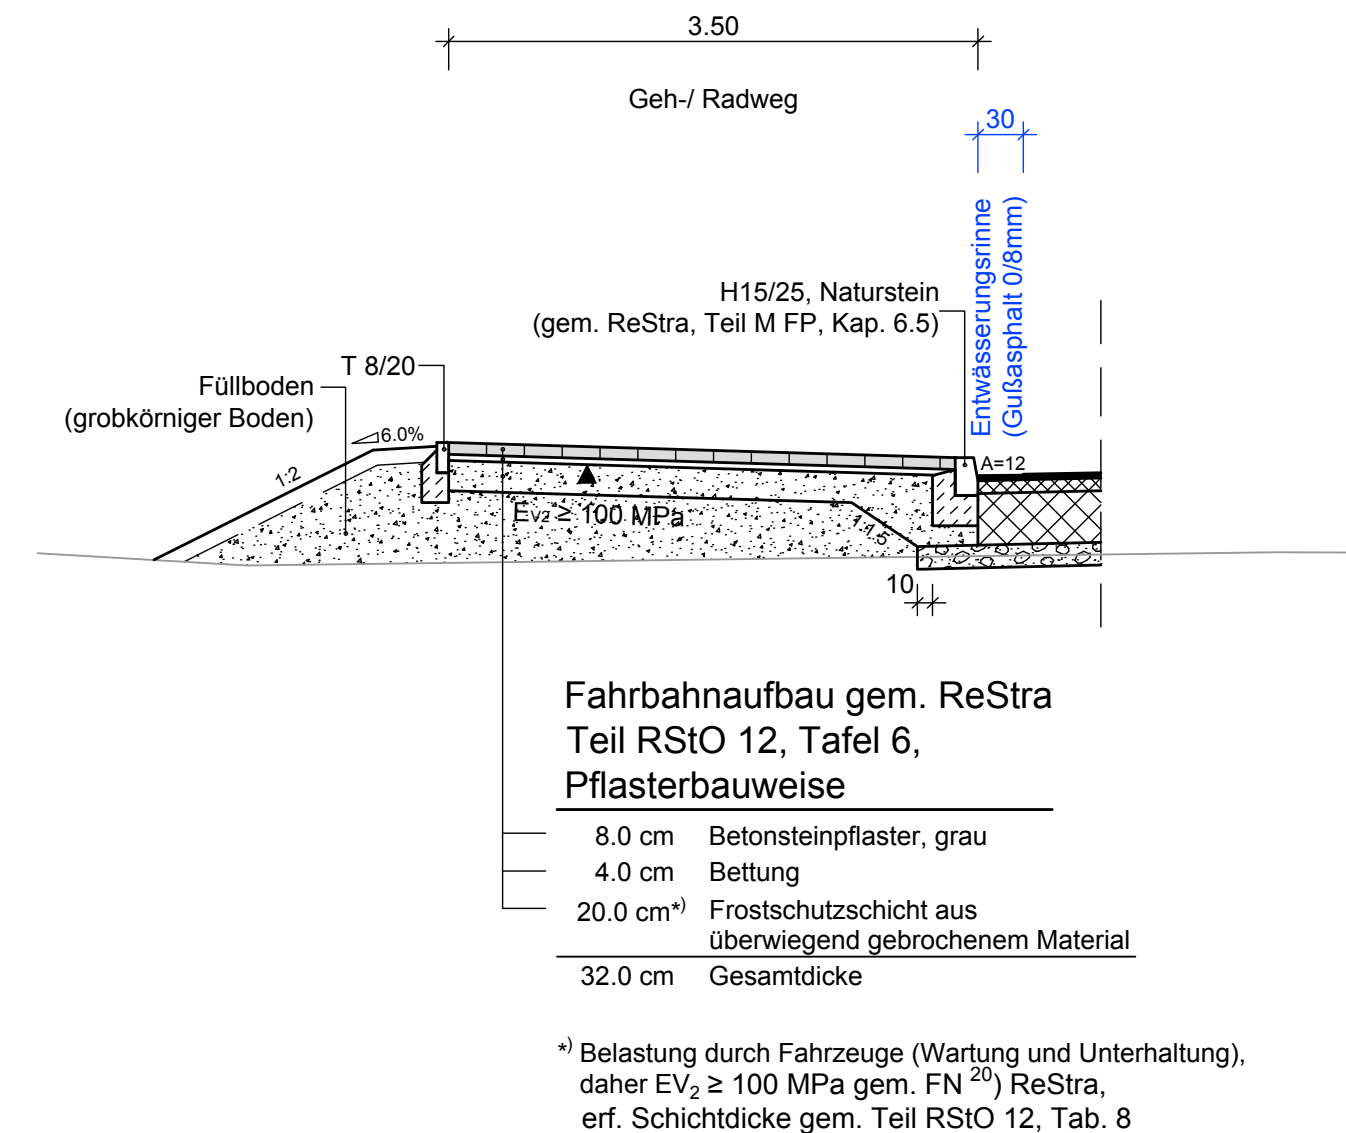

Regelquerschnitt 5 - 5
Kattwykdamm östlich Süderelbe

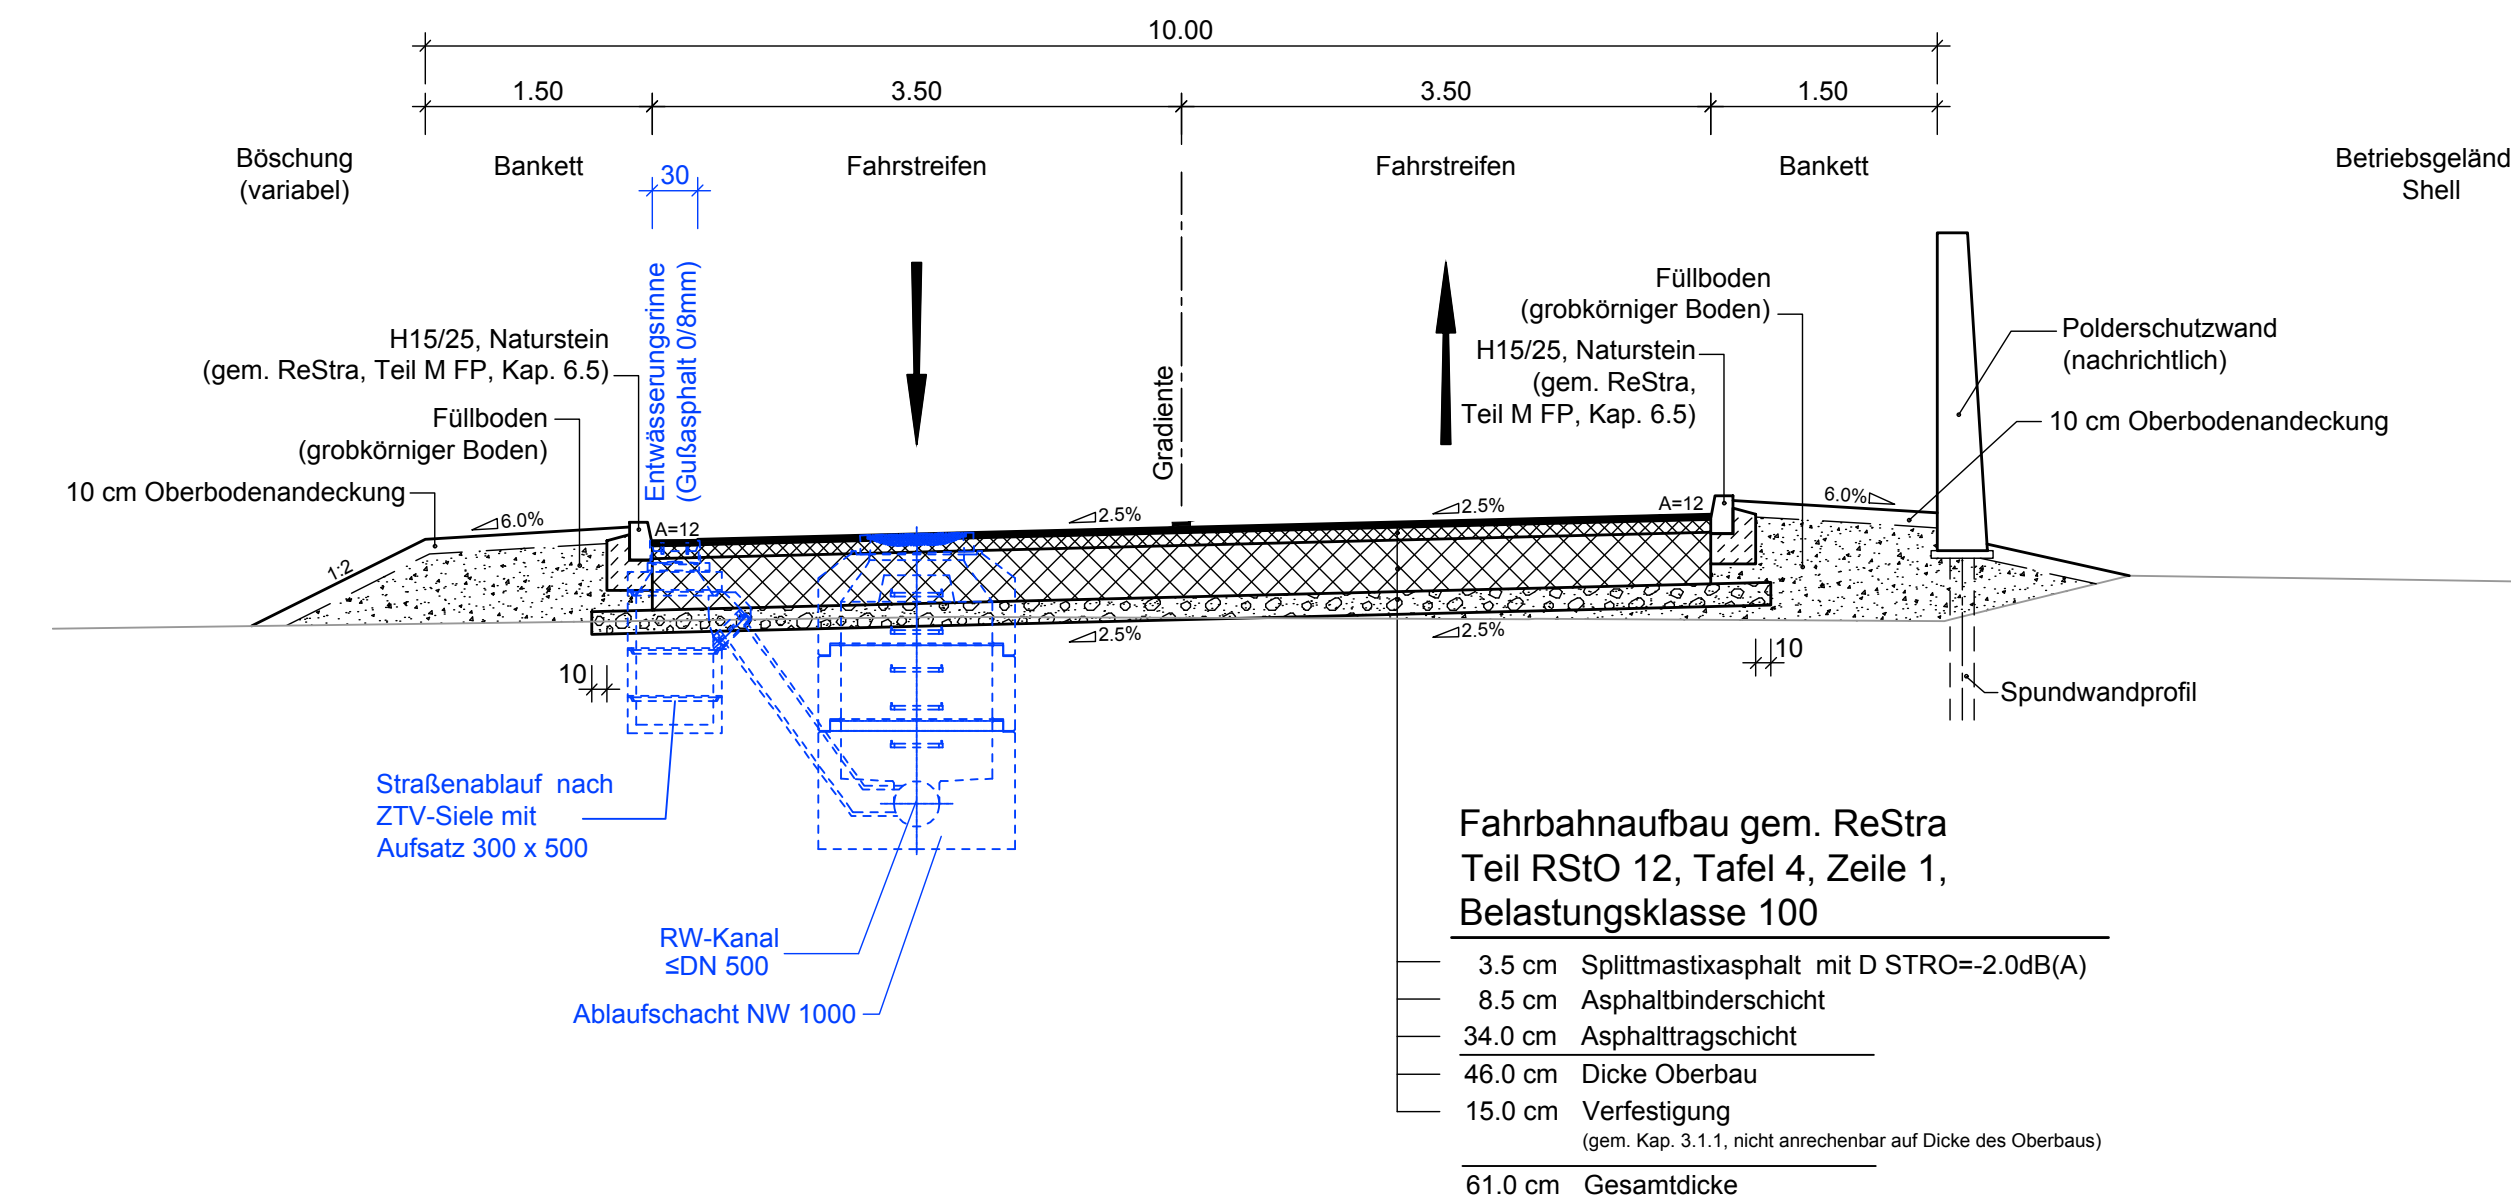

	Ingenieurgemeinschaft (NGE) A26 Vössing - LAP c/o Vössing Ingenieurgesellschaft mbH Hattenberg 20 22769 Hamburg Tel.: (040) 853 755 - 0 gez. i.V. vnanoff Hamburg, den 25.04.2019		Datum	Zeichn.
		Bearbeitet	04/2019	SN
		Gezeichnet	04/2019	FV
		Geprüft	04/2019	IV

 Deutsche Einheit Fernstraßenplanungs- und -bau GmbH Zimmerstraße 54 10117 Berlin Telefon (0 30) 202 43 - 0 Telefax (0 30) 202 43 - 291 www.deges.de		Datum	Zeichn.
	Bearbeitet	30.04.2019	gezeichnet
	Geprüft	30.04.2019	gezeichnet
	VKE	7052	Scharf

Nr.	Art der Änderung	Datum	Zeichn.

FESTSTELLUNGSENTWURF

Straßenbauverwaltung Freie und Hansestadt Hamburg Behörde für Wirtschaft, Verkehr und Innovation Auftragsverwaltung für die Bundesfernstraßen Straße: A26	Unterlage/Blatt-Nr.: 14 / 5 Regelquerschnitte Kattwykdamm West Kattwykdamm Ost
PROJIS-Nr.: 02019905 00	Maßstab: 1:50

 **A 26**
HAFENPASSAGE
HAMBURG

AK HH-Hafen (A7/A26) bis AD Süderelbe (A1/A26)
Abschnitt 6b: AS HH-Moorburg (A26) - AS HH-Hohe Schanzen (A1)

Bau-km 1+950,000 - 5+840,895

aufgestellt: Berlin, den 30.04.2019 gez. i. A. Pfeffermann DEGES Deutsche Einheit Fernstraßenplanungs- und -bau GmbH Zimmerstraße 54 10117 Berlin	