
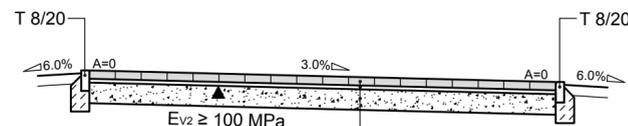


Selbstständig geführter Geh- und Radweg


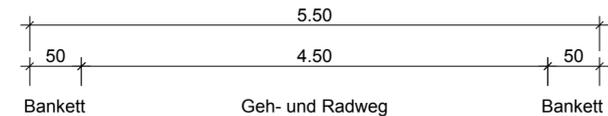


Fahrbahnaufbau gem. ReStra
Teil RStO 12, Tafel 6,
Pflasterbauweise

- 8.0 cm Betonsteinpflaster, grau
- 4.0 cm Bettung
- 20.0 cm*) Frostschuttschicht aus
überwiegend gebrochenem Material
- 32.0 cm Gesamtdicke

*) Belastung durch Fahrzeuge (Wartung und Unterhaltung),
daher $EV_2 \geq 100$ MPa gem. FN 20) ReStra,
erf. Schichtdicke gem. Teil RStO 12, Tab. 8


Unterhaltungswege (außerhalb von Brückenbauwerken)

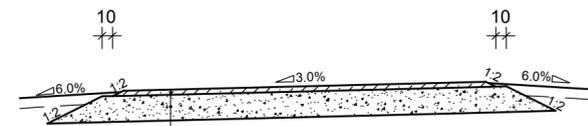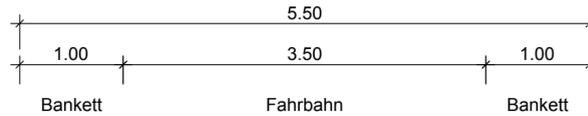

Oberbau nach RLW 16
Tabelle 8.3, Zeile 2, Spalte 5

- 5.0 cm wassergebundene Deckschicht
- 25.0 cm Schottertragschicht
- 30.0 cm Gesamtdicke

Unterhaltungswege (unterhalb von Brückenbauwerken, Aufbau gilt auch für sonstige befestigte Flächen unterhalb von Bauwerken)

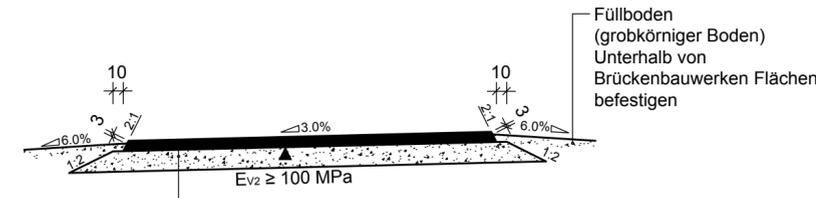

Fahrbahnaufbau gem. ReStra
Teil RStO 12, Tafel 6,
Asphaltbauweise

- 10.0 cm Asphalttragdeckschicht
- 20.0 cm*) Frostschuttschicht aus
überwiegend gebrochenem Material
- 30.0 cm Gesamtdicke

*) Belastung durch Fahrzeuge (Wartung und Unterhaltung),
daher $EV_2 \geq 100$ MPa gem. FN 20) ReStra,
erf. Schichtdicke gem. Teil RStO 12, Tab. 8

VÖSSING
INGENIEURE



Ingenieurgesellschaft (INGE) A26
Vössing - LAP
c/o
Vössing Ingenieurgesellschaft mbH
Haferweg 26
22769 Hamburg
Tel.: (040) 853 755 - 0
gez. i.V. Ivanoff
Hamburg, den 25.04.2019

	Datum	Zeichen
Bearbeitet	04/2019	SM
Gezeichnet	04/2019	FW
Geprüft	04/2019	IV

DEGES

Deutsche Einheit Fernstraßenplanungs- und -bau GmbH
Zimmerstraße 54
10117 Berlin
Telefon (0 30) 202 43 - 0
Telefax (0 30) 202 43 - 291
www.deges.de

	Datum	Zeichen
Bearbeitet	30.04.2019	gez. Mentschke
Geprüft	30.04.2019	gez. Schaefer
VKE	7052	

Nr.	Art der Änderung	Datum	Zeichen

FESTSTELLUNGSENTWURF

Straßenbauverwaltung
Freie und Hansestadt Hamburg
Behörde für Wirtschaft, Verkehr und Innovation
Auftragsverwaltung für die Bundesfernstraßen
Straße: A26

Unterlage/Blatt-Nr.: 14 / 7
Regelquerschnitte
Selbständig geführter Geh- und
Radweg / Unterhaltungswege
Maßstab: 1:50

PROJIS-Nr.: 02019905 00



AK HH-Hafen (A7/A26) bis AD Süderelbe (A1/A26)
Abschnitt 6b: AS HH-Moorburg (A26) - AS HH-Hohe Schaar
Bau-km 1+950,000 - 5+840,895

aufgestellt:
Berlin, den 30.04.2019
gez. i. A. Pfeffermann

DEGES
Deutsche Einheit Fernstraßenplanungs- und -bau GmbH
Zimmerstraße 54
10117 Berlin