


Kraftwerk Moorburg

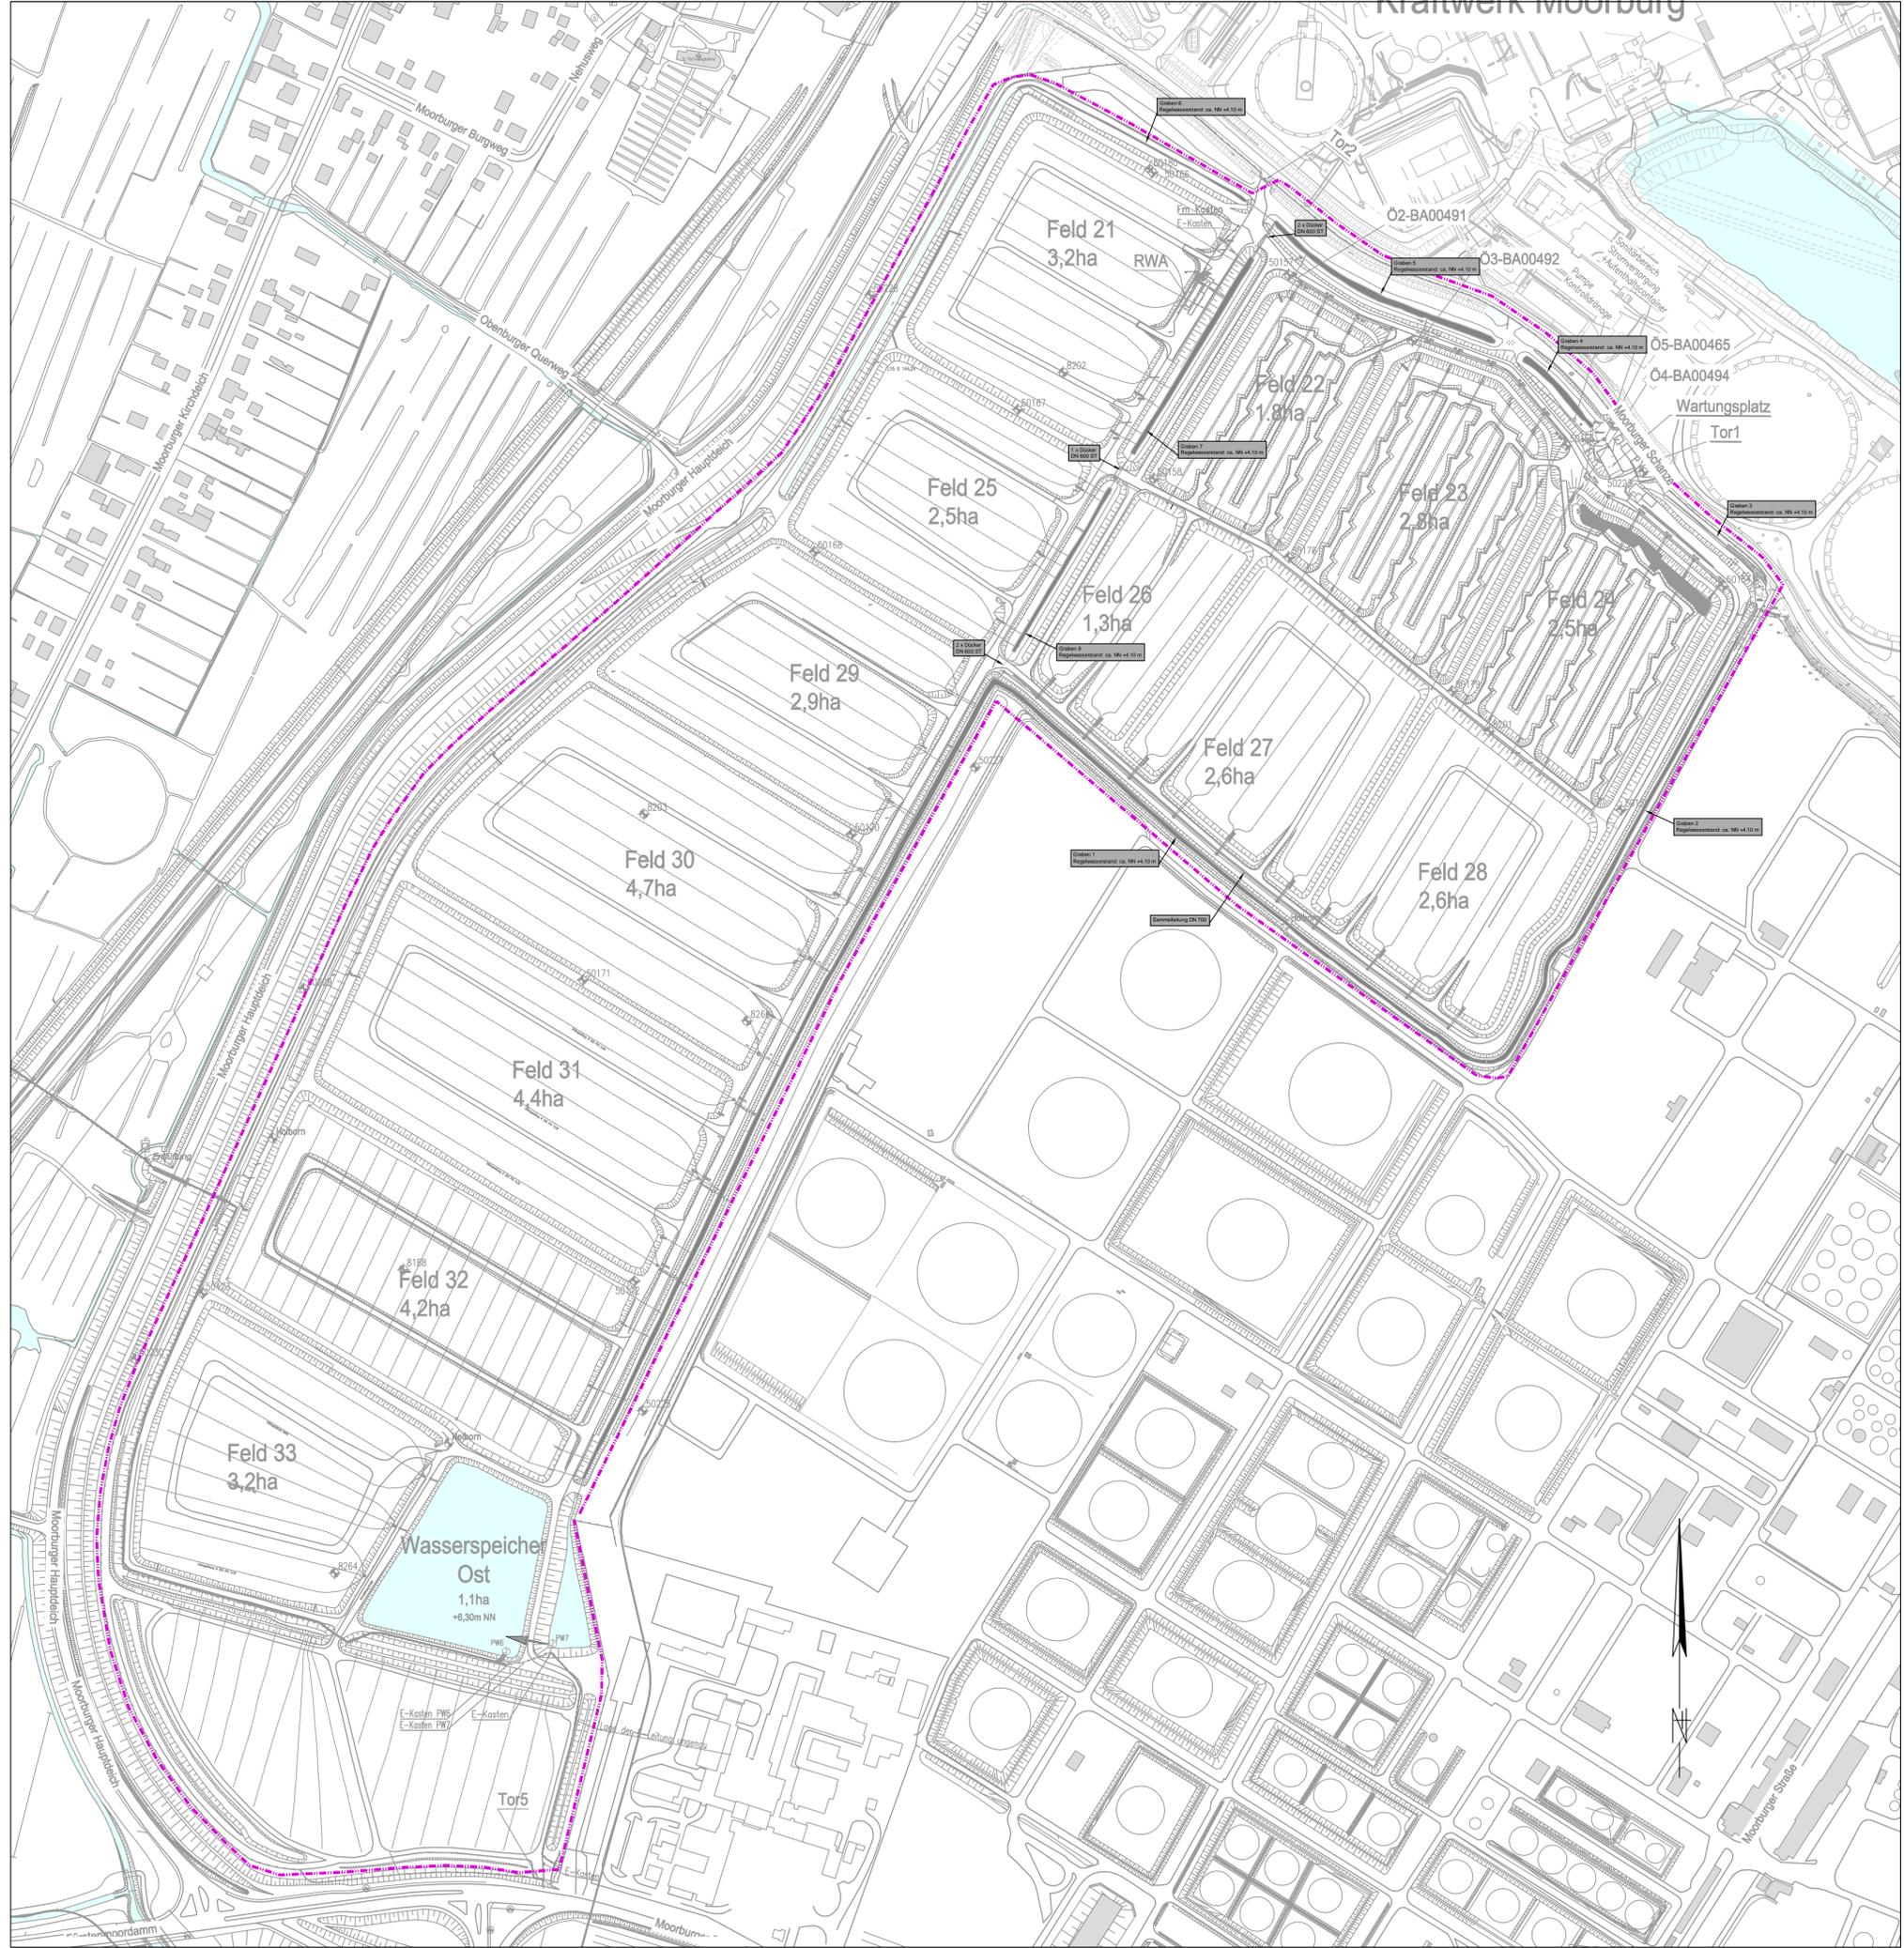

Legende :

- Bestand
- Dränageleitung
- Druckrohrleitung, Verbundleitung, Stahl Ø650/600
- Nachrichtliche Darstellung der Anlagengrenze (H111)
- Stauwassermessstellen (HPA)
- Grundwassermessstellen (HPA)
- Messstellen (BSU)
- Messstellen (Holborn)
- Pumpwerke

Bezugsquellen:

- Grundlage des Planes: Div. Revisionspläne und Aufmaßdaten der Vermessung

Diese Daten sind rein informativ:

- ALKIS-Daten aus 2012

Hinweis:

Alle Angaben sind in der Örtlichkeit zu überprüfen. Alle Angaben sind ohne Gewähr auf Vollständigkeit.

Höhensystem: DHHN 92 (Höhensystem 160)
 Lagestatus: LS 320 Gauß Krüger

1	2	3	4	5	6
---	---	---	---	---	---

Ingenieurgesellschaft mbH <small>Kajen 12 20459 Hamburg Tel. 040-369854-0 Fax 040-369854-99 email iwbi@iwbi-ingenieure.de</small>	Bearb.:	23.06.2017	JTI
	Gez.:	23.06.2017	AHa
	Gepr.:	23.06.2017	USt

Hamburg Port Authority A.ö.R. <small>Hafeninfrastruktur Wasser/ Baggergut- und Abwasserbehandlung Neuer Wandramm 4 20457 Hamburg</small>	Bearb.:	23.06.2017	gez.Borchert
	Gepr.:	23.06.2017	gez.Landskron
	Betriebsl.:	23.06.2017	gez.Stahl
	Betreiber:	23.06.2017	gez.Heilmann