


Legende:

	Planung
	Bestand
	Wasserstand im Speicherbecken
	Deichgrundgrenze
	Planung DEGES

P:11.001-052 Entwässerung Moorburg-Ost/108 CAD/04_Zeichnungen_Genehmigungsplanung/Schnitt A-A Speicherbecken.dwg, 23. Jun. 2017

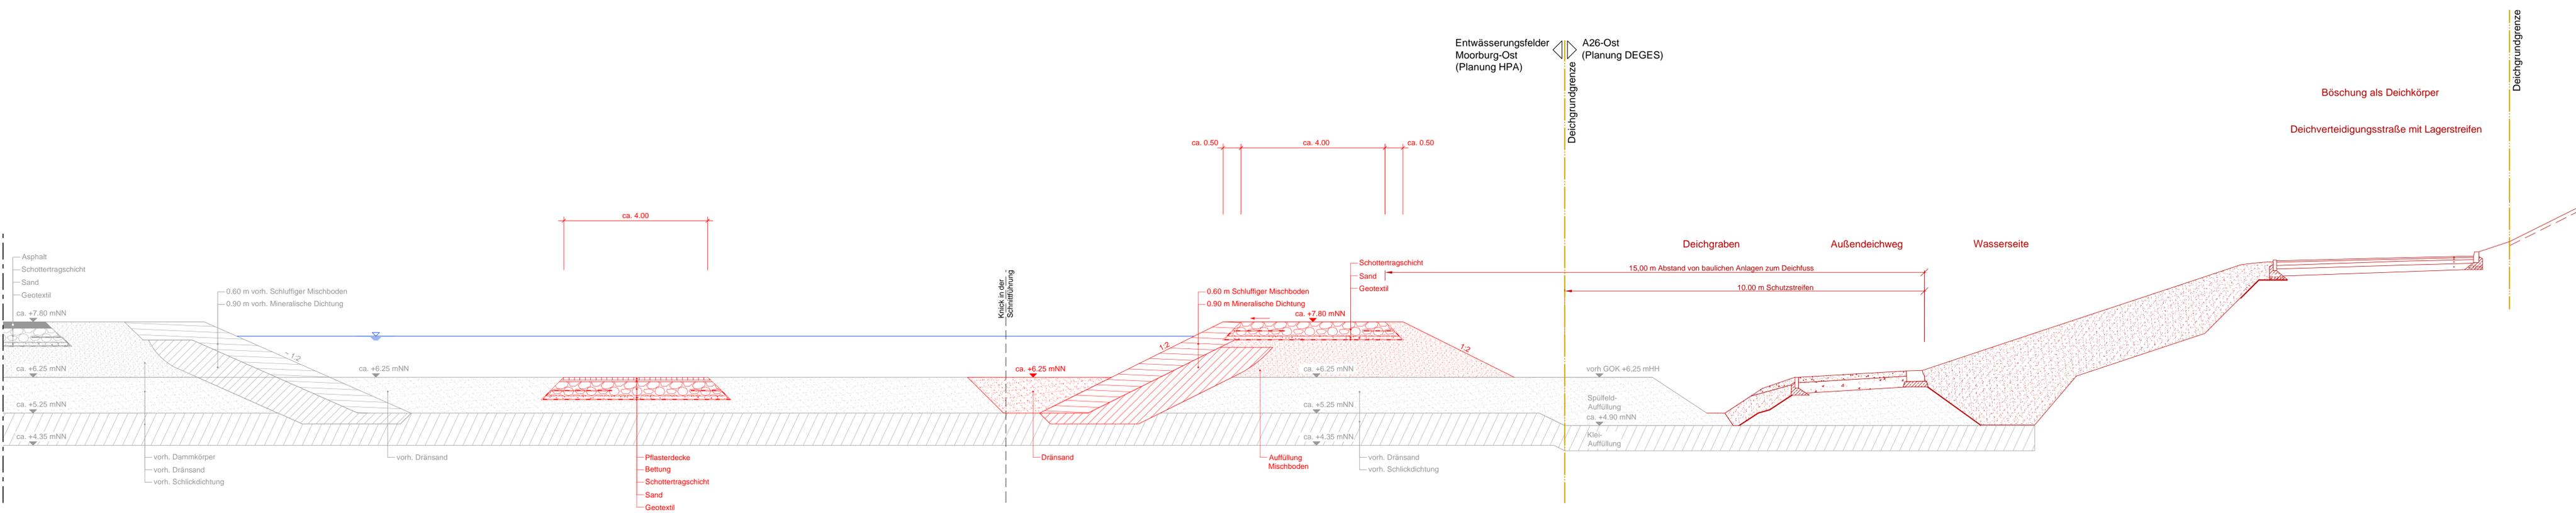

Höhensystem: DHHN 92 (Höhensystem 160)
Lagestatus: LS 320 Gauß Krüger

1	2	3	4	5	6
---	---	---	---	---	---

		Datum	Zeichen
Bearb.:	23.06.2017	JTI	
Gez.:	23.06.2017	AHA	
Gepr.:	23.06.2017	USt	

		23.06.2017	gez.Boichert
Gepr.:	23.06.2017	gez.Landskron	
Betriebsl.:	23.06.2017	gez.Stahl	
Betreiber:	23.06.2017	gez.Hellmann	

Bearb.:			
Gepr.:			
VKE			

Nr.	Art der Änderung	Datum	Zeichen

Straßenbauverwaltung		Unterlage / Blatt-Nr.: 16.2 /
Freie und Hansestadt Hamburg		MBO-PL-GP-EF-QS-01
Behörde für Wirtschaft, Verkehr und Innovation		
Auftragsverwaltung für die Bundesfernstraßen		
Straße: A 26		Station: 1+952 bis 3+100
PROJIS-Nr.:		Maßstab: 1:50

Umbau der Behandlungsanlage MBO für die A26-Ost
Schnitt A-A durch Nebenspeicher

aufgestellt:	
DEGES	gez. I.A. Pfeiffermann
Berlin	, den .30.04.2019
gesehen:	