
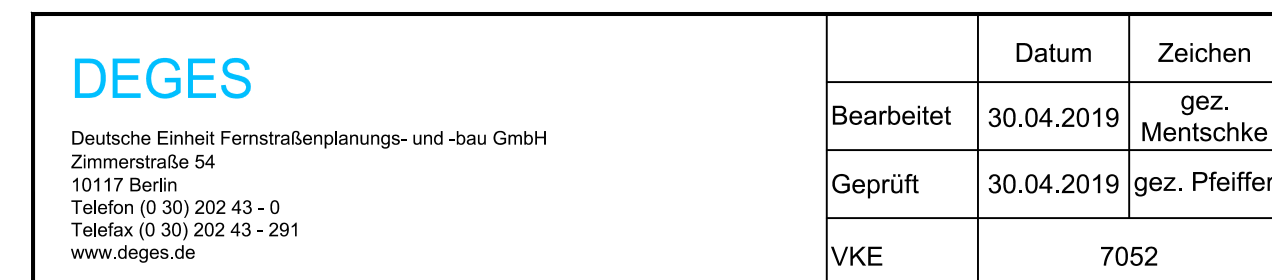
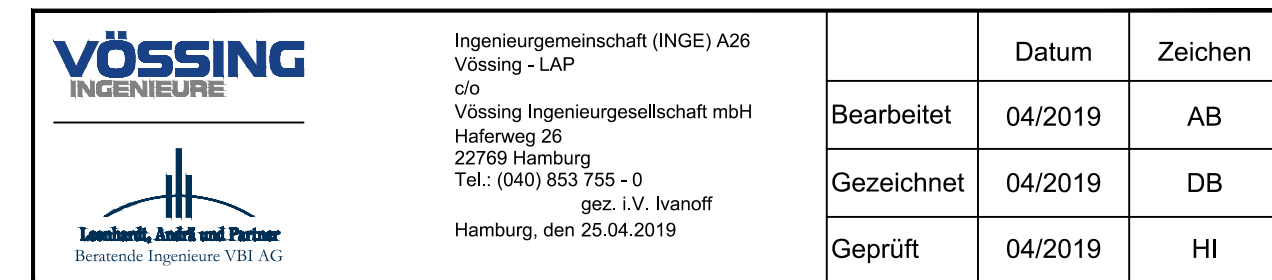


M 1:50

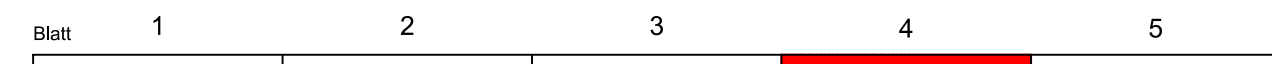


FESTSTELLUNGSENTWURF

 **A 26**
HAFENPASSAGE
HAMBURG

AK HH-Hafen (A7/A26) bis AD Süderelbe (A1/A26)
Abschnitt 6b: AS HH-Moorburg (A26) - AS HH-Hohe Schaar

Bau-km 1+950,000 - 5+840,895

aufgestellt: Berlin, den 30.04.2019 gez. i. A. Pfeffermann DEGES Deutsche Einheit Fernstraßenplanungs- und -bau GmbH Zimmerstraße 54 10117 Berlin	

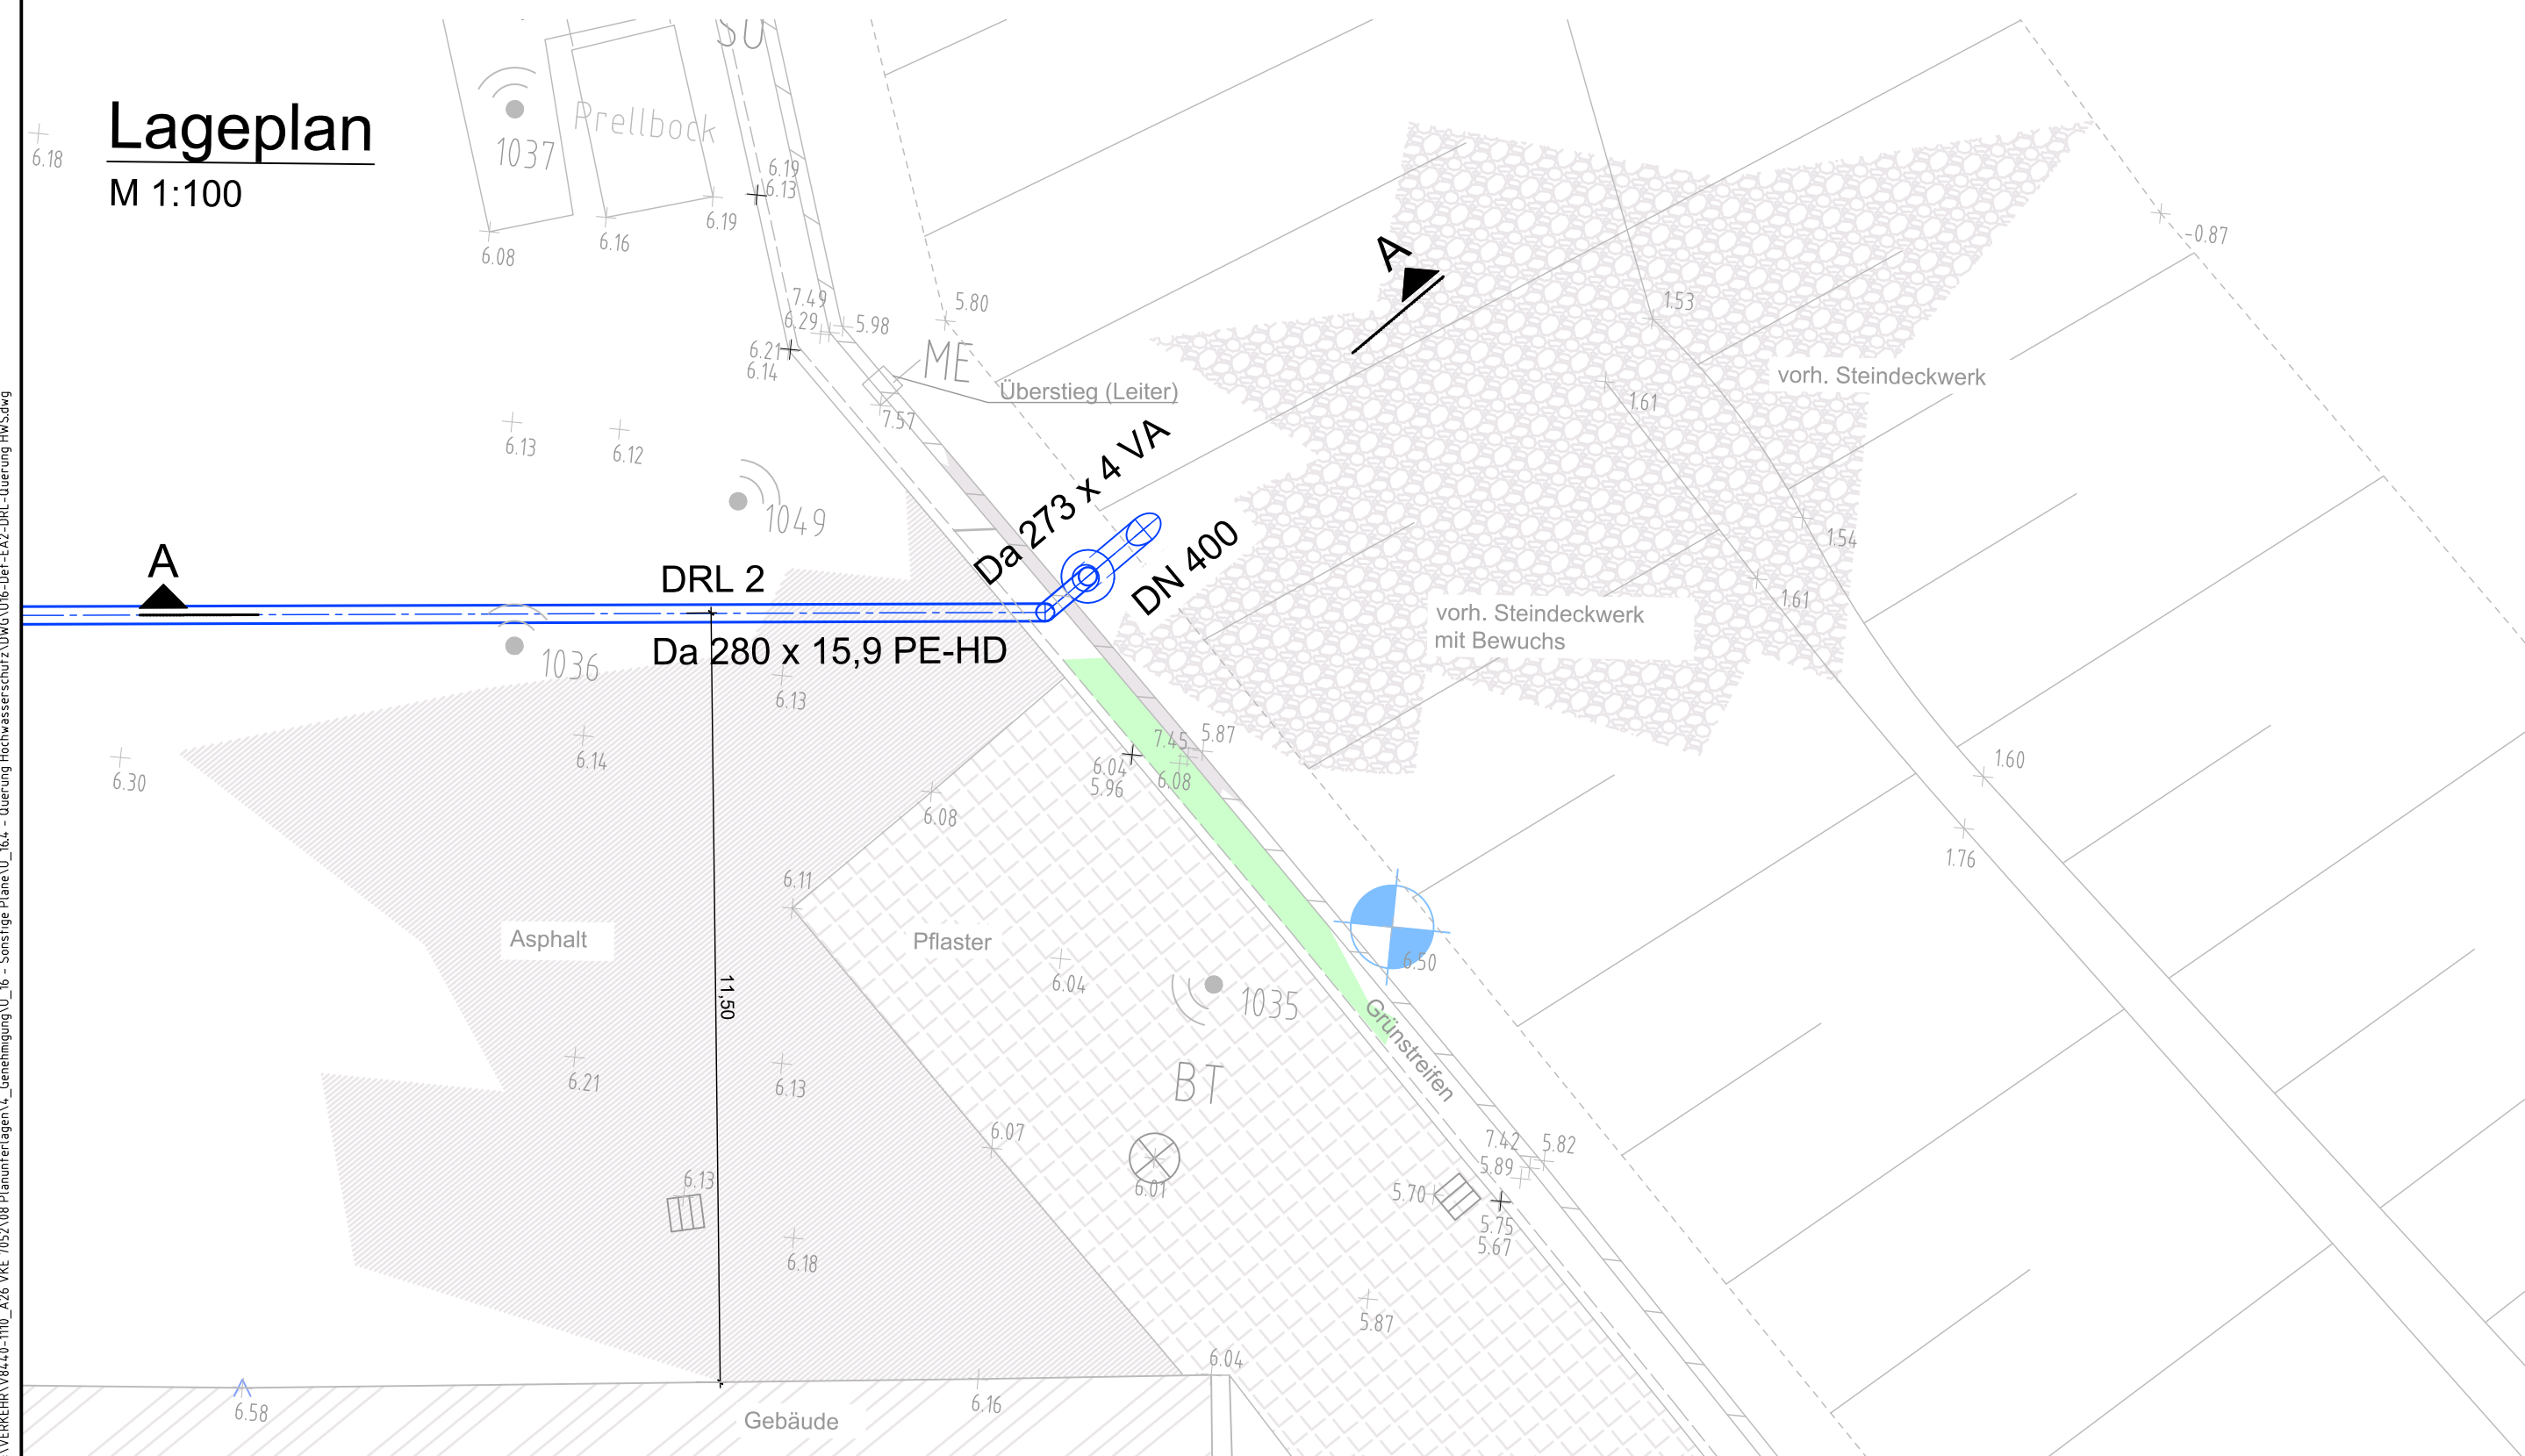

Bearbeiter/n: Breda
 Druckdatum: 23.04.2019 11:17
 Layout Name: Schmirle
 Plotierdatei: IBV-Fa-1cb
 Projektname: VERKEHRSHV840-1100_A26_VKE_70527_Planunterlagen_v1
 Pfad: C:\Users\HMS\OneDrive\Hochschulschutz\DWG\U16-Bel-EA2-DRL-Querung HMS.dwg