
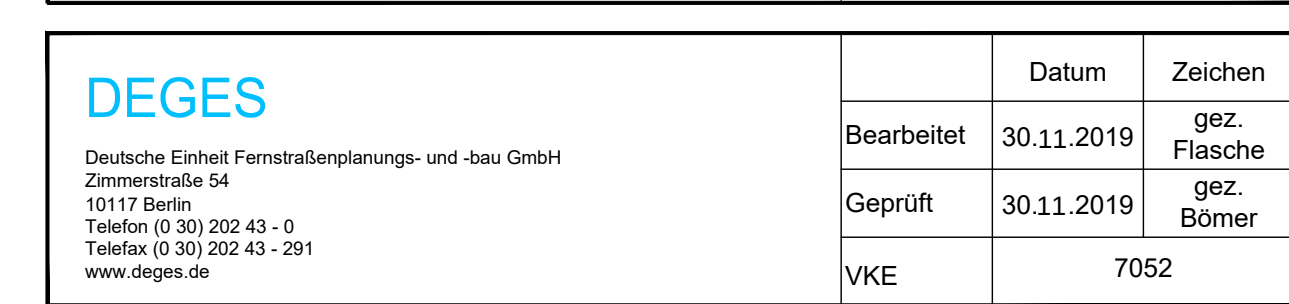


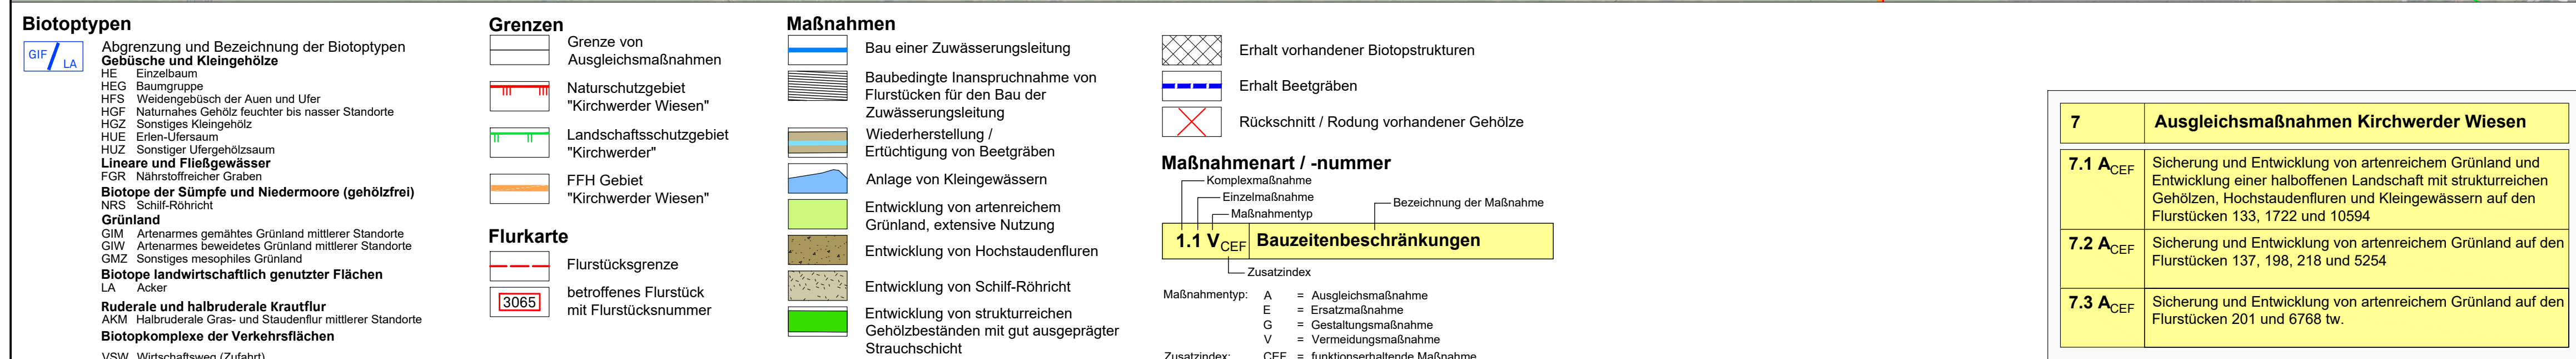

Nr.	Art der Änderung	Datum	Zeichen

FESTSTELLUNGSENTWURF

Straßenbauverwaltung Freie und Hansestadt Hamburg Behörde für Wirtschaft, Verkehr und Innovation Auftragsverwaltung für die Bundesfernstraßen Straße: A26	Unterlage/Blatt-Nr.: 9.2 / 7 Maßnahmenplan Maßnahmenkomplex Kirchwerder Wiesen
PROJIS-Nr.: 02019905 00	Maßstab: 1:2000
 A 26 HAFENPASSAGE HAMBURG AK HH-Hafen (A7/A26) bis AD Süderelbe (A1/A26) Abschnitt 6b: AS HH-Moorburg (A26) - AS HH-Hohe Schaar Bau-km 1+950,000 - 5+840,895	
aufgestellt: Berlin, den 30.11.2019 gez. i. A. Pfeffermann DEGES Deutsche Einheit Fernstraßenplanungs- und -bau GmbH Zimmerstraße 54 10117 Berlin	

7	Ausgleichsmaßnahmen Kirchwerder Wiesen
7.1 A_{CEF}	Sicherung und Entwicklung von artenreichem Grünland und Entwicklung einer halboffenen Landschaft mit strukturreichen Gehölzen, Hochstaudenfluren und Kleingewässern auf den Flurstücken 133, 1722 und 10594
7.2 A_{CEF}	Sicherung und Entwicklung von artenreichem Grünland auf den Flurstücken 137, 198, 218 und 5254
7.3 A_{CEF}	Sicherung und Entwicklung von artenreichem Grünland auf den Flurstücken 201 und 6768 tw.