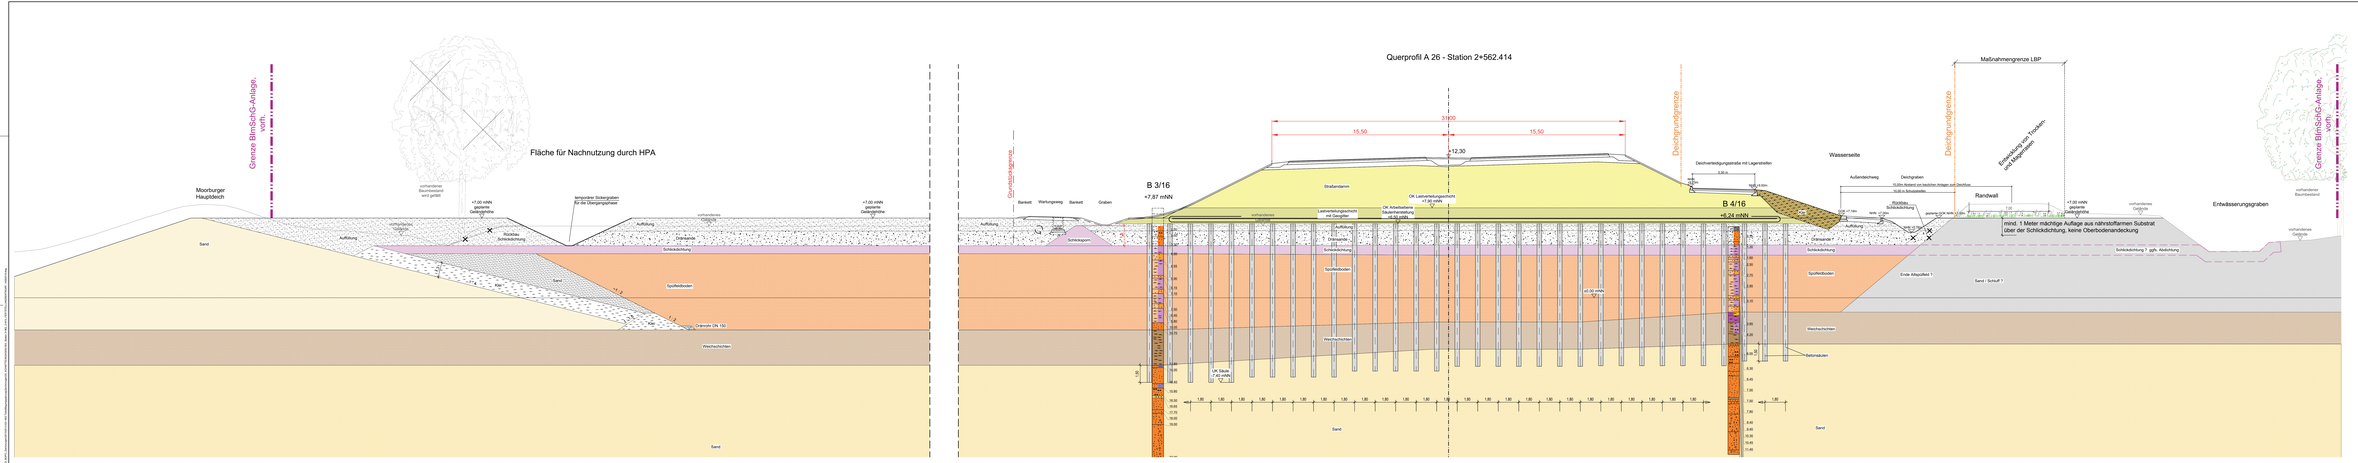

Lagebezugssystem: ETRS89/	Höhenbezugssystem: DHHN 92/
Gauß-Krüger LS 320	Höhenstatus 160

Blatt 1 2 3 4

Arge A26 - Geotechnik Süderelbequerung

		Datum	Zeichen
Baugrundbüro Prof. Dr.-Ing. Grabe GmbH Beratende Ingenieure VBI Sachverständige Mitglieder der Ingenieurkammer-Bau NRW Hamburg, den 29.04.2019	Ingenieurgemeinschaft Geotechnik Süderelbe Dr.-Ing. Grabe · Dr.-Ing. Rotzoll · Prof. Dr.-Ing. Maidl Hamburg · Bochum · Frankfurt am Main · Berlin Dr.-Ing. Rotzoll	Bearbeitet 04/2019	Wi
		Gezeichnet 04/2019	Gr
		Geprüft 04/2019	Sl

DEGES

		Datum	Zeichen
Deutsche Einheit Fernstraßenplanungs- und -bau GmbH Niederlassung Hamburg Alter Wandrahm 6 Telefon: 0 40 30 20 40 - 0 Telefax: 0 40 30 20 40 - 281 www.deges.de	Bearbeitet	30.04.2019	gez. Hartung
	Geprüft	30.04.2019	gez. Hecht
	VAE		7002

Nr.	Art der Änderung	Datum	Zeichen

FESTSTELLUNGSENTWURF

Straßenbauverwaltung
Freie und Hansestadt Hamburg
Behörde für Wirtschaft, Verkehr und Innovation
Amt Verkehrsverwaltung für die Bundesfernstraßen
Straße: A26
PROJEKN-Nr.: 020106800.00

Unterlage/Blatt-Nr.: 18.3 / 5.2
Querschnitt
Station 2+562.414

A 26
Anschlussstelle Hohe Schaar

AK HH-Hafen (A7/A26) bis AD Süderelbe (A1/A26)
Abschnitt tlb: AS HH-Moorburg (A26) - AS HH-Hohe Schaar

Bau-km 1+950.000 - 5+840.895

Maßstab: 1:100

aufgestellt:
Bochum, 29.04.2019
gez.: i. A. Pfeffermann

DEGES
Deutsche Einheit Fernstraßenplanungs- und -bau GmbH
Niederlassung Hamburg
20147 Hamburg

2260 x 420 2013-021 NID_B02MJ002.DGN