


Lagebezugssystem: ETRS89/ Gauß-Krüger/ LS 320	Höhenbezugssystem: DHHN 92/ Höhenstatus 160
--	--

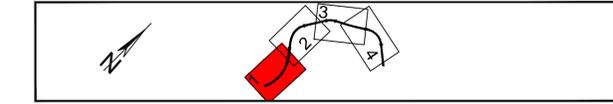

Arge A26 - Geotechnik Süderelbequerung		Datum	Zeichen
 	Bearbeitet	04/2019	Wi
	Gezeichnet	04/2019	Gr
	Geprüft	04/2019	St

DEGES		Datum	Zeichen
Deutsche Einheit Fernstraßenplanungs- und -bau GmbH Zimmerstraße 54 10117 Berlin Telefon (0 30) 202 43 - 0 Telefax (0 30) 202 43 - 291 www.deges.de		Bearbeitet	30.04.2019 gez. Mentschke
		Geprüft	30.04.2019 gez. Hecht
		VKE	7052

Nr.	Art der Änderung	Datum	Zeichen

FESTSTELLUNGSENTWURF

Straßenbauverwaltung Freie und Hansestadt Hamburg Behörde für Wirtschaft, Verkehr und Innovation Auftragsverwaltung für die Bundesfernstraßen Straße: A26 PROJIS-Nr.: 02019905 00	Unterlage/Blatt-Nr.: 16.3 / 5.4 Querschnitt Wasserspeicher Ost Maßstab: 1:100
---	---

Neubau A 26 - Ost
 AK HH-Hafen (A7/A26) bis AD Süderelbe (A1/A26)
 Abschnitt 6b: AS HH-Moorburg (A26) - AS HH-Hohe Schaar
 Bau-km 1+950,000 - 5+840,895

aufgestellt: Berlin, den	30.04.2019
DEGES	gez. i.A. Pfeffermann
Deutsche Einheit Fernstraßenplanungs- und -bau GmbH Zimmerstraße 54 10117 Berlin	