



Schnitt B-B
Maßstab 1:50

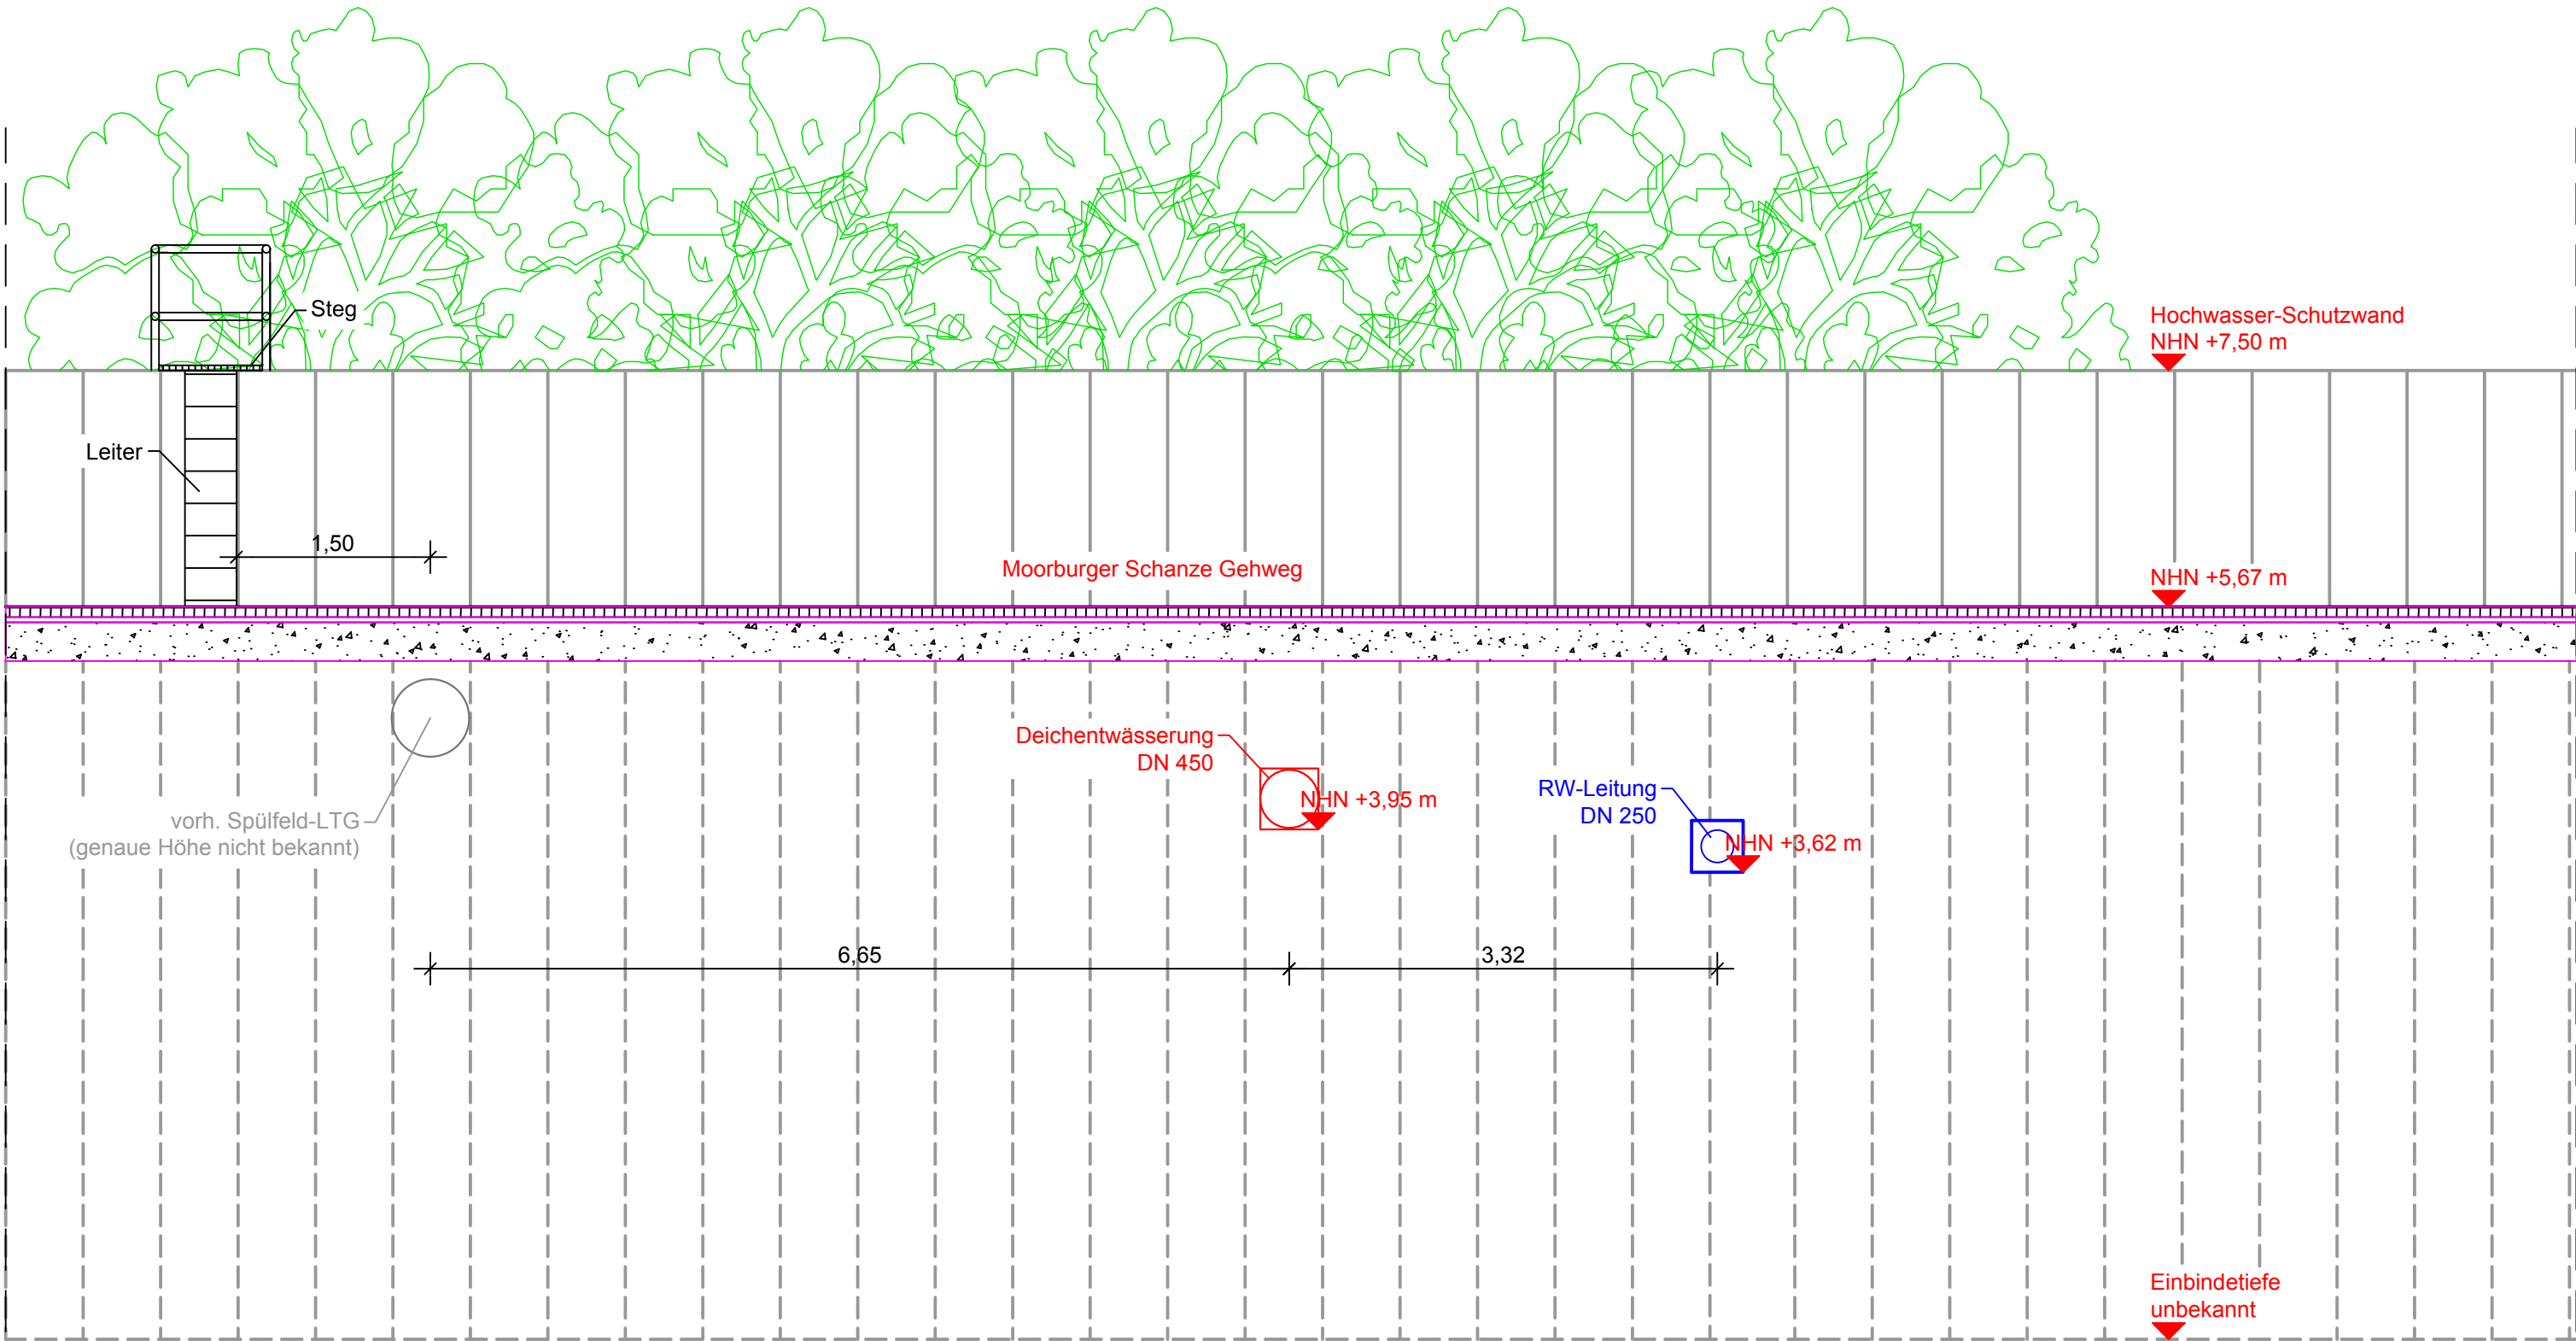

Lagebezugssystem: ETRS89/ Gauß-Krüger/ LS 320	Höhenbezugssystem: DHHN 92/ Höhenstatus 160
--	--

Blatt	1	2	3	4	5
-------	---	---	---	---	---

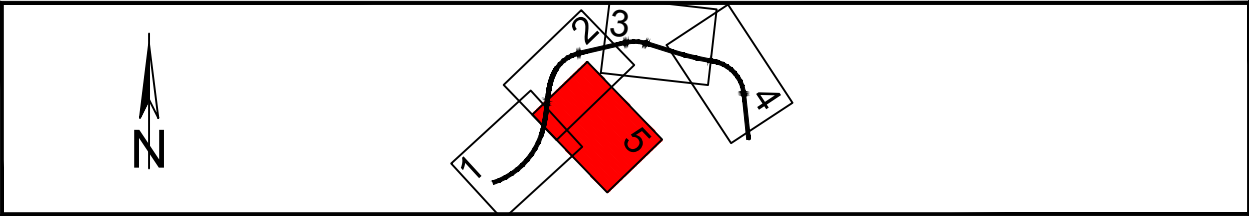

SWECO Sweco GmbH Harburger Straße 25 21680 Stade Telefon +49 4141 5200-0 Telefax +49 4141 64081 Zertifiziert durch die TÜV Rheinland Cert GmbH (www.tuv.com, ID 9108622071) nach ISO 9001:2008, ISO 14001:2004, OHSAS 18001:2007.		Datum	Zeichen
	Bearbeitet	10.04.19	GHA
	Gezeichnet	10.04.19	AWI/HESC/MFRE
	Geprüft	10.04.19	SM

DEGES Deutsche Einheit Fernstraßenplanungs- und -bau GmbH Zimmerstraße 54 10117 Berlin Telefon (0 30) 202 43 - 0 Telefax (0 30) 202 43 - 291 www.deges.de		Datum	Zeichen
	Bearbeitet	30.04.19	gez. Mentschke
	Geprüft	30.04.19	gez. Schaefer
	VKE	7052	

Nr.	Art der Änderung	Datum	Zeichen

FESTSTELLUNGSENTWURF

Straßenbauverwaltung Freie und Hansestadt Hamburg Behörde für Wirtschaft, Verkehr und Innovation Auftragsverwaltung für die Bundesfernstraßen Straße: A26	Unterlage/Blatt-Nr.: 16.4/5.2 Detail Deichentwässerung Moorburger Hauptdeich Ansicht		
	Maßstab: 1:50		
	PROJIS-Nr.: 02019905 00		

	AK HH-Hafen (A7/A26) bis AD Süderelbe (A1/A26) Abschnitt 6b: AS HH-Moorburg (A26) - AS HH-Hohe Schaar		
	Bau-km 1+950,000 - 5+840,895		

aufgestellt: Berlin, den 30.04.2019 gez. i. A. Pfeffermann DEGES Deutsche Einheit Fernstraßenplanungs- und -bau GmbH Zimmerstraße 54 10117 Berlin	