



# KIESABBAU UNTERER LANDWEG V. BAUABSCHNITT

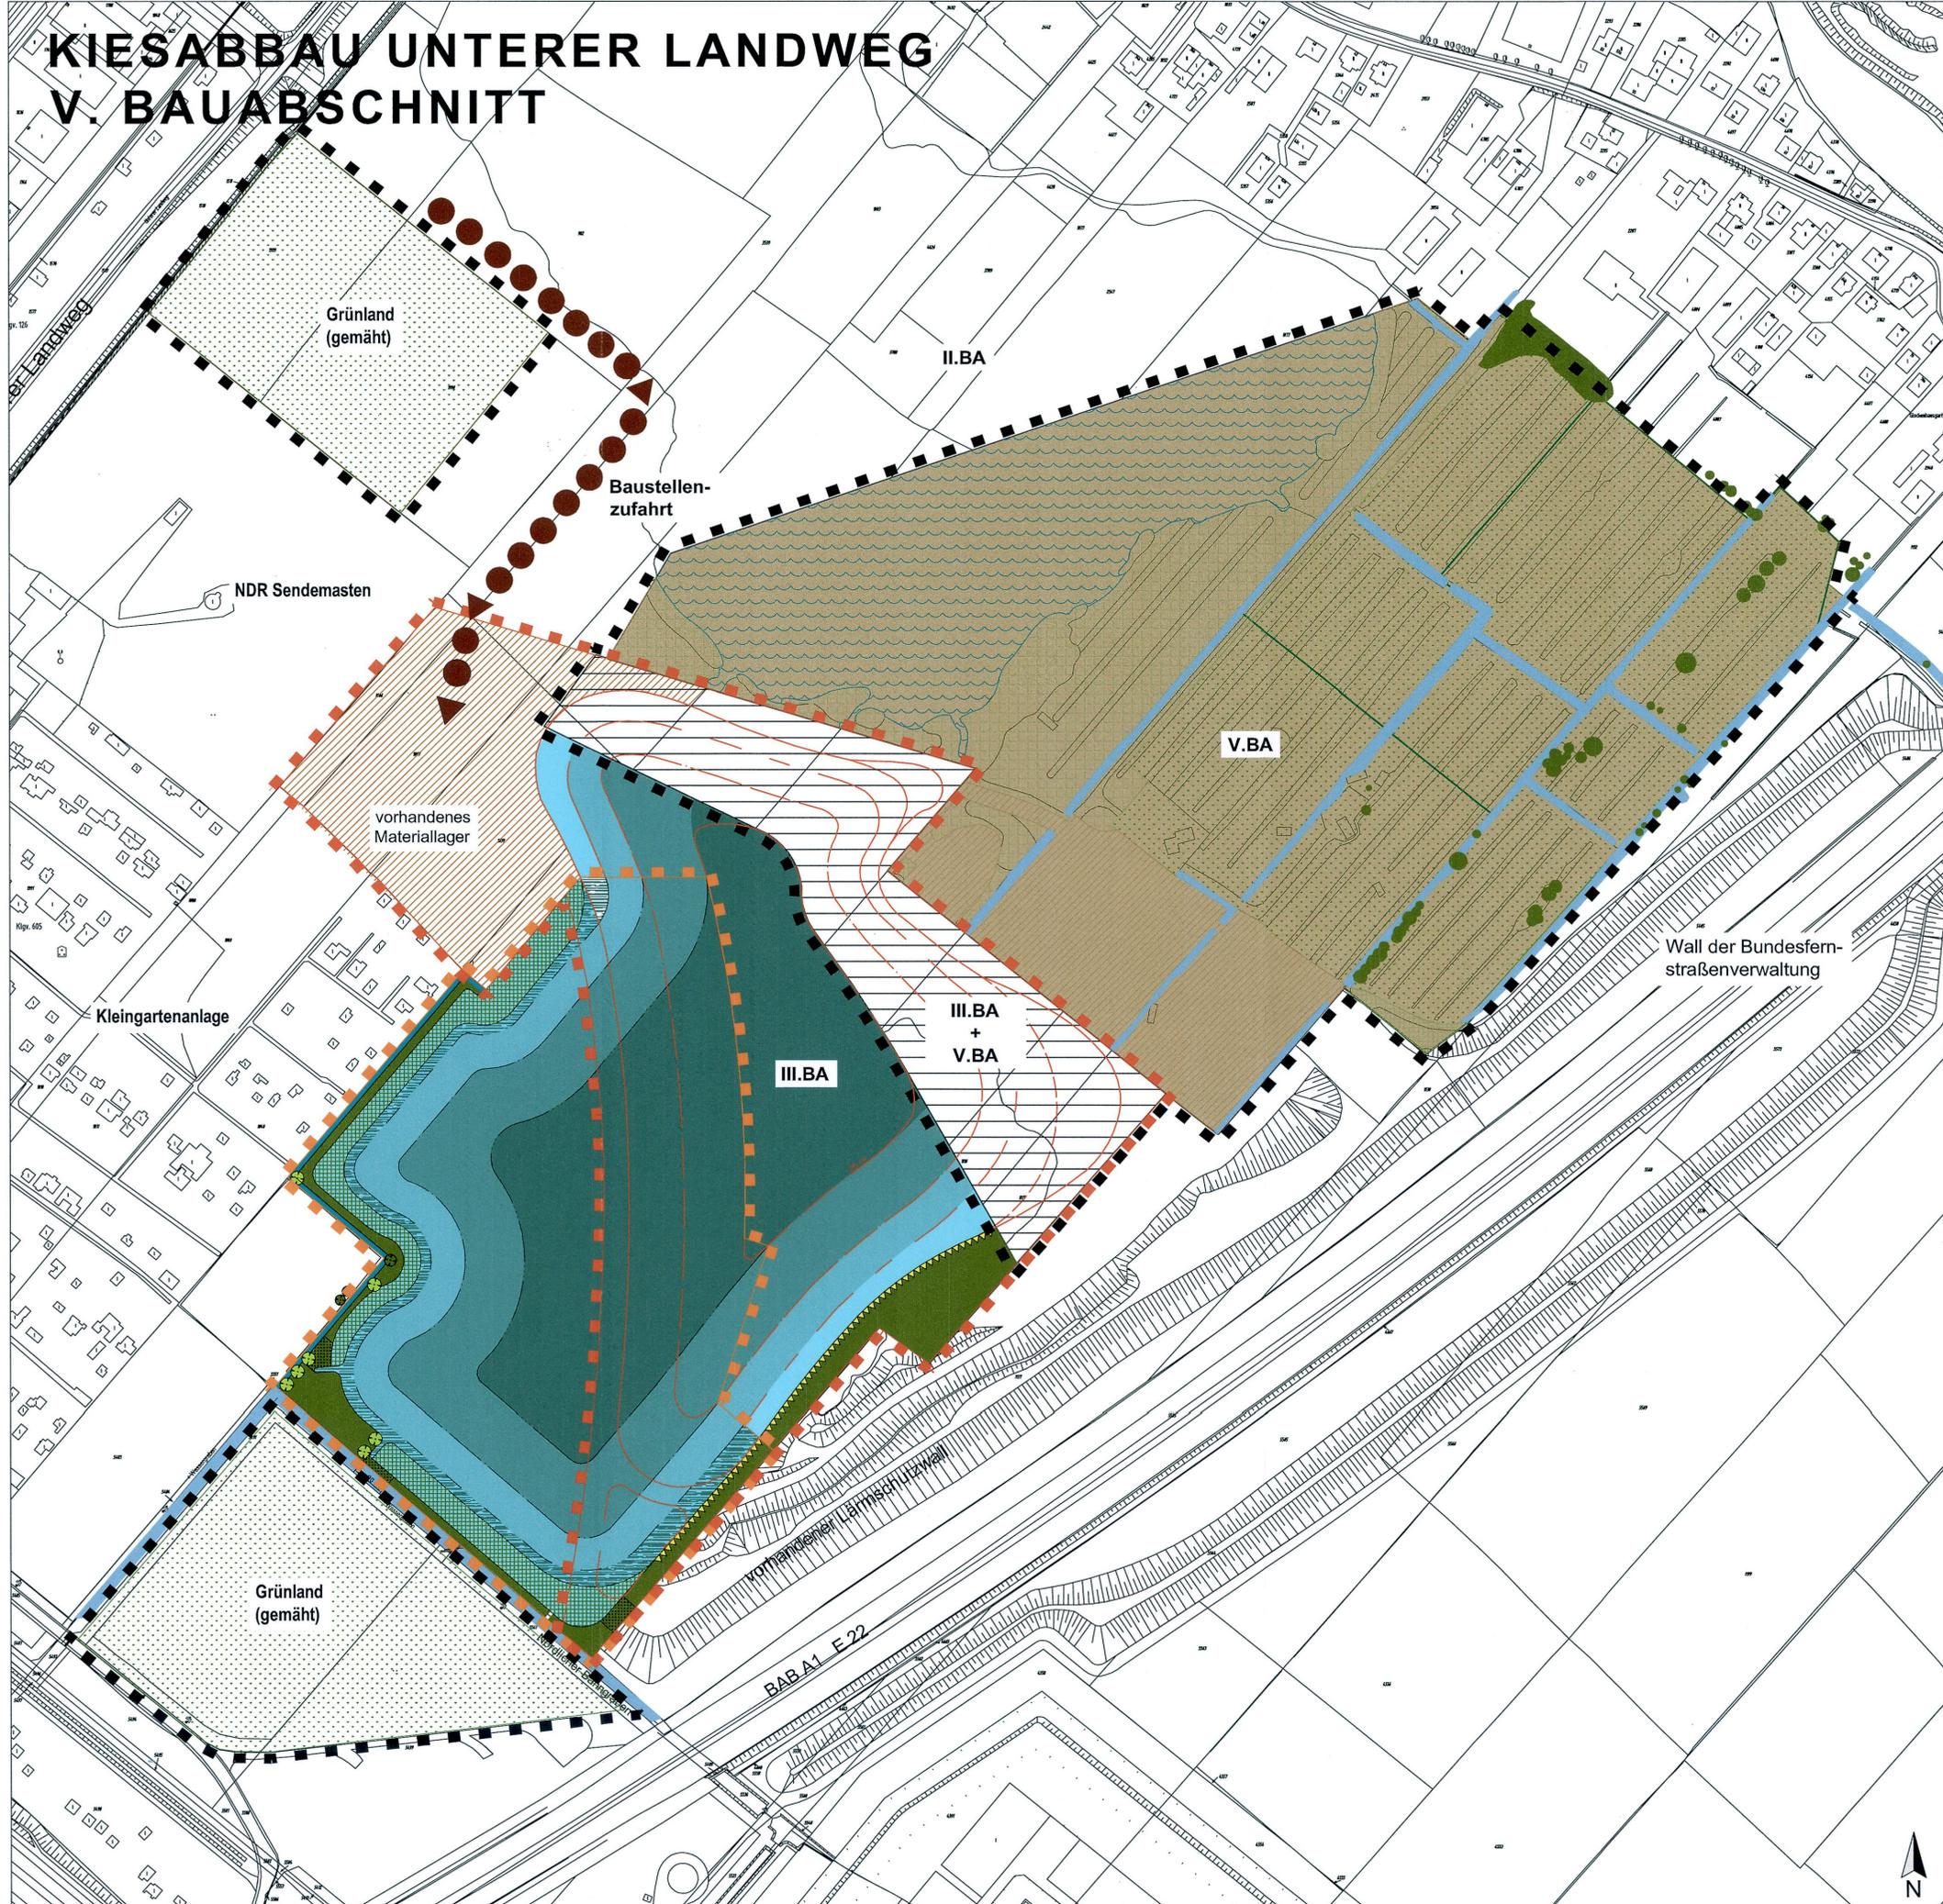

**BESTAND**

	Grünland
	Ruderal- bzw. Sukzessionsfläche
	Wasserfläche
	Betriebs- und Lagerfläche
	Wassergraben
	Gehölze
	Bearbeitungsgrenze (V.BA)
	Grenze III.BA
	Grenze IV.BA
	Schnittstelle III.BA und V.BA

Antragsteller  
**RBS Kiesgewinnung GmbH & Co. KG**  
 Unterer Landweg 25  
 22113 Hamburg  
 Hamburg, den 17.5.18  (Unterschrift)

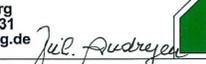Auftragnehmer  
**Julius C. Andresen**  
 Freier Garten- und Landschaftsarchitekt  
 Kanzleistraße 17, 22609 Hamburg  
 Tel.: 040 828462, Fax: 040 826931  
 eMail: buero@andresen-hamburg.de 

referenzierte Daten	erhalten von	erhalten am	eingefügt
ALKIS	FHH/LGV	03.05.2018	TK

Index	Änderungen und Ergänzungen	Bearbeitet	Facht. gepr.	Datum

Baumaßnahme <b>Kiesabbau Unterer Landweg          HH-Billwerder          V. Bauabschnitt</b>	Bearbeitet : JA, DW, TK Datum : 16.05.2018
Planinhalt <b>Landschaftspflegerischer Begleitplan          Blatt 2: Bestandsplan</b>	Maßstab: 1:2.000 i.O. A1