


KIESABBAU UNTERER LANDWEG V. BAUABSCHNITT

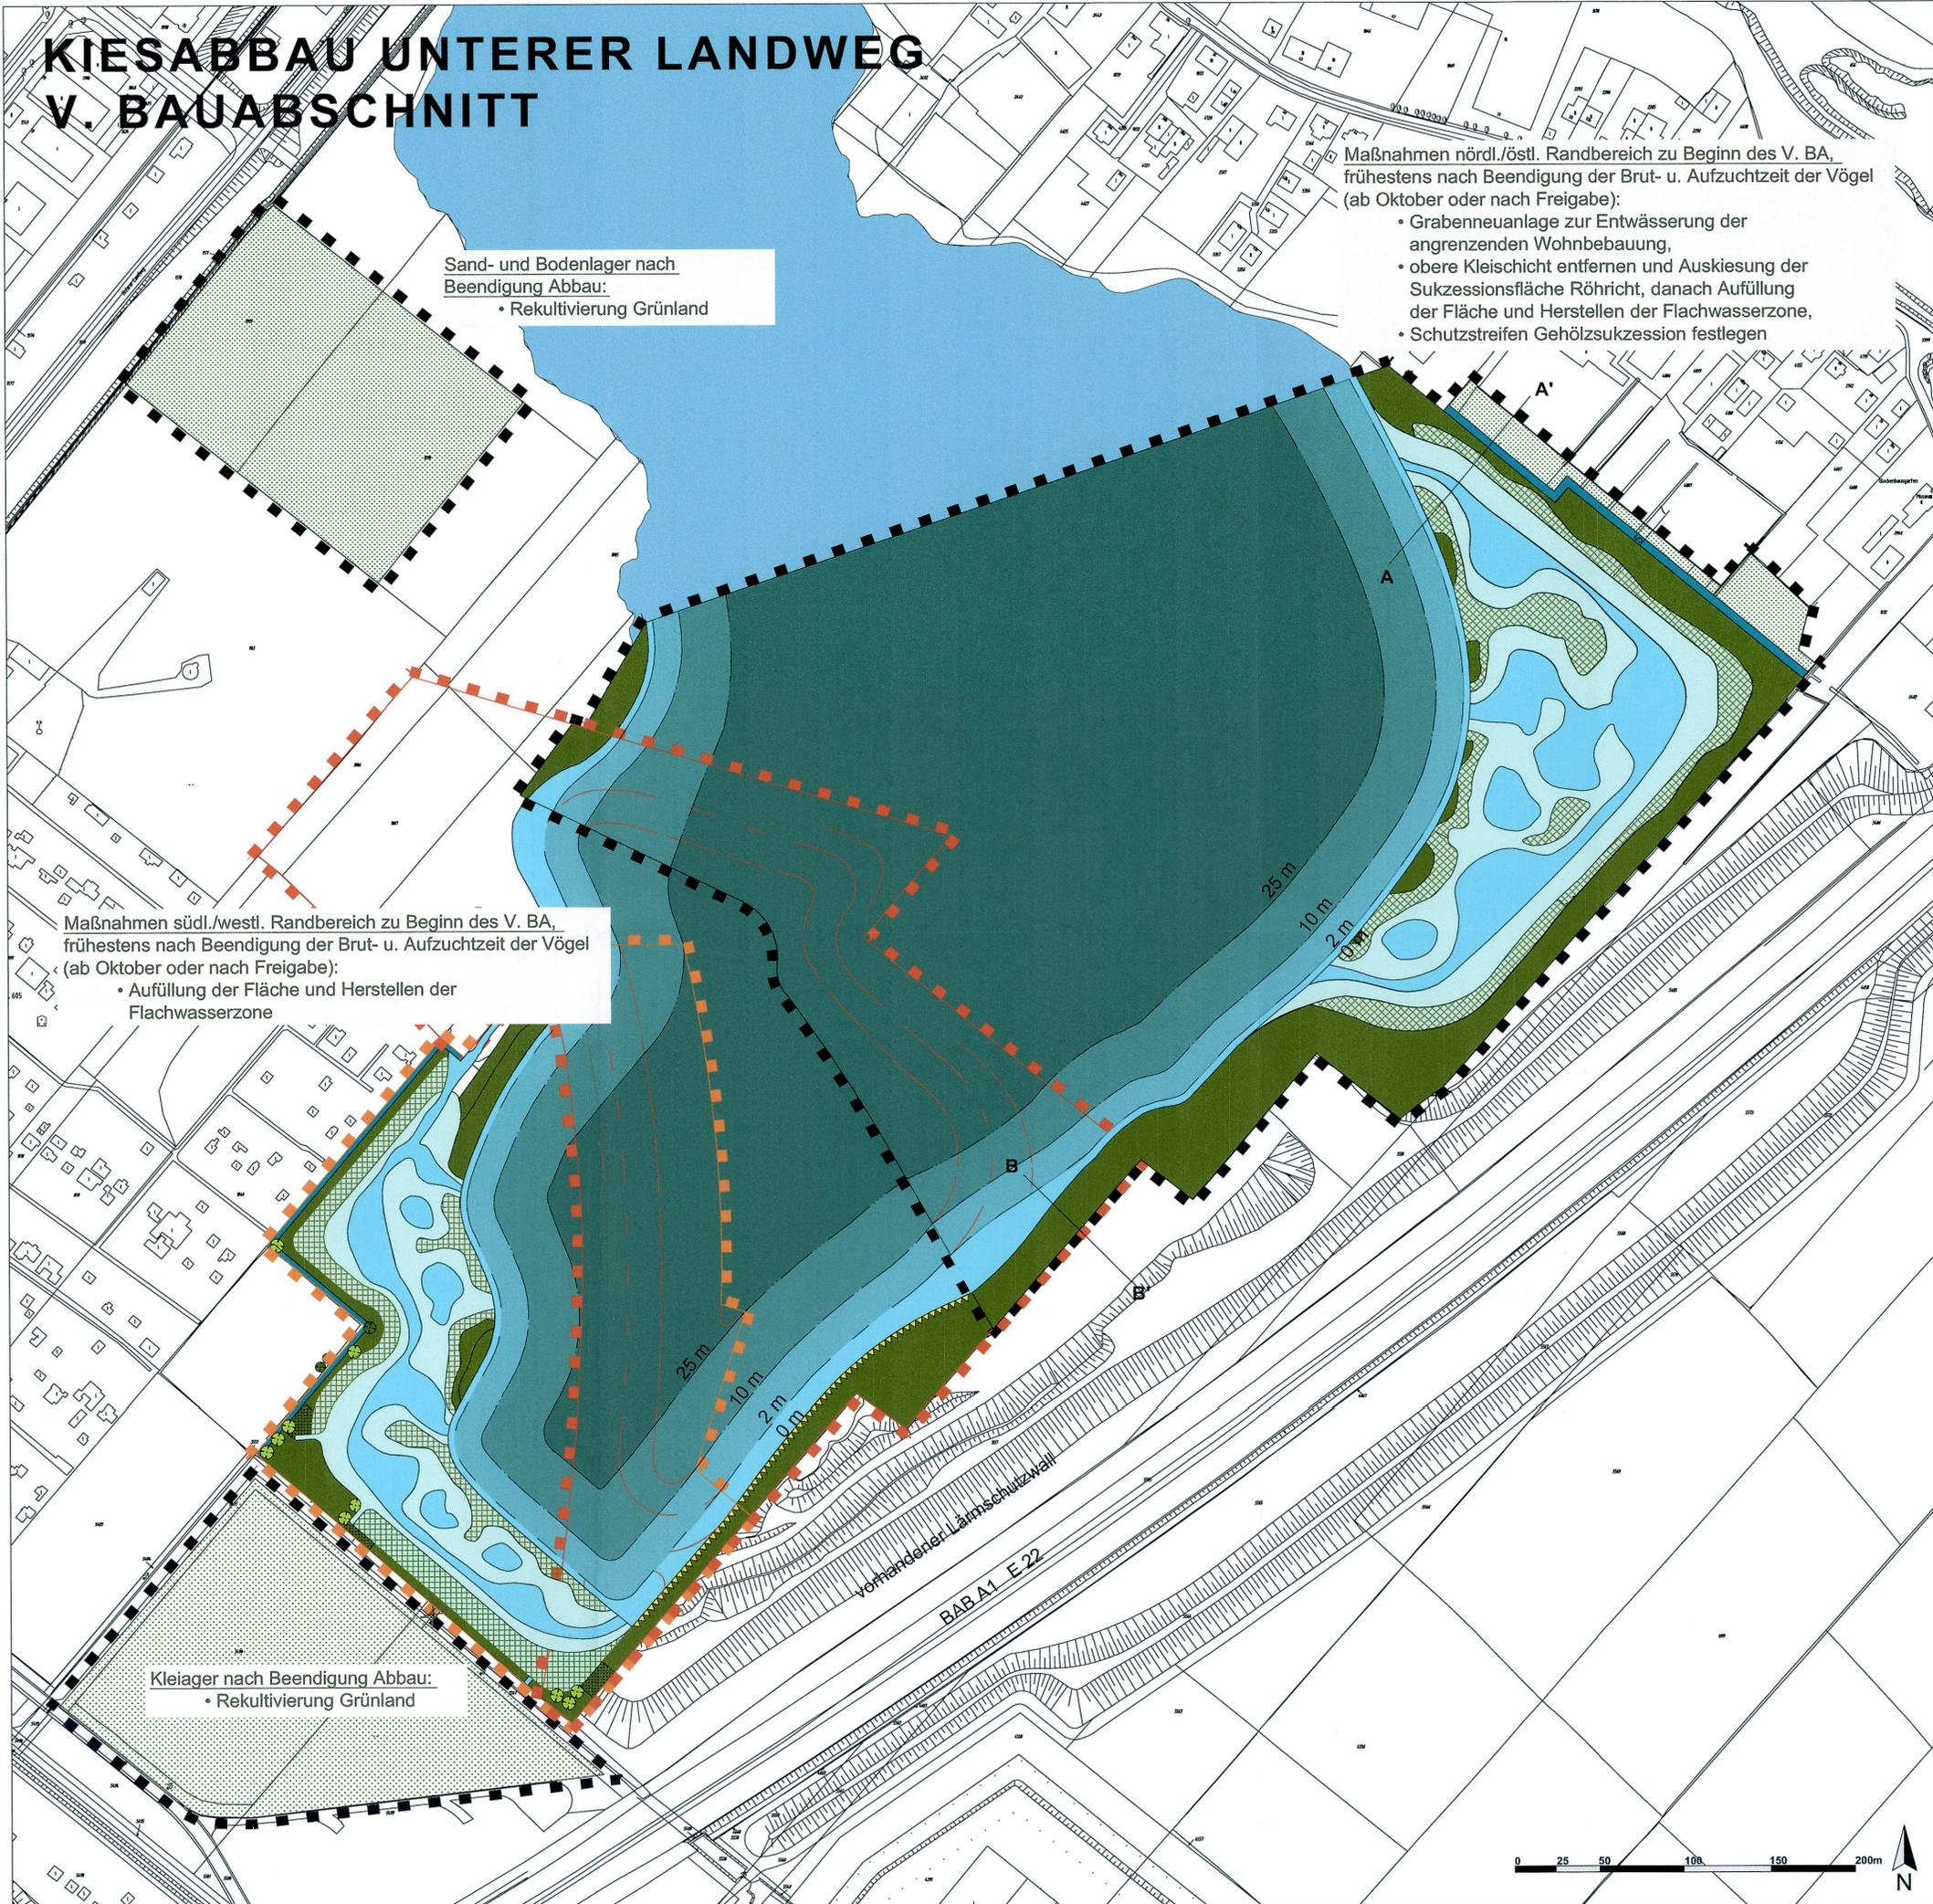

Sand- und Bodenlager nach Beendigung Abbau:
• Rekultivierung Grünland

Maßnahmen nördl./östl. Randbereich zu Beginn des V. BA, frühestens nach Beendigung der Brut- u. Aufzuchtzeit der Vögel (ab Oktober oder nach Freigabe):

- Grabenneuanlage zur Entwässerung der angrenzenden Wohnbebauung,
- obere Kleischicht entfernen und Auskiesung der Sukzessionsfläche Röhricht, danach Auffüllung der Fläche und Herstellen der Flachwasserzone,
- Schutzstreifen Gehölzsukzession festlegen

Maßnahmen südl./westl. Randbereich zu Beginn des V. BA, frühestens nach Beendigung der Brut- u. Aufzuchtzeit der Vögel (ab Oktober oder nach Freigabe):

- Auffüllung der Fläche und Herstellen der Flachwasserzone

Kleilager nach Beendigung Abbau:
• Rekultivierung Grünland

VEGETATION PLANUNG

- Sukzessionsfläche Gehölzentwicklung
- Sukzessionsfläche Röhrichtentwicklung
- extensives Grünland

GEWÄSSER PLANUNG

- Flachwasserbereich
- Wassertiefe 0 - 2 m
- Wassertiefe 2 - 10 m
- Wassertiefe 10 - 25 m
- Wassertiefe 25 m
- Graben

- Bearbeitungsgrenze (V.BA)
- Grenze III.BA
- Grenze IV.BA

Antragsteller
RBS Kiesgewinnung GmbH & Co. KG
 Unterer Landweg 25
 22113 Hamburg
 Hamburg, den 12.5.18  (Unterschrift)

Auftragnehmer
Julius C. Andresen
 Freier Garten- und Landschaftsarchitekt
 Kanzleistraße 17, 22609 Hamburg
 Tel.: 040 828462, Fax: 040 826931
 eMail: buero@andresen-hamburg.de 

referenzierte Daten	erhalten von	erhalten am	eingefügt
ALKIS	FHH/LGV	03.05.2018	TK

Index	Änderungen und Ergänzungen	Bearbeitet	Facht. gepr.	Datum

Baumaßnahme
**Kiesabbau Unterer Landweg
 HH-Billwerder
 V. Bauabschnitt**
 Bearbeitet : JA, DW, TK
 Datum : 16.05.2018

Planinhalt
**Landschaftspflegerischer Begleitplan
 Blatt 4: Begleitplan (Planung)**
 Maßstab: 1:2.000
 i.O. A1