



KIESABBAU UNTERER LANDWEG V. BAUABSCHNITT


Schnitt A-A`

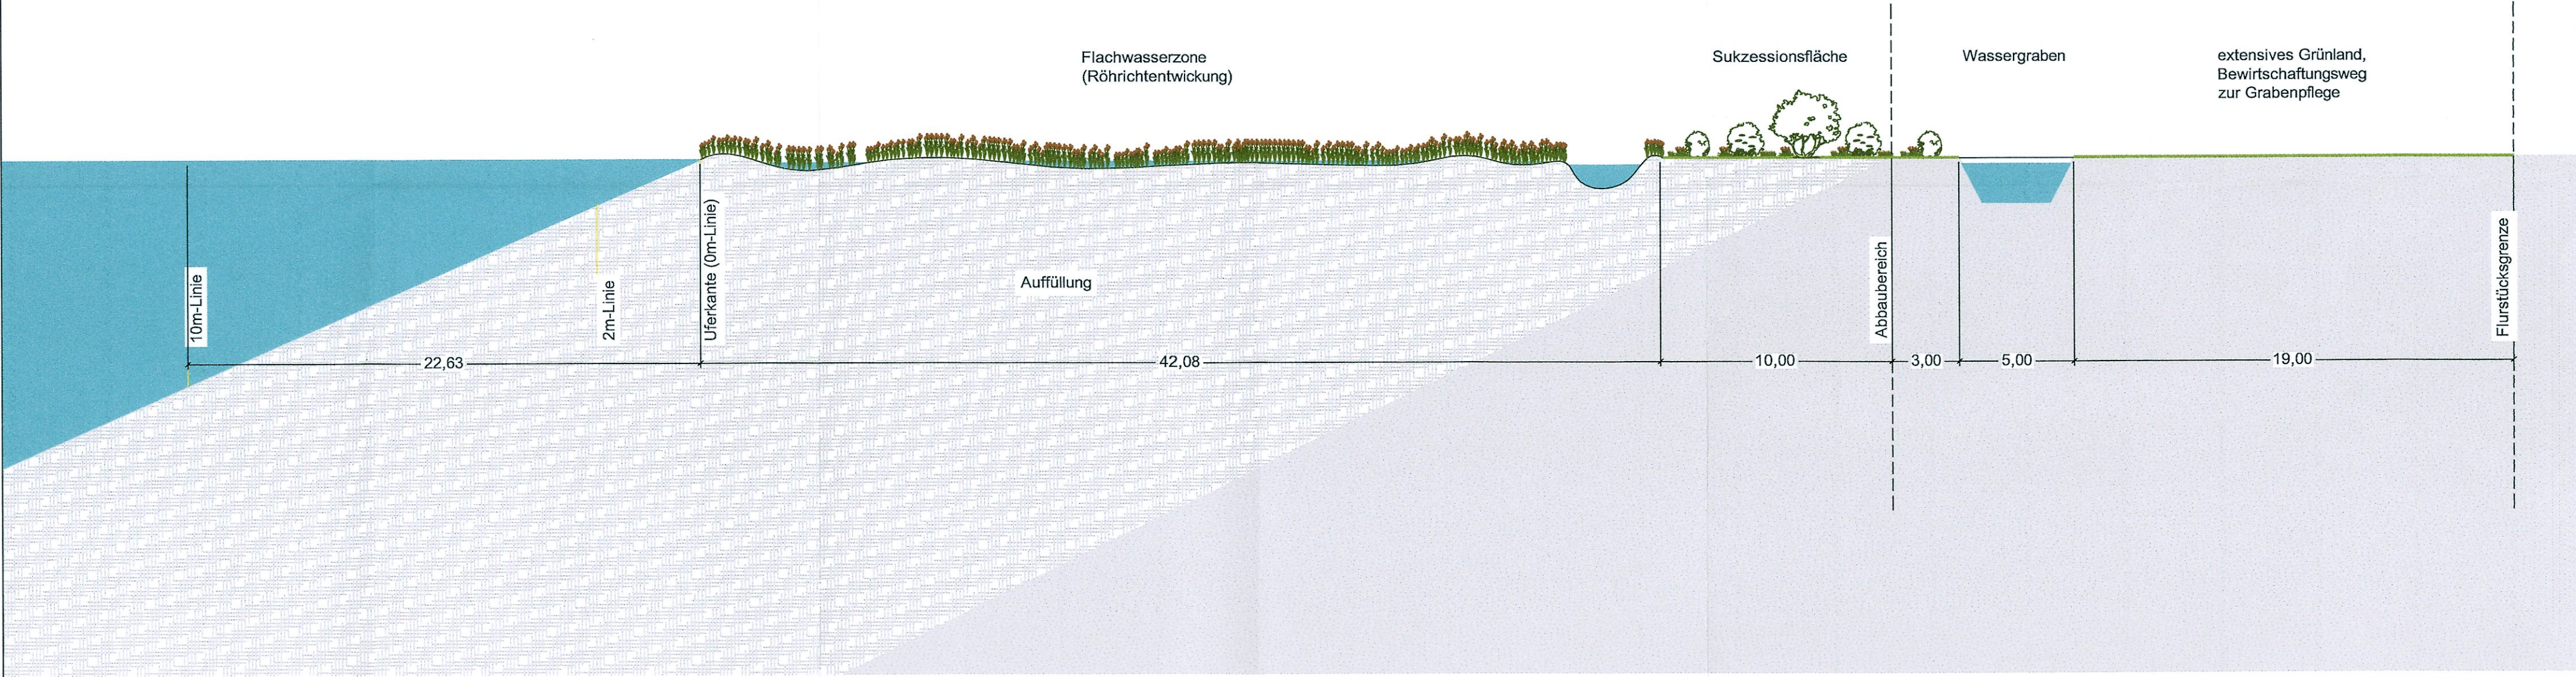


Schnitt B-B`

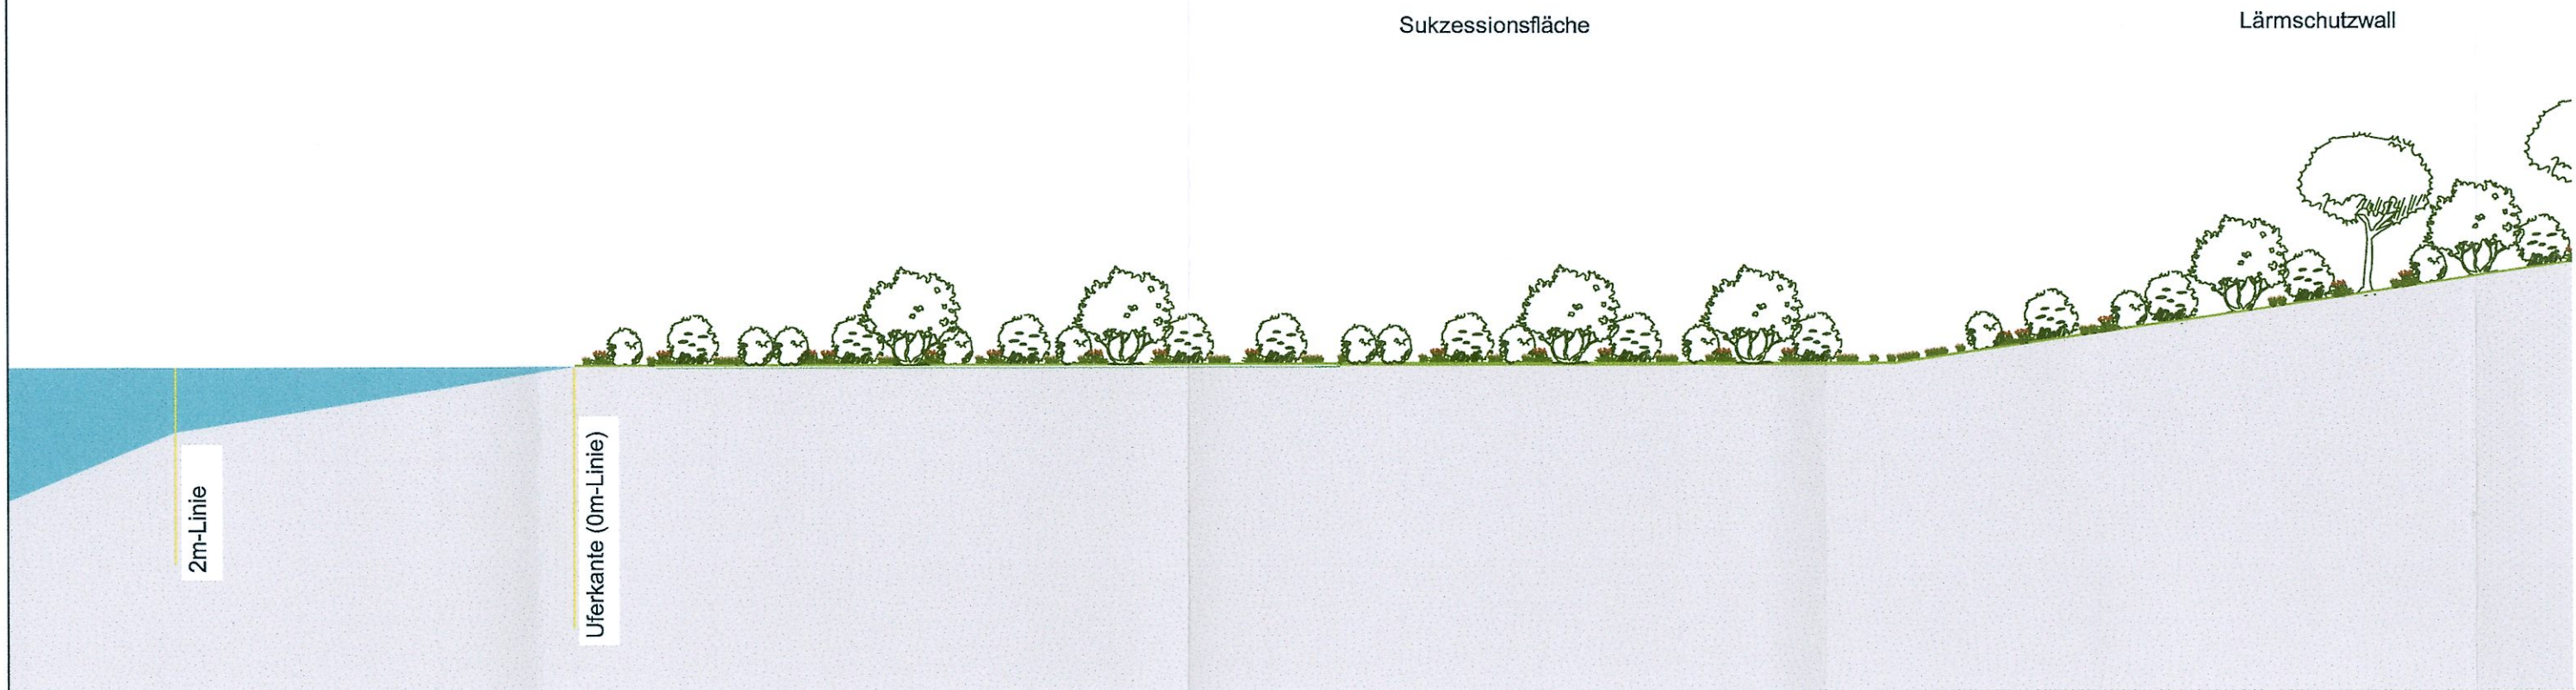

Antragsteller
RBS Kiesgewinnung GmbH & Co. KG
Unterer Landweg 25
22113 Hamburg
Hamburg, den 17.5.18 (Unterschrift)

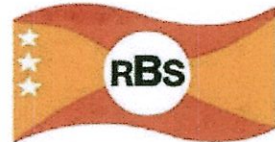

Auftragnehmer
Julius C. Andresen
Freier Garten- und Landschaftsarchitekt
Kanzleistraße 17, 22609 Hamburg
Tel.: 040 828462, Fax: 040 826931
eMail: buero@andresen-hamburg.de
Jul. Andresen

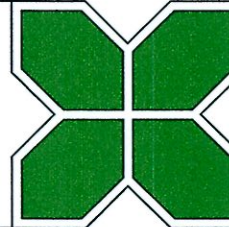

Index	Änderungen und Ergänzungen	Bearbeitet	Facht. gepr.	Datum

Baumaßnahme Kiesabbau Unterer Landweg V. Bauabschnitt	Bearbeitet : JA, DW, TK Datum : 16.05.2018
Planinhalt Landschaftspflegerischer Begleitplan Blatt 5: Längs- und Querschnitte (Schematische Darstellung)	Maßstab: 1:200 i.O. A2