


Stat. 0+250

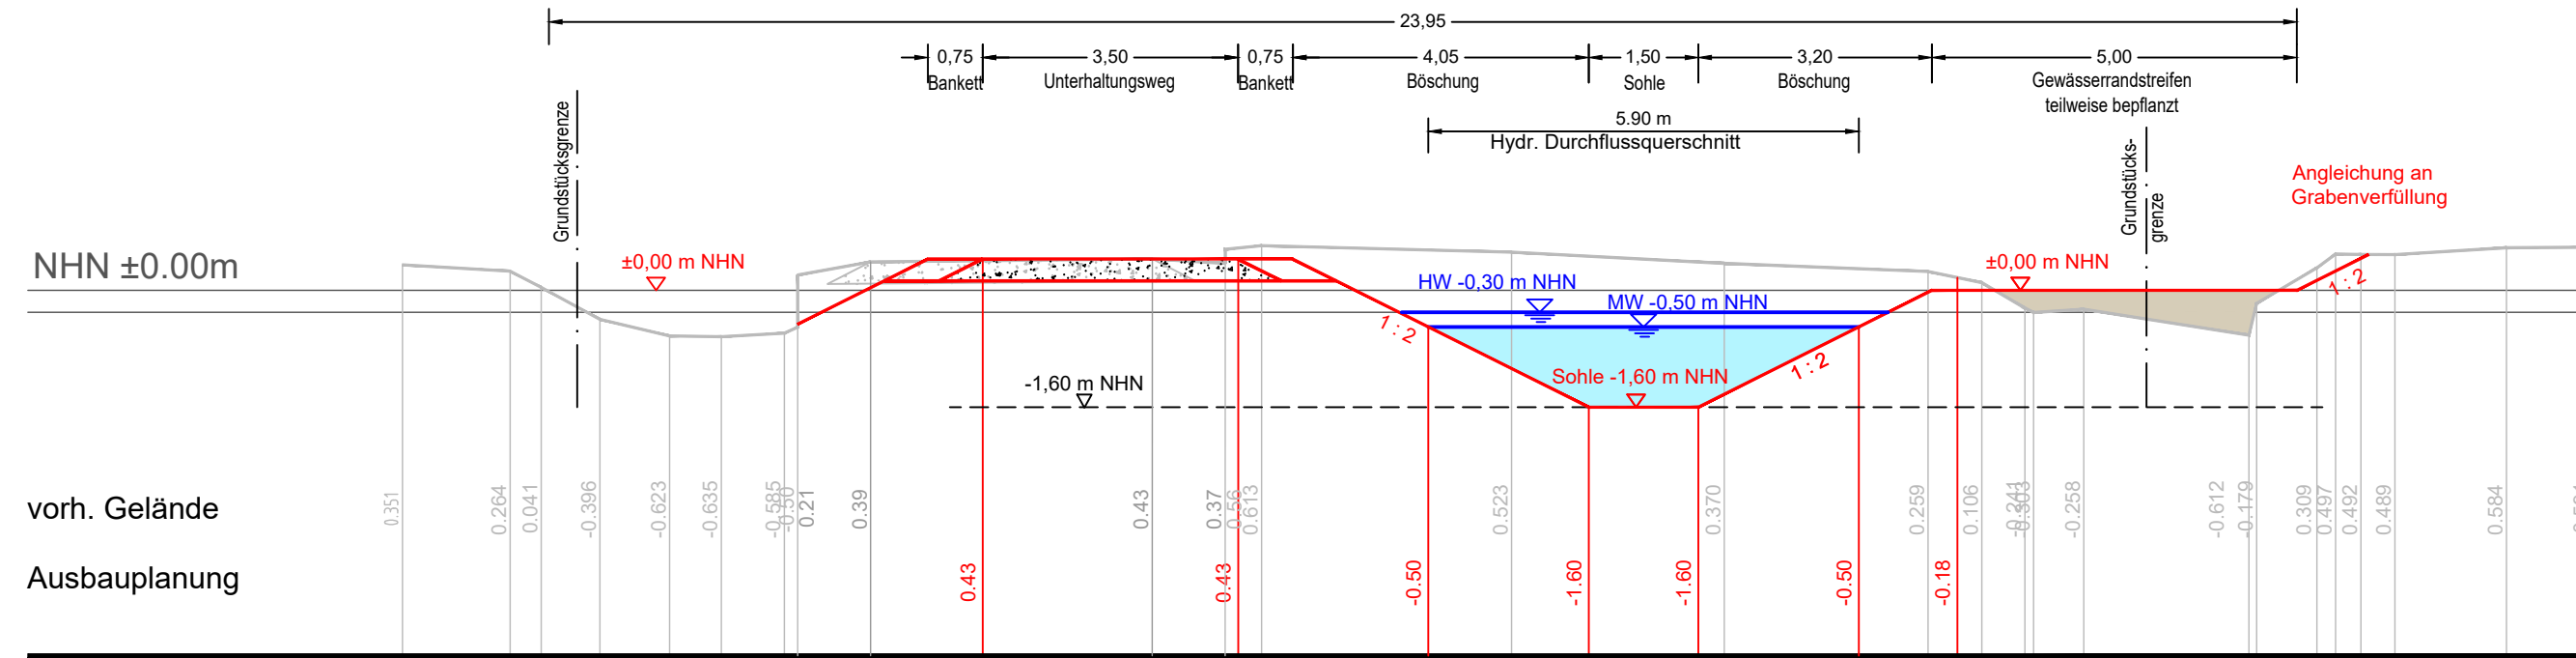


Legende:

- Bestand
- Planung

Aufgestellt:	Geprüft:	Gesehen:
Datum:	Datum:	Datum:
Unterschrift	Unterschrift	Unterschrift

Index	Änderungen und Ergänzungen	Name	Datum

Stat. 0+550

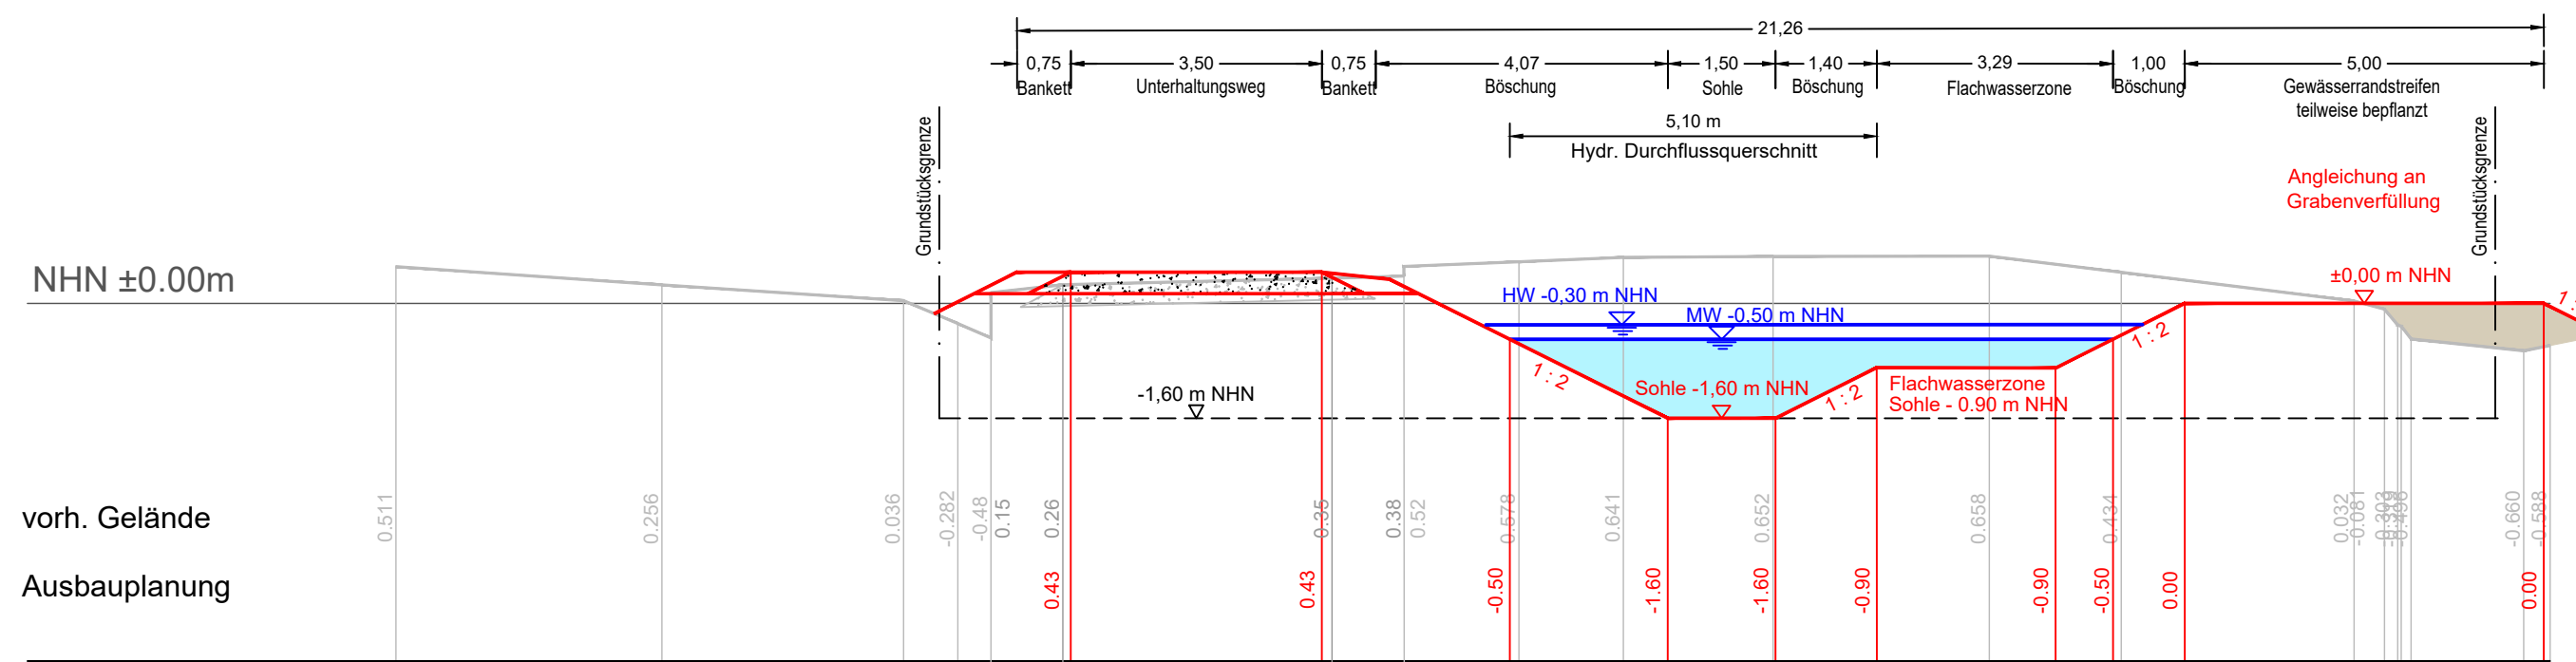

Auftraggeber: Freie und Hansestadt Hamburg
 Behörde für Umwelt, Klima, Energie und Agrarwirtschaft (BUKEA)
 c/o ReGe Hamburg Projekt-Realisierungsgesellschaft mbH
 Überseeallee 1
 20457 Hamburg



Planverfasser: iwbl Ingenieure Infrastruktur GmbH & Co. KG
 Kajen 12 20459 Hamburg
 T +49 (0)40 36 98 54 - 0
 F +49 (0)40 36 98 54 - 99
 E hamburg@iwbl-ingenieure.de
 W http://www.iwbl-ingenieure.de

Projekt: Verlängerung der Neuenfelder und Viersielener Wettern

Phase: Genehmigungsplanung

Planinhalt: Ausbauprofile
 0+250 und 0+550 - SV Neuenfelde
 Maßnahme im Schleusenverband Neuenfelde / Refugialgewässer

Zeichnung-Nr.: 03_NF_QS	Maßstab: 1:100	Gezeichnet: 08.04.2021 / NSc
Projekt-Nr.: 111149-057	Blattgröße: 297 x 590	Bearbeitet: 08.04.2021 / FDA
	Lagestatus: -	Geprüft: 08.04.2021 / NWi