



Stat. 0+850

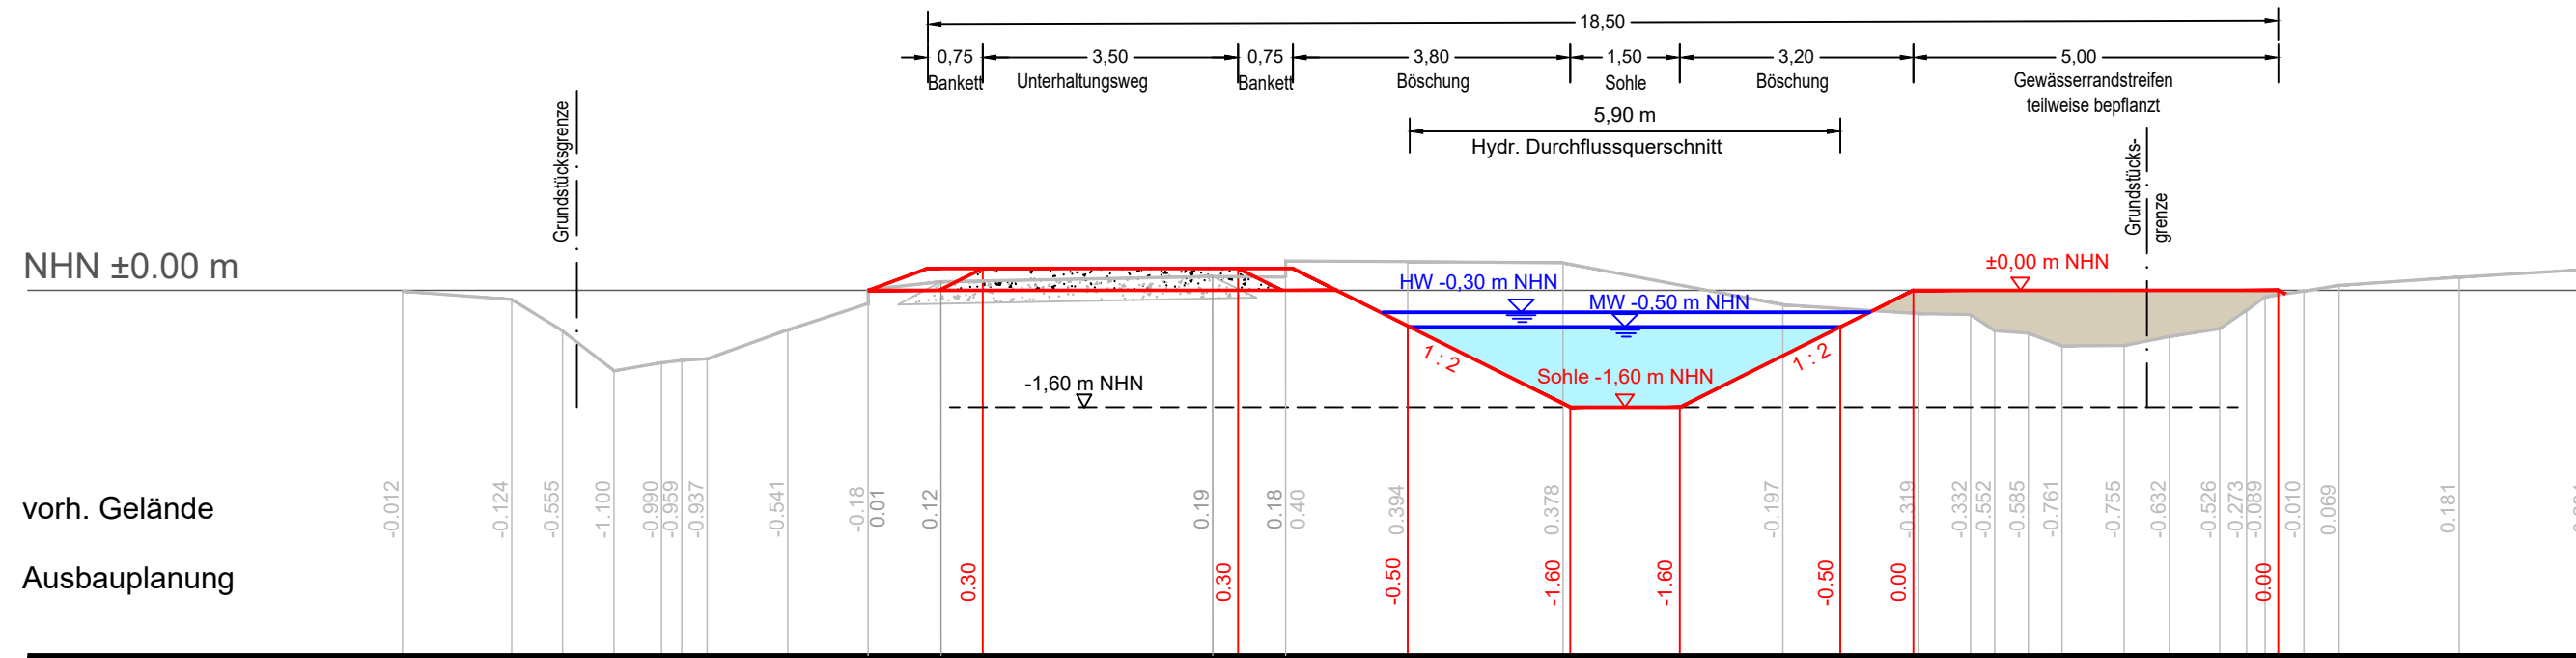

Stat. 1+150

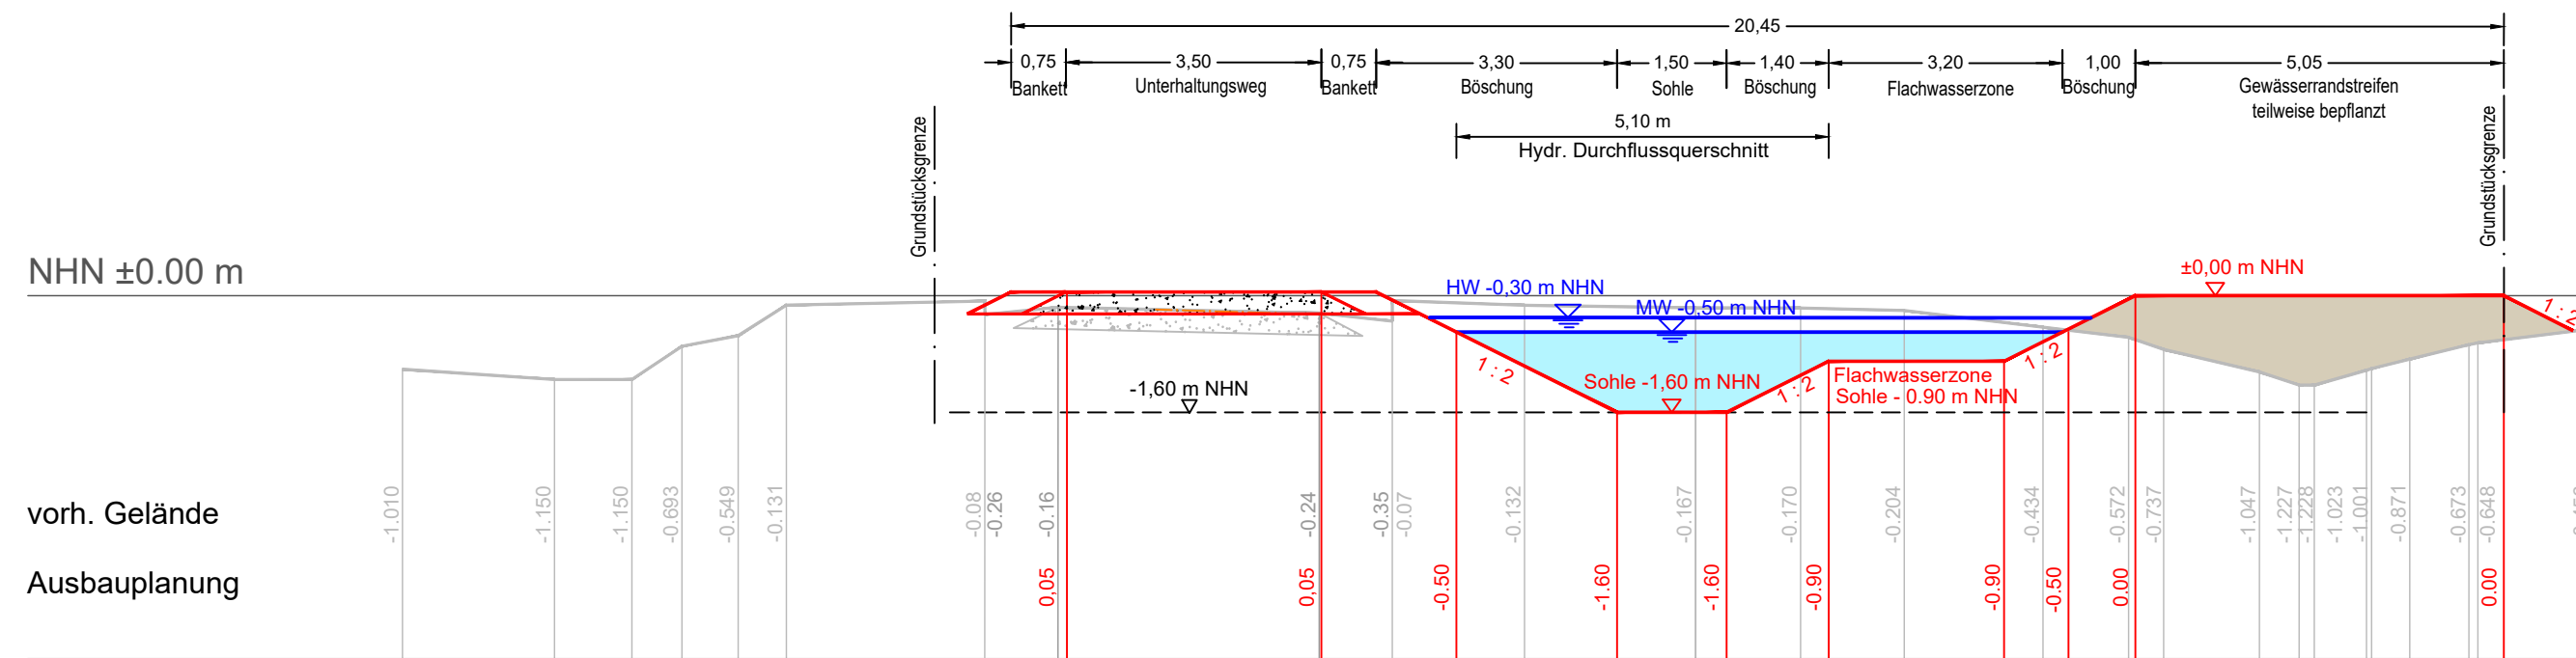

Legende:

- Bestand
- Planung

| | | |
|---------------------|-----------------|-----------------|
| Aufgestellt: | Geprüft: | Gesehen: |
| Datum: | Datum: | Datum: |
| Unterschrift | Unterschrift | Unterschrift |

| Index | Änderungen und Ergänzungen | Name | Datum |
|-------|----------------------------|------|-------|
| | | | |

Auftraggeber: Freie und Hansestadt Hamburg
 Behörde für Umwelt, Klima, Energie und Agrarwirtschaft (BUKEA)
 c/o ReGe Hamburg Projekt-Realisierungsgesellschaft mbH
 Überseeallee 1
 20457 Hamburg



Planverfasser: iwbl Ingenieure Infrastruktur GmbH & Co. KG
 Kajen 12 20459 Hamburg
 T +49 (0)40 36 98 54 - 0
 F +49 (0)40 36 98 54 - 99
 E hamburg@iwbl-ingenieure.de
 W http://www.iwb-ingenieure.de

Projekt: Verlängerung der Neuenfelder und Viersieler Wettern

Phase: Genehmigungsplanung

Planinhalt: Ausbauprofile
 0+850 und 1+150 - SV Neuenfelde
 Maßnahme im Schleusenverband Neuenfelde / Refugialgewässer

| | | |
|-----------------------------------|------------------------------|-------------------------------------|
| Zeichnung-Nr.: 04_NF_QS | Maßstab: 1:100 | Gezeichnet: 08.04.2021 / NSc |
| Projekt-Nr.: 111149-057 | Blattgröße: 297 x 780 | Bearbeitet: 08.04.2021 / FDA |
| | Lagestatus: - | Geprüft: 08.04.2021 / NWi |