Stat. 1+450

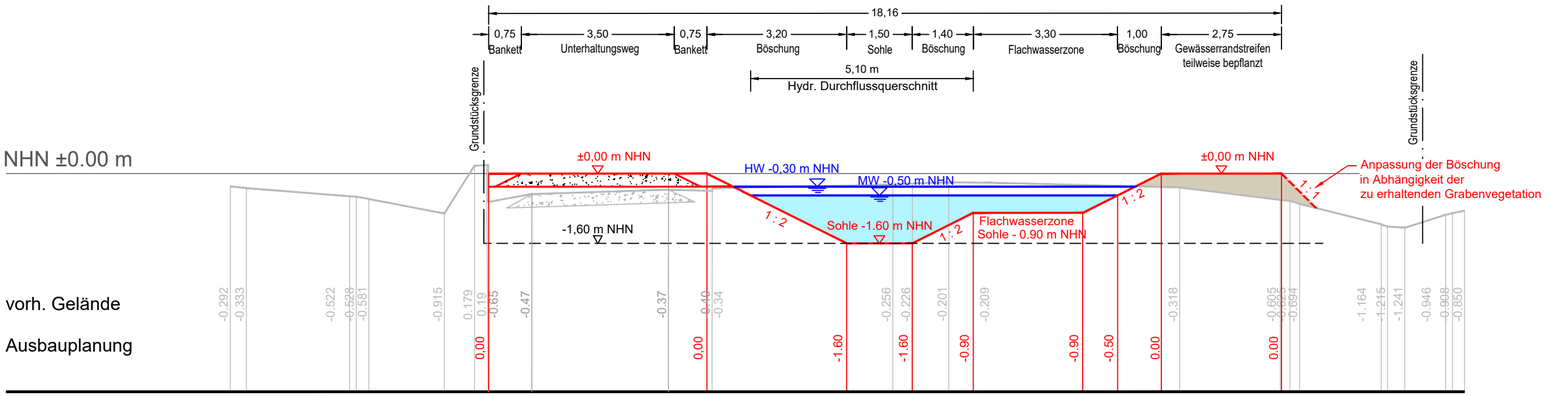

Legende:

Bestand

Planung

Aufgestellt:	Geprüft:	Gesehen:
Datum:	Datum:	Datum: .....
..... Unterschrift	..... Unterschrift	..... Unterschrift

Index	Änderungen und Ergänzungen	Name	Datum

Auftraggeber:
Freie und Hansestadt Hamburg
Behörde für Umwelt, Klima, Energie und Agrarwirtschaft (BUKEA)
c/o ReGe Hamburg Projekt-Realisierungsgesellschaft mbH
Überseeallee 1
20457 Hamburg

Planverfasser:

iwb Ingenieure Infrastruktur GmbH & Co. KG
Kajen 12 20459 Hamburg
T +49 (0)40 36 98 54 - 0
F +49 (0)40 36 98 54 - 99
E hamburg@iwb-ingenieure.de
W http://www.iwb-ingenieure.de

Projekt: Verlängerung der Neuenfelder und Viersielener Wettern

Phase: Genehmigungsplanung

Planinhalt:
Ausbauprofil
1+450 - SV Neuenfelde
Maßnahme im Schleusenverband Neuenfelde / Refugialgewässer

Zeichnung-Nr.:	Maßstab: 1:100	Gezeichnet: 08.04.2021 / NSc
05_NF_QS	Blattgröße: 297 x 780	Bearbeitet: 08.04.2021 / FDa
Projekt-Nr.: 111149-057	Lagestatus: -	Geprüft: 08.04.2021 / NWi

C:\Users\F18B9~1.DAH\AppData\Local\Temp\AcPublish_12392\NFW_Querprofile.dwg , 08 Apr 2021