



Bkm 0+095

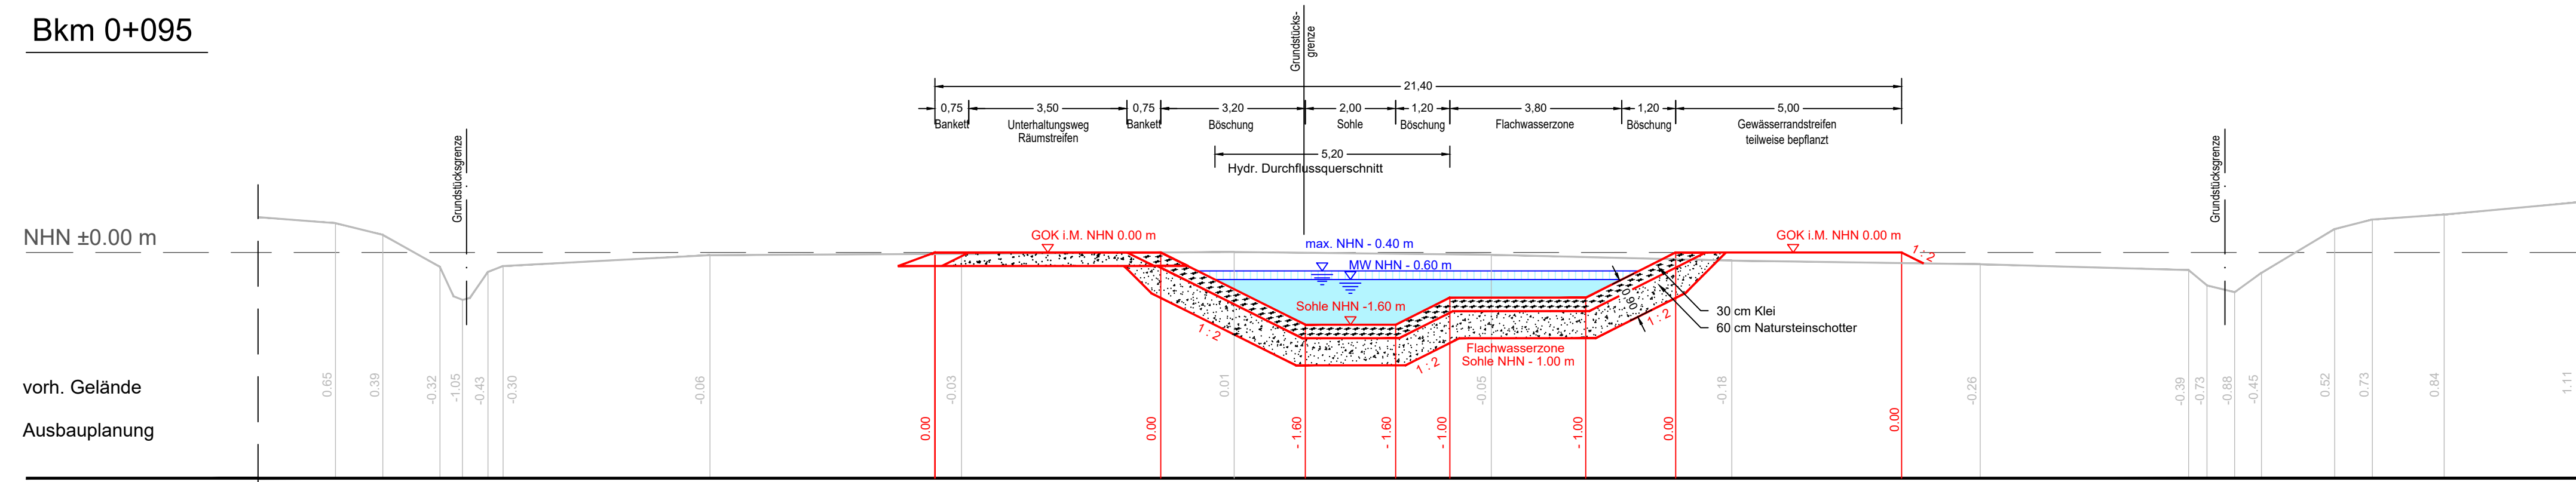

Bkm 0+395

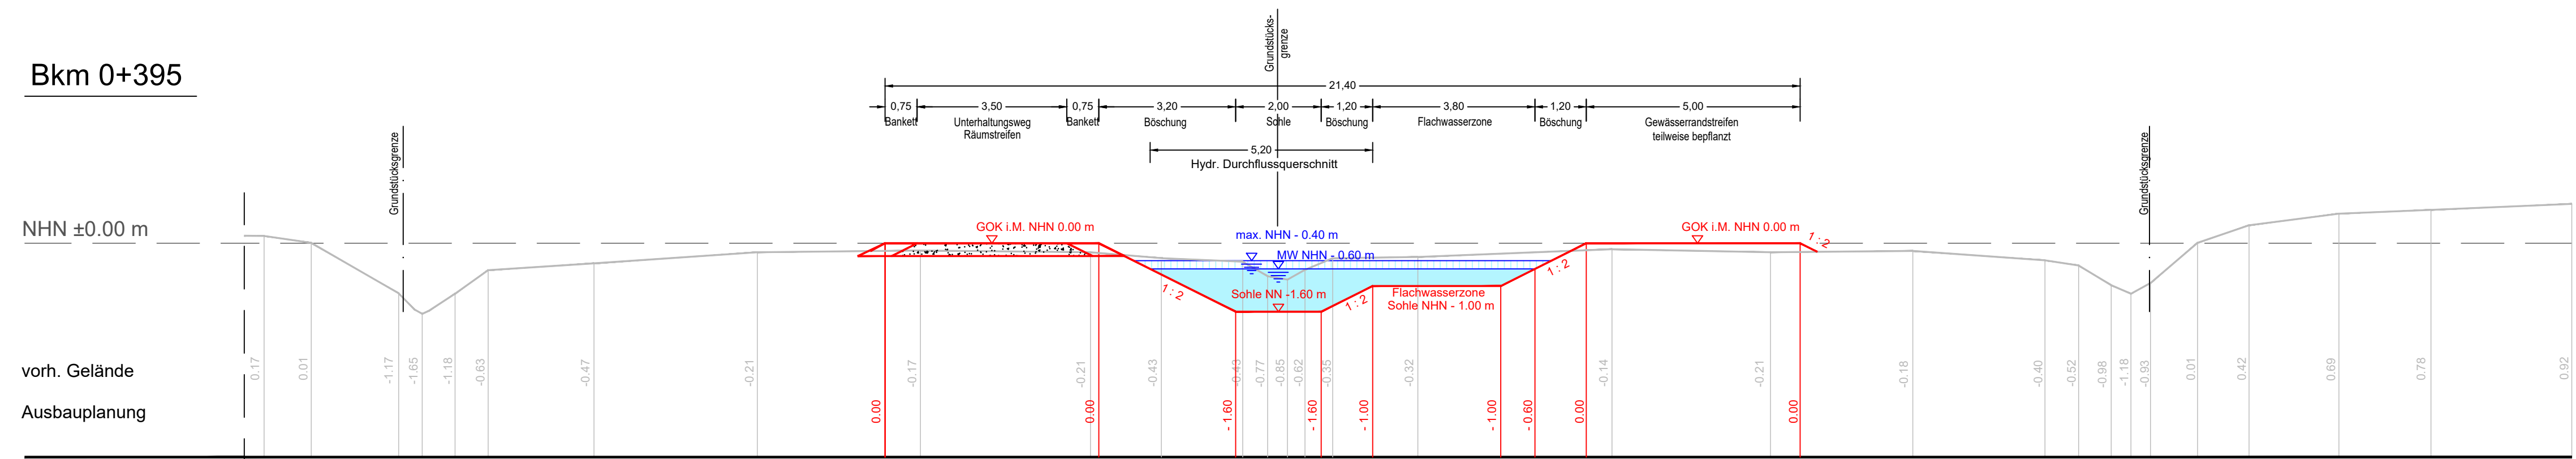

Legende:

- Bestand
- Planung

Aufgestellt: Datum:	Geprüft: Datum:	Gesehen: Datum:
..... Unterschrift Unterschrift Unterschrift

Index	Änderungen und Ergänzungen	Name	Datum

Auftraggeber: Freie und Hansestadt Hamburg
Behörde für Umwelt, Klima, Energie und Agrarwirtschaft (BUKEA)
 c/o ReGe Hamburg Projekt-Realisierungsgesellschaft mbH
 Überseeallee 1
 20457 Hamburg

Planverfasser:

iwb Ingenieure Infrastruktur GmbH & Co. KG
 Kajen 12 20459 Hamburg
 T +49 (0)40 36 98 54 - 0
 F +49 (0)40 36 98 54 - 99
 E hamburg@iwB-ingenieure.de
 W http://www.iwb-ingenieure.de

Projekt: Verlängerung der Neuenfelder und Viersiener Wettern

Phase: Genehmigungsplanung

Planinhalt:
Ausbauprofile
 0+095 und 0+395 - SV Viersielen
 Maßnahme im Schleusenverband Viersielen / Refugialgewässer

Zeichnung-Nr.: 14_VS_QS	Maßstab: 1:100 Blattgröße: 297 x 870	Gezeichnet: 08.04.2021 / NSc Bearbeitet: 08.04.2021 / FDa
Projekt-Nr.: 111149-057	Lagestatus: -	Geprüft: 08.04.2021 / NWi