



Bkm 0+695

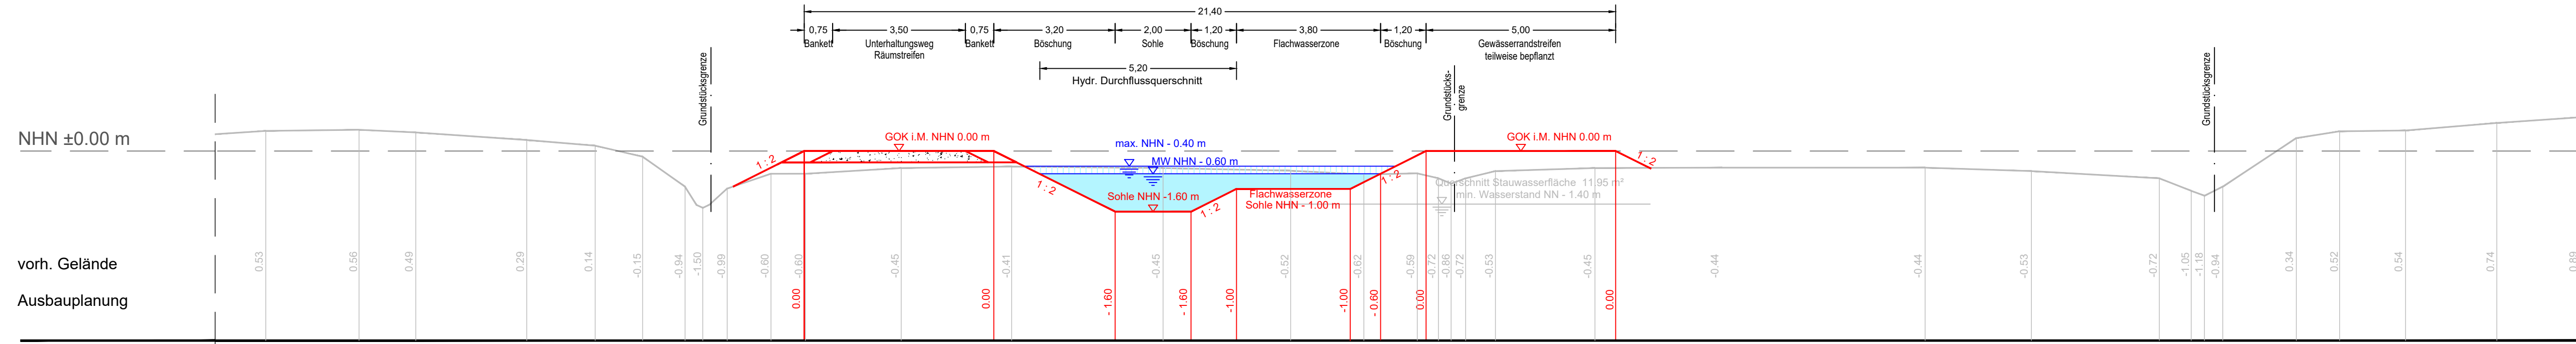

Bkm 0+995

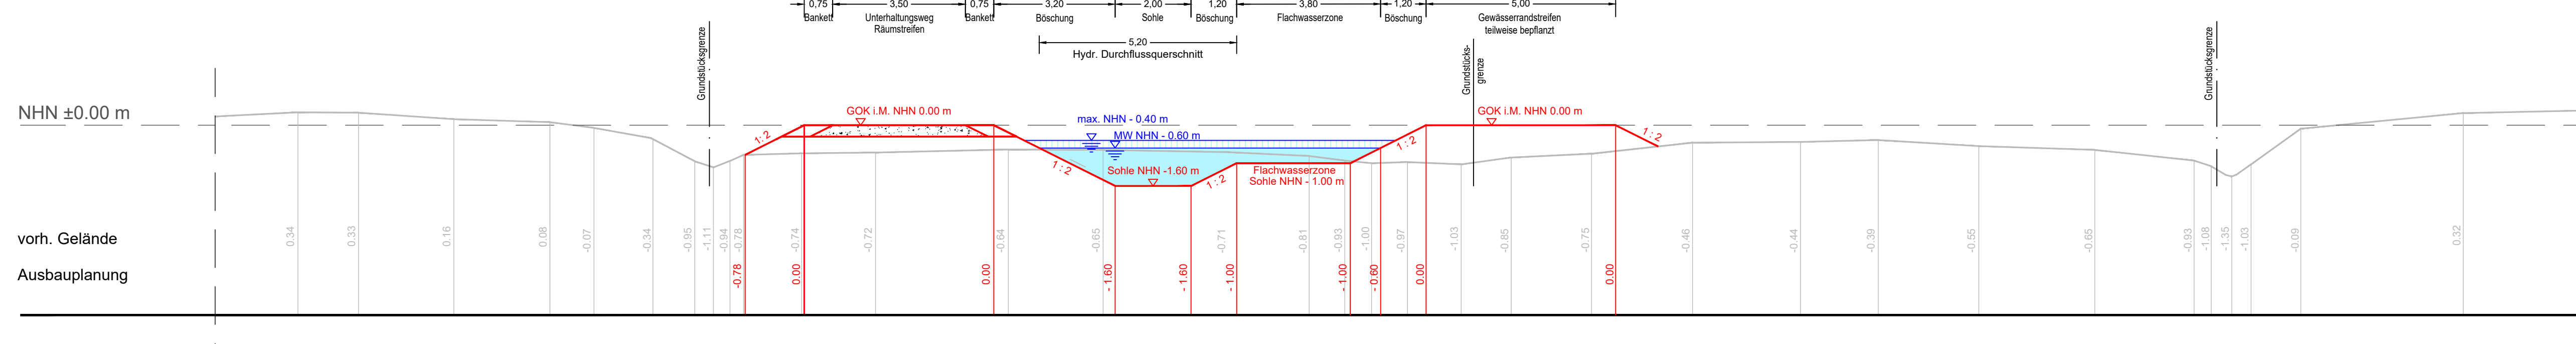

Legende:

- Bestand
- Planung

Aufgestellt:	Geprüft:	Gesehen:
Datum:	Datum:	Datum:
Unterschrift	Unterschrift	Unterschrift

Index	Änderungen und Ergänzungen	Name	Datum

Auftraggeber: **Freie und Hansestadt Hamburg**
Behörde für Umwelt, Klima, Energie und Agrarwirtschaft (BUKEA)
c/o ReGe Hamburg Projekt-Realisierungsgesellschaft mbH
 Überseeallee 1
 20457 Hamburg

Planverfasser: **iwb Ingenieure Infrastruktur GmbH & Co. KG**

iwb
INGENIEURE

Kajen 12 20459 Hamburg
 T +49 (0)40 36 98 54 - 0
 F +49 (0)40 36 98 54 - 99
 E hamburg@iwb-ingenieure.de
 W http://www.iwb-ingenieure.de

Projekt: **Verlängerung der Neuenfelder und Viersiener Wettern**

Phase: **Genehmigungsplanung**

Planinhalt: **Ausbauprofile**
0+695 und 0+995 - SV Viersielen
Maßnahme im Schleusenverband Viersielen / Refugialgewässer

Zeichnung-Nr.: 15_VS_QS	Maßstab: 1:100	Gezeichnet: 08.04.2021 / NSc
Projekt-Nr.: 11149-057	Blattgröße: 297 x 970	Bearbeitet: 08.04.2021 / FDa
	Lagestatus: -	Geprüft: 08.04.2021 / NWi