



### Bkm 1+295

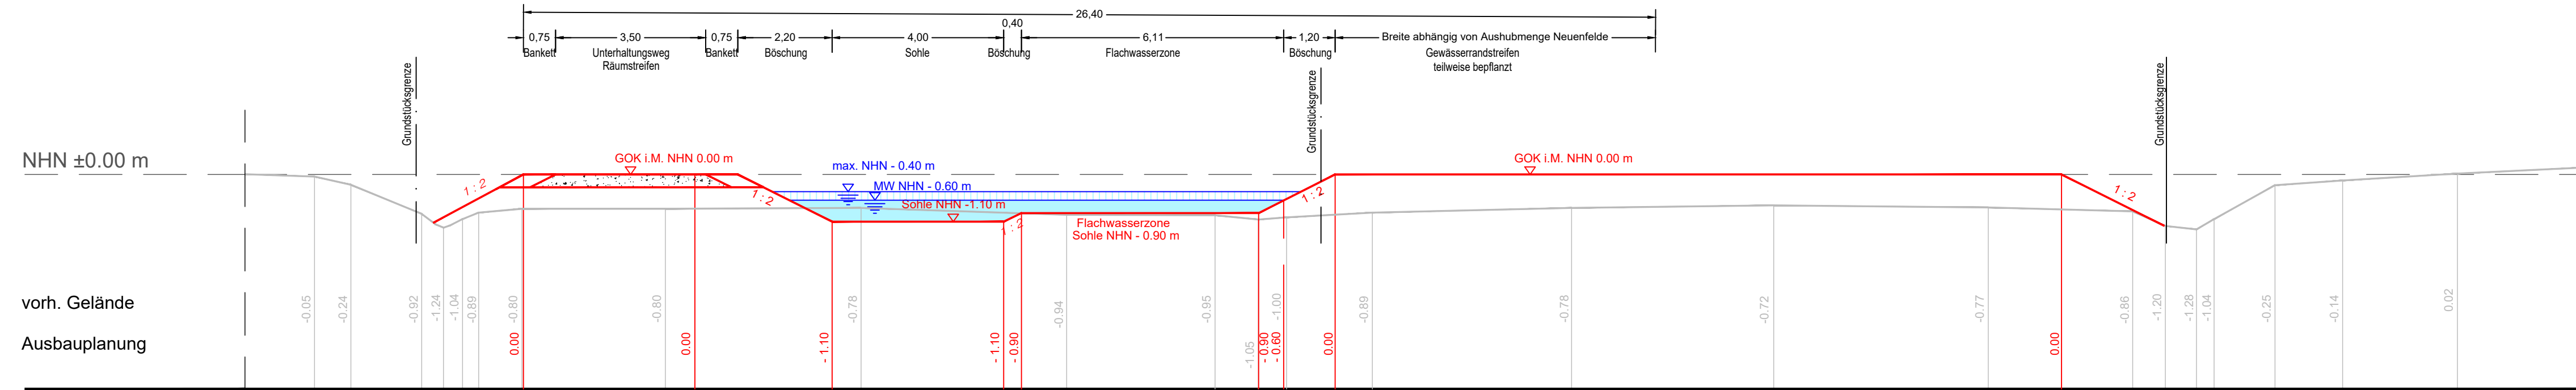

### Bkm 1+595

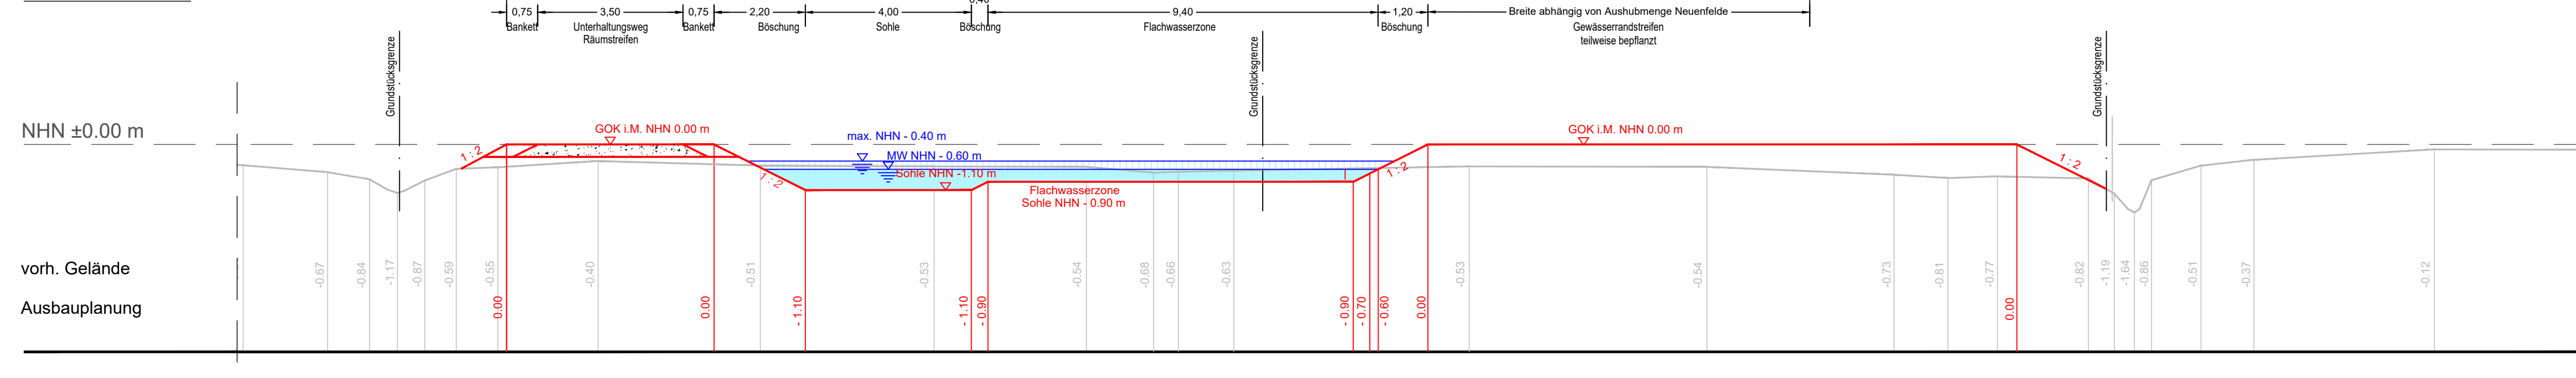

### Legende:

- Bestand
- Planung

Aufgestellt:	Geprüft:	Gesehen:
Datum: .....	Datum: .....	Datum: .....
Unterschrift	Unterschrift	Unterschrift

Index	Änderungen und Ergänzungen	Name	Datum

Auftraggeber: **Freie und Hansestadt Hamburg**  
**Behörde für Umwelt, Klima, Energie und Agrarwirtschaft (BUKEA)**  
**c/o ReGe Hamburg Projekt-Realisierungsgesellschaft mbH**  
 Überseeallee 1  
 20457 Hamburg



Planverfasser: **iwb Ingenieure Infrastruktur GmbH & Co. KG**  
 Kajen 12 20459 Hamburg  
 T +49 (0)40 36 98 54 - 0  
 F +49 (0)40 36 98 54 - 99  
 E hamburg@iwb-ingenieure.de  
 W http://www.iwb-ingenieure.de

Projekt: **Verlängerung der Neuenfelder und Viersiener Wettern**

Phase: **Genehmigungsplanung**

Planinhalt: **Ausbauprofile**  
**1+295 und 1+595 - SV Viersielen**  
**Maßnahme im Schleusenverband Viersielen / Refugialgewässer**

Zeichnung-Nr.: <b>16_VS_QS</b>	Maßstab: 1:100 Blattgröße: 297 x 870	Gezeichnet: 08.04.2021 / NSc Bearbeitet: 08.04.2021 / FDa
Projekt-Nr.: 111149-057	Lagestatus: -	Geprüft: 08.04.2021 / NWi