


**Legende:**

- Verkehrs- bzw. Leitungsbrücke
- Gegenstand der Planfeststellung
- Bauwerksnummer (getrennte Informationen sind dem Bauwerksverzeichnis unter der jeweils angegebenen Bauwerksnummer zu entnehmen)
- Flurstücksgrenzen
- Bestand
- Umgrenzung oberirdisches Baufeld und BE-Flächen
- Rückbau / Abbruch
- neue Widmungsgrenze
- 1. Änderung

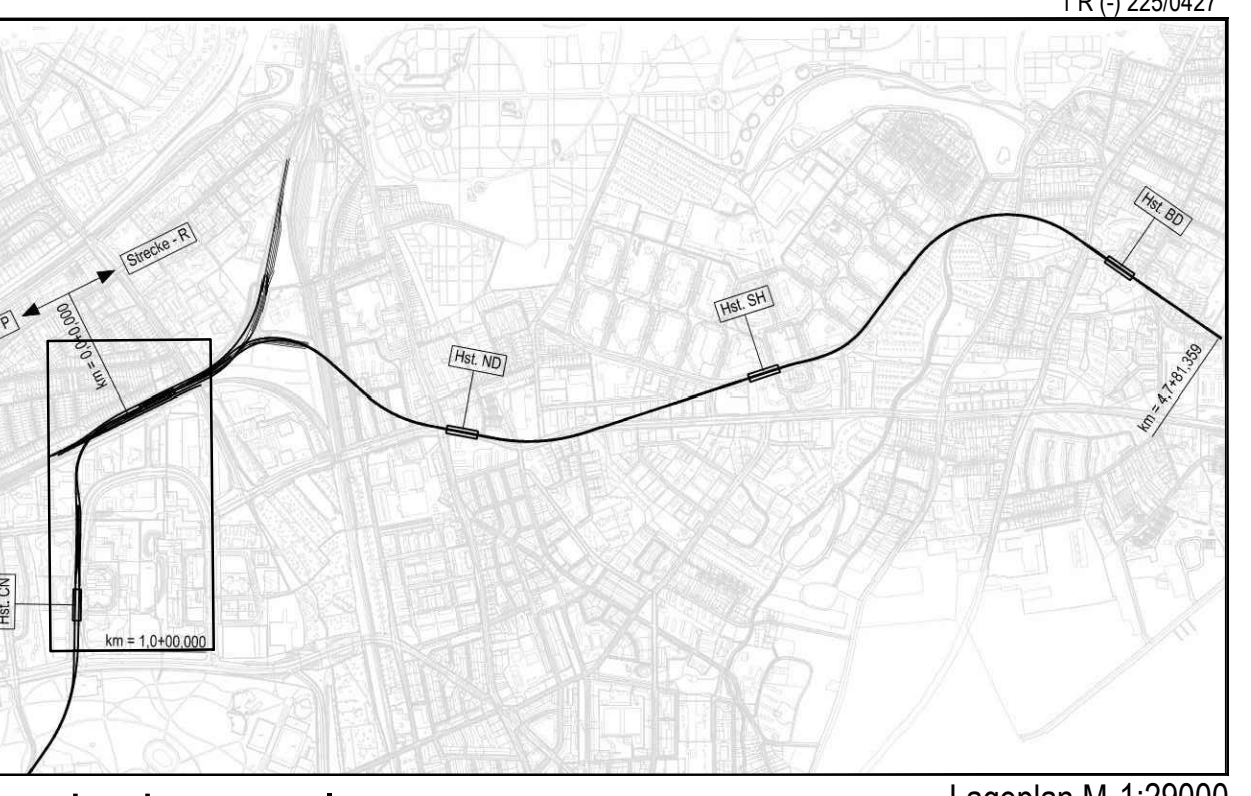

Planungsgrundlage: ALKIS Karte L3300  
 Verwendet: Stand November 2018  
 Erzeugt: Vernetzungsplan, Bsp. Reg. Stand November 2018

Planungsgrundlage: ALKIS Karte L3300  
 Verwendet: Stand November 2018  
 Erzeugt: Vernetzungsplan, Bsp. Reg. Stand November 2018

Höhensystem: HS 160, Höhen über NNH  
 Koordinatensystem: ETRS89-GK15320

Änderungen Zeichnungsinhalt: geändert am: Name:

**HOCHBAHN**  
 Steinstraße 20 20095 Hamburg Tel. 3288-0

Genehmigungsplanung U5 Ost  
 City Nord - Bramfeld  
 Bereich City Nord / Sengelmannstraße

Dokument-Nr.: 1 R (-) 225/0427  
 ZPM-Nr.: 23308  
 Umrang  
 Erteilt für:  
 Erteilt durch:  
 Extern Nr.:  
 Extern Name: ZPP

Maßstab: 1:1000  
 Datum: 21.02.2019  
 Name: Schwitz  
 Bearbeiter: 21.02.2019  
 Ersteller: 21.02.2019  
 Geprüft: 21.02.2019  
 Datum:

km 0,0+00,000 - km 0,3+00,000 (R-Strecke)  
 km 0,0+00,000 - km 0,3+00,000 (R-Strecke)

Abteilung: Fachbereich: Geprüft: Datum: