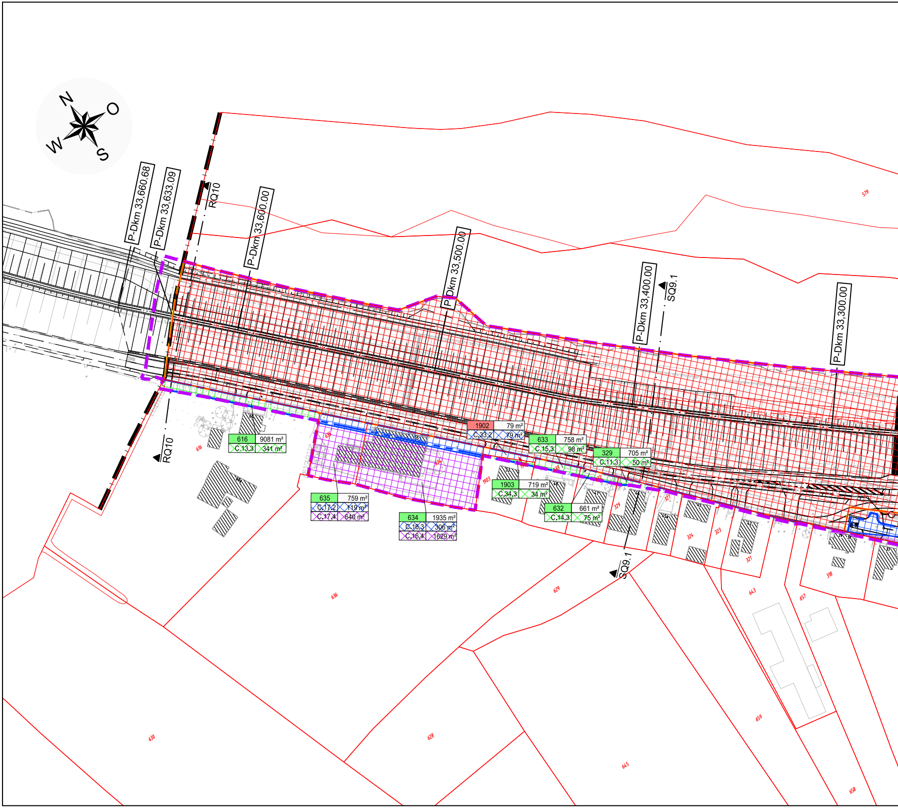
N
O
S
W
P-Dkm 33,660.68
P-Dkm 33,633.09
RQ10
P-Dkm 33,600.00
P-Dkm 33,500.00
P-Dkm 33,400.00
SQ9.1
P-Dkm 33,300.00
579
616 9081 m²
C.13.3 341 m²
1902 79 m²
C.33.2 79 m²
633 758 m²
C.15.3 98 m²
329 705 m²
C.11.3 50 m²
1903 719 m²
C.34.3 34 m²
632 661 m²
C.14.3 75 m²
635 759 m²
C.17.2 119 m²
C.17.4 640 m²
634 1935 m²
C.16.3 306 m²
C.16.4 1629 m²
616
635
634
1903
327
329
324
323
321
318
636
629
630
628
645
659
643
657
658
RQ10
SQ9.1

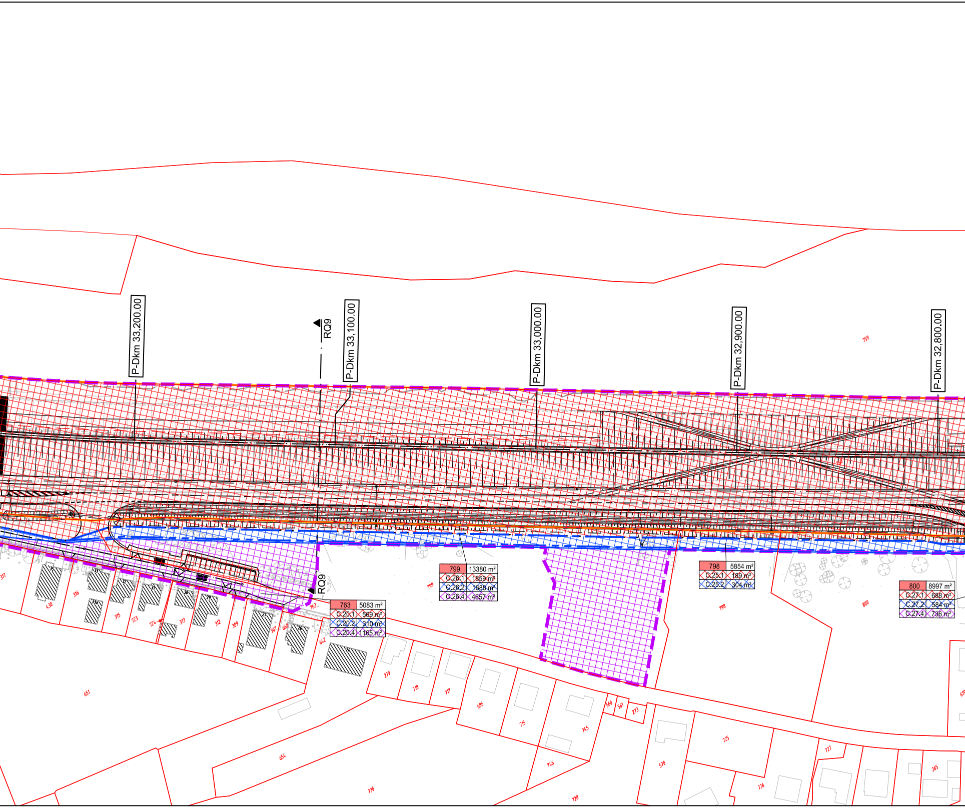
P-Dkm 33,200.00
RQ9
P-Dkm 33,100.00
P-Dkm 33,000.00
P-Dkm 32,900.00
P-Dkm 32,800.00
759
799 | 13380 m²
C.26.1 | 1859 m²
C.26.2 | 1688 m²
C.26.4 | 4657 m²
763 | 5083 m²
C.20.1 | 569 m²
C.20.2 | 310 m²
C.20.4 | 1165 m²
798 | 5854 m²
C.25.1 | 189 m²
C.25.2 | 304 m²
800 | 8997 m²
C.27.1 | 688 m²
C.27.2 | 584 m²
C.27.4 | 736 m²
RQ9
763
799
798
800
317
316
430
315
723
724
313
312
309
307
668
642
651
279
718
717
685
715
745
560
561
273
570
725
727
726
265
654
730
746
728
35
33
33a
32
31
30
29
27
26
24

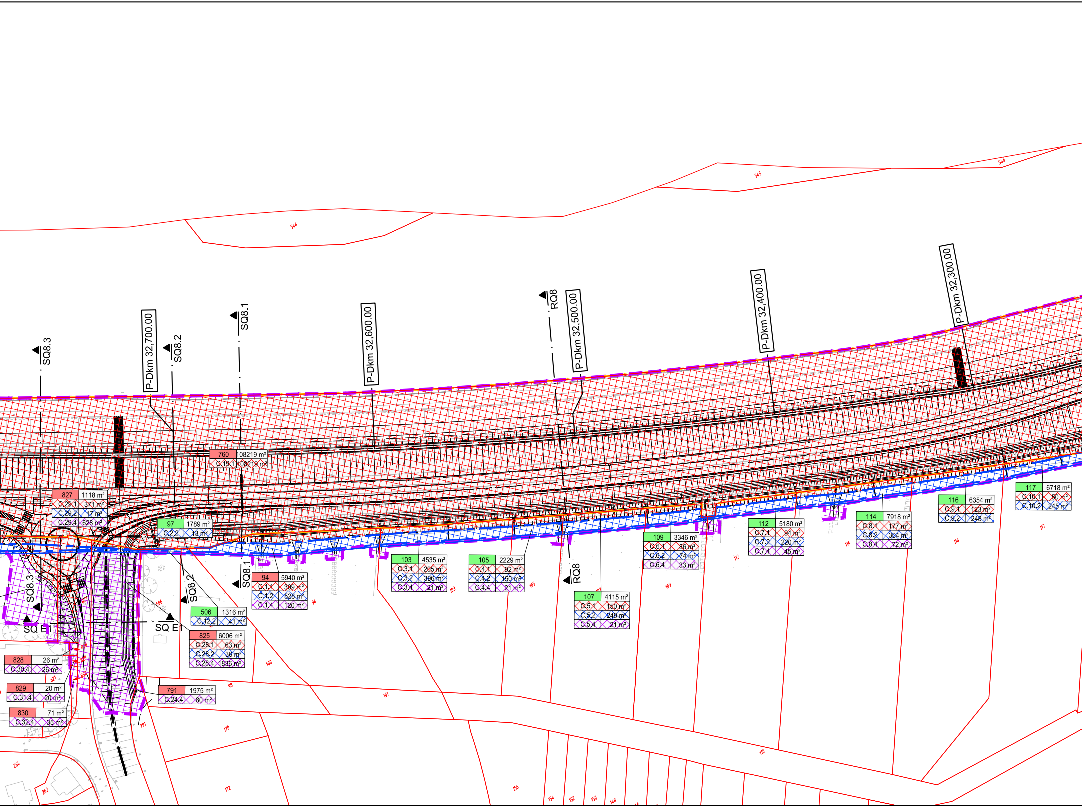

P-Dkm 32,700.00
P-Dkm 32,600.00
P-Dkm 32,500.00
P-Dkm 32,400.00
P-Dkm 32,300.00
SQ8.3
SQ8.2
SQ8.1
RQ8
SQ E1
SQ E1
760 | 108219 m²
C.19.1 | 108219 m²
827 | 1118 m²
C.29.1 | 371 m²
C.29.2 | 17 m²
C.29.4 | 628 m²
97 | 1789 m²
C.2.2 | 13 m²
94 | 5940 m²
C.1.1 | 309 m²
C.1.2 | 528 m²
C.1.4 | 120 m²
506 | 1316 m²
C.12.2 | 41 m²
825 | 6006 m²
C.28.1 | 63 m²
C.28.2 | 36 m²
C.28.4 | 1836 m²
828 | 26 m²
C.30.4 | 26 m²
829 | 20 m²
C.31.4 | 20 m²
830 | 71 m²
C.32.4 | 35 m²
791 | 1975 m²
C.24.4 | 80 m²
103 | 4535 m²
C.3.1 | 205 m²
C.3.2 | 396 m²
C.3.4 | 21 m²
105 | 2229 m²
C.4.1 | 92 m²
C.4.2 | 150 m²
C.4.4 | 21 m²
107 | 4115 m²
C.5.1 | 150 m²
C.5.2 | 249 m²
C.5.4 | 21 m²
109 | 3346 m²
C.6.1 | 86 m²
C.6.2 | 174 m²
C.6.4 | 33 m²
112 | 5180 m²
C.7.1 | 94 m²
C.7.2 | 220 m²
C.7.4 | 45 m²
114 | 7918 m²
C.8.1 | 177 m²
C.8.2 | 304 m²
C.8.4 | 72 m²
116 | 6354 m²
C.9.1 | 123 m²
C.9.2 | 248 m²
117 | 6718 m²
C.10.1 | 50 m²
C.10.2 | 245 m²
544
545
546
506
94
100
98
101
103
105
107
109
110
112
114
116
117
170
172
156
154
152
150
148
264
262
621
791
827
828
829
830

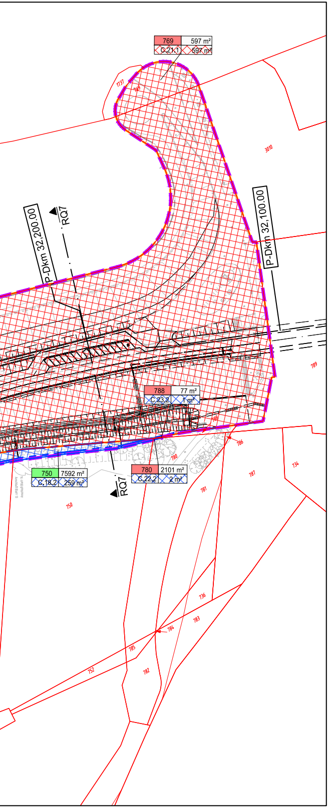
769
597 m²
C.21.1
597 m²
1737
769
3010
P-Dkm 32,200.00
RQ7
P-Dkm 32,100.00
789
788
77 m²
C.23.2
1 m²
786
750
7592 m²
C.18.2
259 m²
780
780
2101 m²
C.22.2
2 m²
RQ7
734
787
781
750
736
783
784
785
752
782

Legende

▭	Bestand
▭	Planung
▭	Flurstücksgrenzen
1156	Flurstücksnummern
— — —	Hochwasserschutzlinie hinter dem Sperrwerk NHN +5,00m
— · —	Deichgrundgrenze Bestand
— · —	Deichgrundgrenze Planung
— · · —	Grenze Deichschutzstreifen
—	erweiterte Deichgrundgrenze Planung
— — —	Eingriffsgrenze
▨	Dauerhaft genutzte Flächen (Deichgrund)
▨	Dauerhaft genutzte Flächen (erweiterter Deichgrund)
▨	Dauerhaft beschränkte Fläche (Deichschutzstreifen)
▨	Bauzeitliche Inanspruchnahme
791 | 1975 m²	Flurstück öffentlich / Größe des Flurstückes
791 | 1975 m²	Flurstück privat / Größe des Flurstückes
C.38.3 | 80 m²	Nr. des Grunderwerbsverzeichnisses / Größe des betroffenen Bereiches
	C - Cranz / N - Neuenfelde 38 - lfd. Nr. des betroffenen Flurstückes 3 - Teilfläche eines Flurstückes

Planungsgrundlage

Vermessungdaten: HPA, Aufmaß 11/2017
Ergänzende Vermessung: HPA, Aufmaß 01/2019

Maßstab

M. 1:1.000

0 10 20m 40m 60m 80m 100m 120m

Lage- und Höhenstatus

Lagestatus: LS320 (ETRS89 mit Gauß-Krüger-Abbildung)
Höhenstatus: NHN/ 170 (DHHN92, Alle Höhen beziehen sich auf NHN ±0,00m)

Index	Änderungen	Datum	Name
...	...	...	...

Zeichnung-Nr.: 4-C-250-LA-01

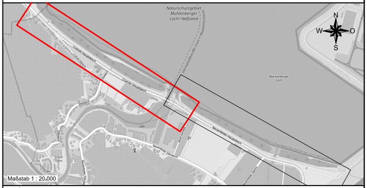
Naturschutzgebiet Mühlenberger Loch/ Neßsand
N
W
O
S
Mühlenberger Loch
Cranzer Hauptdeich
Cranz
Neuenfelder Hauptdeich
Schule Cranz
Maßstab 1 : 20.000

Index:

Planung:

WKC Hamburg GmbH
Planungen im Bauwesen
Veritaskai 8, 21079 Hamburg
Tel. (040) 79 000 1-0 www.wk-consult.com

AN-Projekt-Nr. 2016-249
Gezeichnet: 01.03.2022, LWI/FSC
Geprüft: 01.03.2022, PKN
Koordinator: 01.03.2022, ESC
Geprüft (statisch):
Geprüft (allgemein):
zur Ausführung genehmigt:

Antragsteller: Hamburg Port Authority

Vertreten durch: ReGe Hamburg Projekt-Realisierungsgesellschaft mbH

Projekt / Planungsinhalt:
Antrag auf Planfeststellung
Ertüchtigung Cranzer und Neuenfelder Hauptdeich

Genehmigungsplanung

Maßstab: 1 : 1.000

Bauteil: Cranzer Hauptdeich
Planart: Lageplan
Darstellung: Flächenbedarfsplan

Blattgröße: 2050 x 420mm
Plan Nr.: 4-C-250-LA-01
Anlage: 06_C_1

O:\01-Projekte\2016\2016-249\LPH4\Pläne\00-Übergeordnet\01-WKC\FB\2016-249-4-P-00-01-FB-001.dwg