


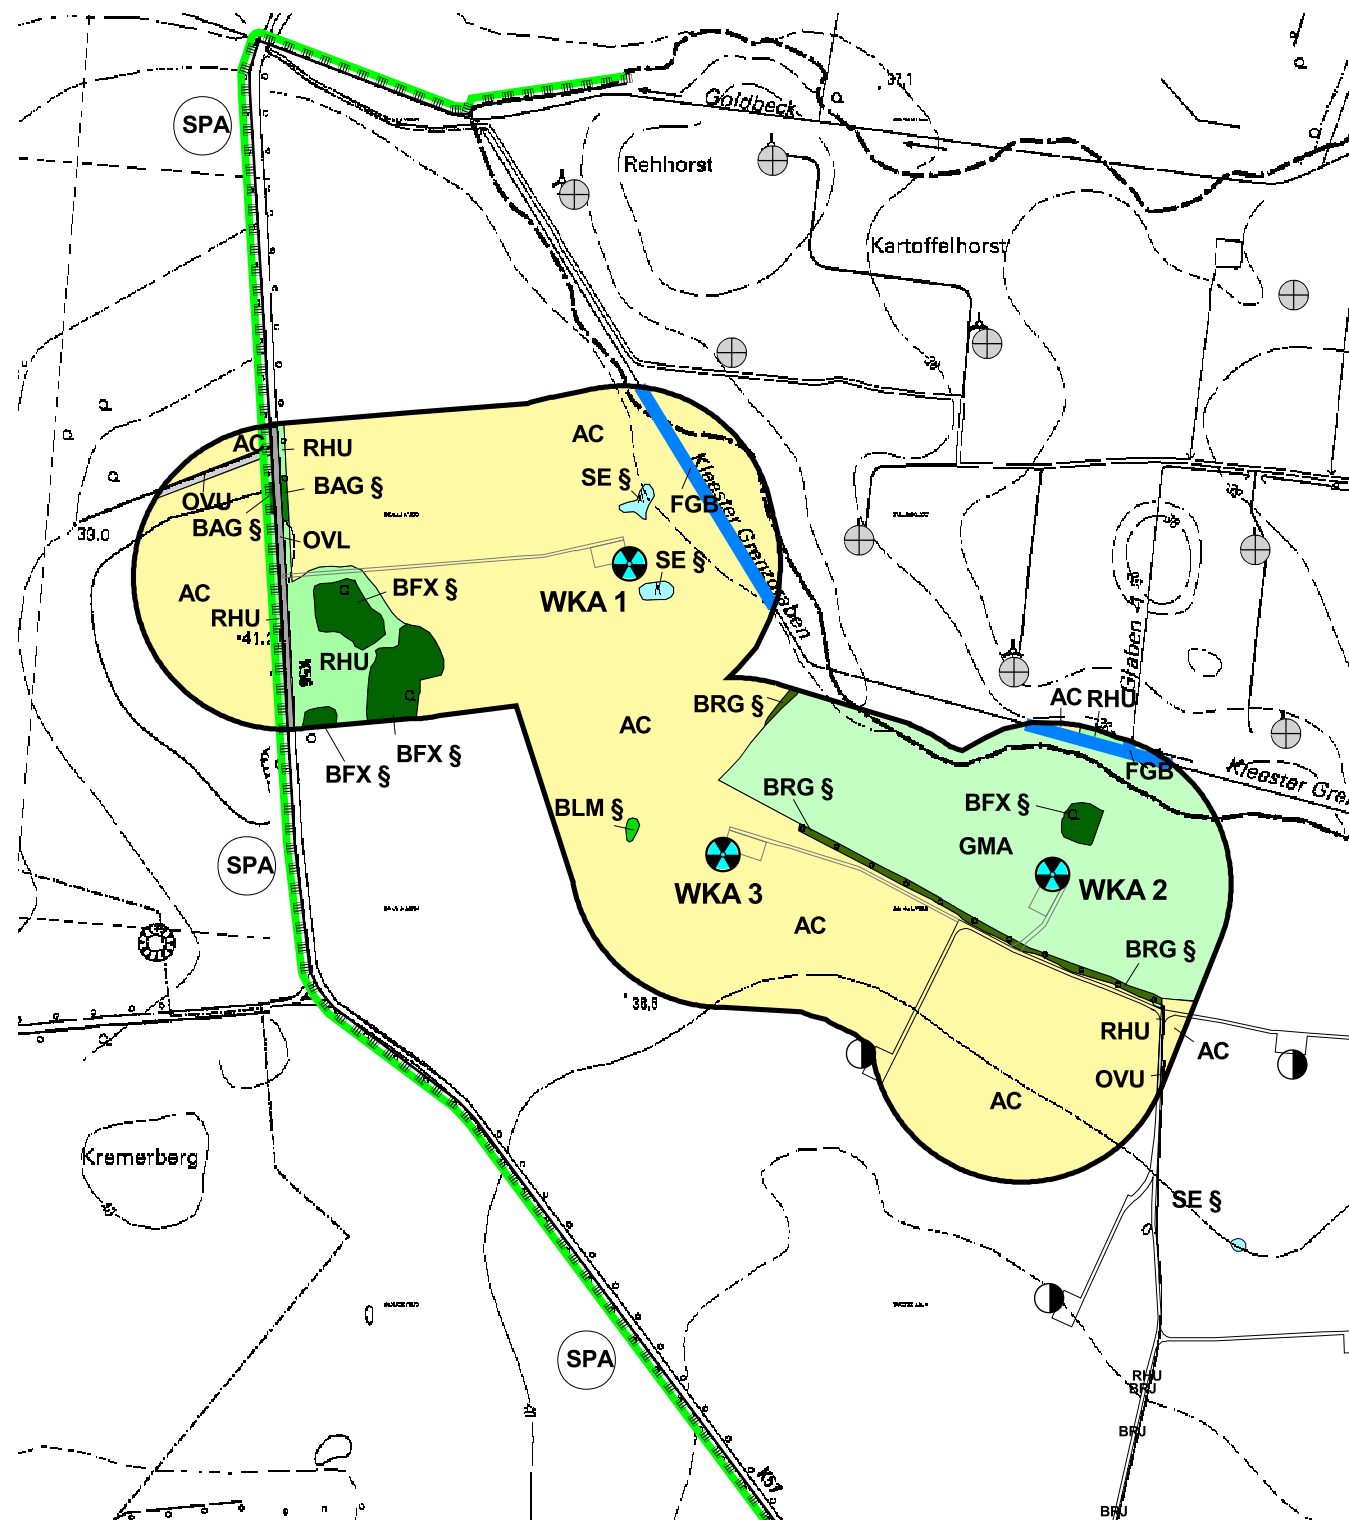

Legende

Bestand Biotope und Nutzungsarten


-  nährstoffreiches Kleingewässer (SE, § 30 BNatSchG)
-  artenarmes Frischgrünland (GMA)
-  Rudera Staudenflur (RHU)
-  Strauchhecke mit Überschirmung (BHS, §)
-  mesophiles Laubgebüsch, Strauchgruppe (BLM, §)
-  geschlossene Allee/Obstbaumallee (BAG, § 19 NatSchAGM-V)
-  Baumreihe geschlossen/lückig (BRG/BRL, § 19 NatSchAGM-V)
-  Feldgehölz (BFX § 18 NatSchAGM-V)
-  Acker (AC)
-  Graben mit intensiver Instandhaltung (FGB)
-  Straße (OVL)
-  Wirtschaftsweg, teilversiegelt (OVU)
-  Graben mit intensiver Instandhaltung (FGB)
-  in Betrieb befindliche WKA
-  geplante WKA WP Brunow-Klüß

Schutzgebiete

SPA Gebiet Feldmark Stolpe-Karrenzin-Dambeck-Werle (DE 2736-471)

geplantes Vorhaben

-  geplanter WKA Standort WP Brunow-Klüß II
-  Zuwegung und Kranstellfläche WP Brunow-Klüß II
-  Zuwegung und Kranstellfläche WP Brunow-Klüß
-  Radius 200 m um geplante WKA WP Brunow-Klüß II und Zuwegungen

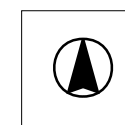

Dipl.-Ing. Frank Schulze
Büro für Umweltplanungen
Kameruner Weg 1
14641 Paulinenaue
Tel./Fax: 033237/88609, Funk: 0171/5228040

Faunistisches Gutachten "Windpark Brunow-Klüß II" im Amt Grabow, Landkreis Ludwigslust-Parchim

Projekt-Nr.:
E0120

Bestandsplan Biotope und Nutzungsarten

Auftraggeber:

Energiepark Brunow-Klüß GmbH
Platschower Straße 2, 19372 Brunow

Maßstab
1 : 10.000

Datum: Mai 2021

Plan Nr. 1