



Formular zur Abfrage der Betreiber von Richtfunkstrecken im vorgegebenen Plangebiet

1. Adresse der Auskunftersuchenden:

Behörde / Firma:
Straße / Nr.:
Postleitzahl / Ort:
Land:

2. Ansprechpartner :

Anrede:
Name:
Vorname:
E-Mail:
Telefon:

3. Art der Bauplanung bzw. des Vorhabens

- | | |
|--|--|
| <input type="checkbox"/> Bebauungsplan | <input type="checkbox"/> Regionalplan / Raumordnungsplan |
| <input type="checkbox"/> Flächennutzungsplan | <input type="checkbox"/> Teilregionalplan |
| <input checked="" type="checkbox"/> Windkraftanlage(n) | <input type="checkbox"/> Entwicklungsplan / Entwicklungsprogramm |
| <input type="checkbox"/> Mast(en) | <input type="checkbox"/> Planfeststellungsverfahren |
| <input type="checkbox"/> Hochspannungsfreileitung(n) | <input type="checkbox"/> Leitungs- bzw. Medienabfrage |
| <input type="checkbox"/> Photovoltaikanlage | <input type="checkbox"/> Sonstiges: <input type="text"/> |
| <input type="checkbox"/> Landschafts-/ Naturschutzgebiet | |

Planungsbezeichnung:
Aktenzeichen: ¹
BNetzA-Vorgangsnr.: ¹

4. Adressdaten des Baugebiets / Plangebiets:

Straße / Nr.:¹
Postleitzahl / Ort:
Landkreis:

¹ Angaben bitte ausfüllen, wenn bekannt

5. Koordinaten und Kartenmaterial des Baugebiets / Plangebiets:

Beim **Planrechteck** bitte die Koordinaten in der Form: **Grad Min. Sek. / WGS 84** angeben.

Beispiel: 11E2233 44N5566 (bitte ohne Sonderzeichen ° ' " und ohne Kommastellen)

§ Nordwest-Koordinate (NW):

11E4751,47 53N1459,29

§ Südost-Koordinate (SO):

11E4943,92 53N149,56

Bei mehreren Gebieten (z. B. bei Windenergie) die Koordinaten bitte in eine Excel-Datei eintragen und dem Formular beilegen.

Beim **Polygon / Vektor** (z. B. für Trassenverläufe der Hoch- und Höchstspannungsfreileitungen) bitte die Hinweise auf dem Zusatzblatt beachten.

Zusätzlich erforderliche Unterlagen:

§ Topografische Karte bzw. Lageplan des Baugebiets mit Orientierungspunkten

dem Formular beigelegt

6. Angaben zum Maß der baulichen Nutzung:

§ Bauhöhe über Erdboden inkl. der möglichen Überschreitungen in Meter:

NH 160m und 155m / GH 229,1m und 228,5m

§ ggf. Zahl der Vollgeschosse als Höchstmaß:

z. B.:

§ Sind auf dem Plangebiet weitere hohe Baukörper vorgesehen?

Werbefylone; Schornsteine; Silos;

Baumwipfelpfade; Hochregallager;

Sonstiges:

§ Wenn ja, bitte die Bauhöhe dieses Baukörpers angeben:

Bitte richten Sie Ihre Bauleitplanungsanfragen ausschließlich elektronisch an folgende E-Mail-Adresse: 226.Postfach@BNetzA.de

Weitere Informationen zur Bauleitplanung im Zusammenhang mit Richtfunkstrecken sowie ergänzende Hinweise stehen Ihnen auf der Internetseite der Bundesnetzagentur zur Verfügung: www.bundesnetzagentur.de/bauleitplanung.

Die Datenschutzerklärung der Bundesnetzagentur finden Sie auf der Webseite unter: https://www.bundesnetzagentur.de/DE/Service/Datenschutz/Datenschutz_node.html



Zusatzblatt

(bei Hoch- und Höchstspannungsfreileitungen)


Polygon / Vektor

Hinweise:

- § Die Koordinaten bitte in eine Excel-Datei eintragen und dem Formular beilegen.
- § Das Koordinatenformat ist Dezimalgrad in WGS 84. (Beispiel E11.2233 N44.5566)
- § Die Punkte beziehen sich auf den Verlauf des Polygons bzw. des Vektors.
- § Beim Polygon ist der erste Punkt ein Nordwest-Wert; der weitere Verlauf im Uhrzeigersinn.
- § Beim Vektor sind die Punkte von einem Ende bis zum anderen Ende fortlaufend zu setzen.
- § Die Anzahl der Punkte ist variabel und vom Verlauf der Trasse abhängig.


Zusätzlich erforderliche Unterlagen:

- § Topografische Karte bzw. Lageplan des Trassenverlaufs mit Orientierungspunkten dem Formular beigelegt

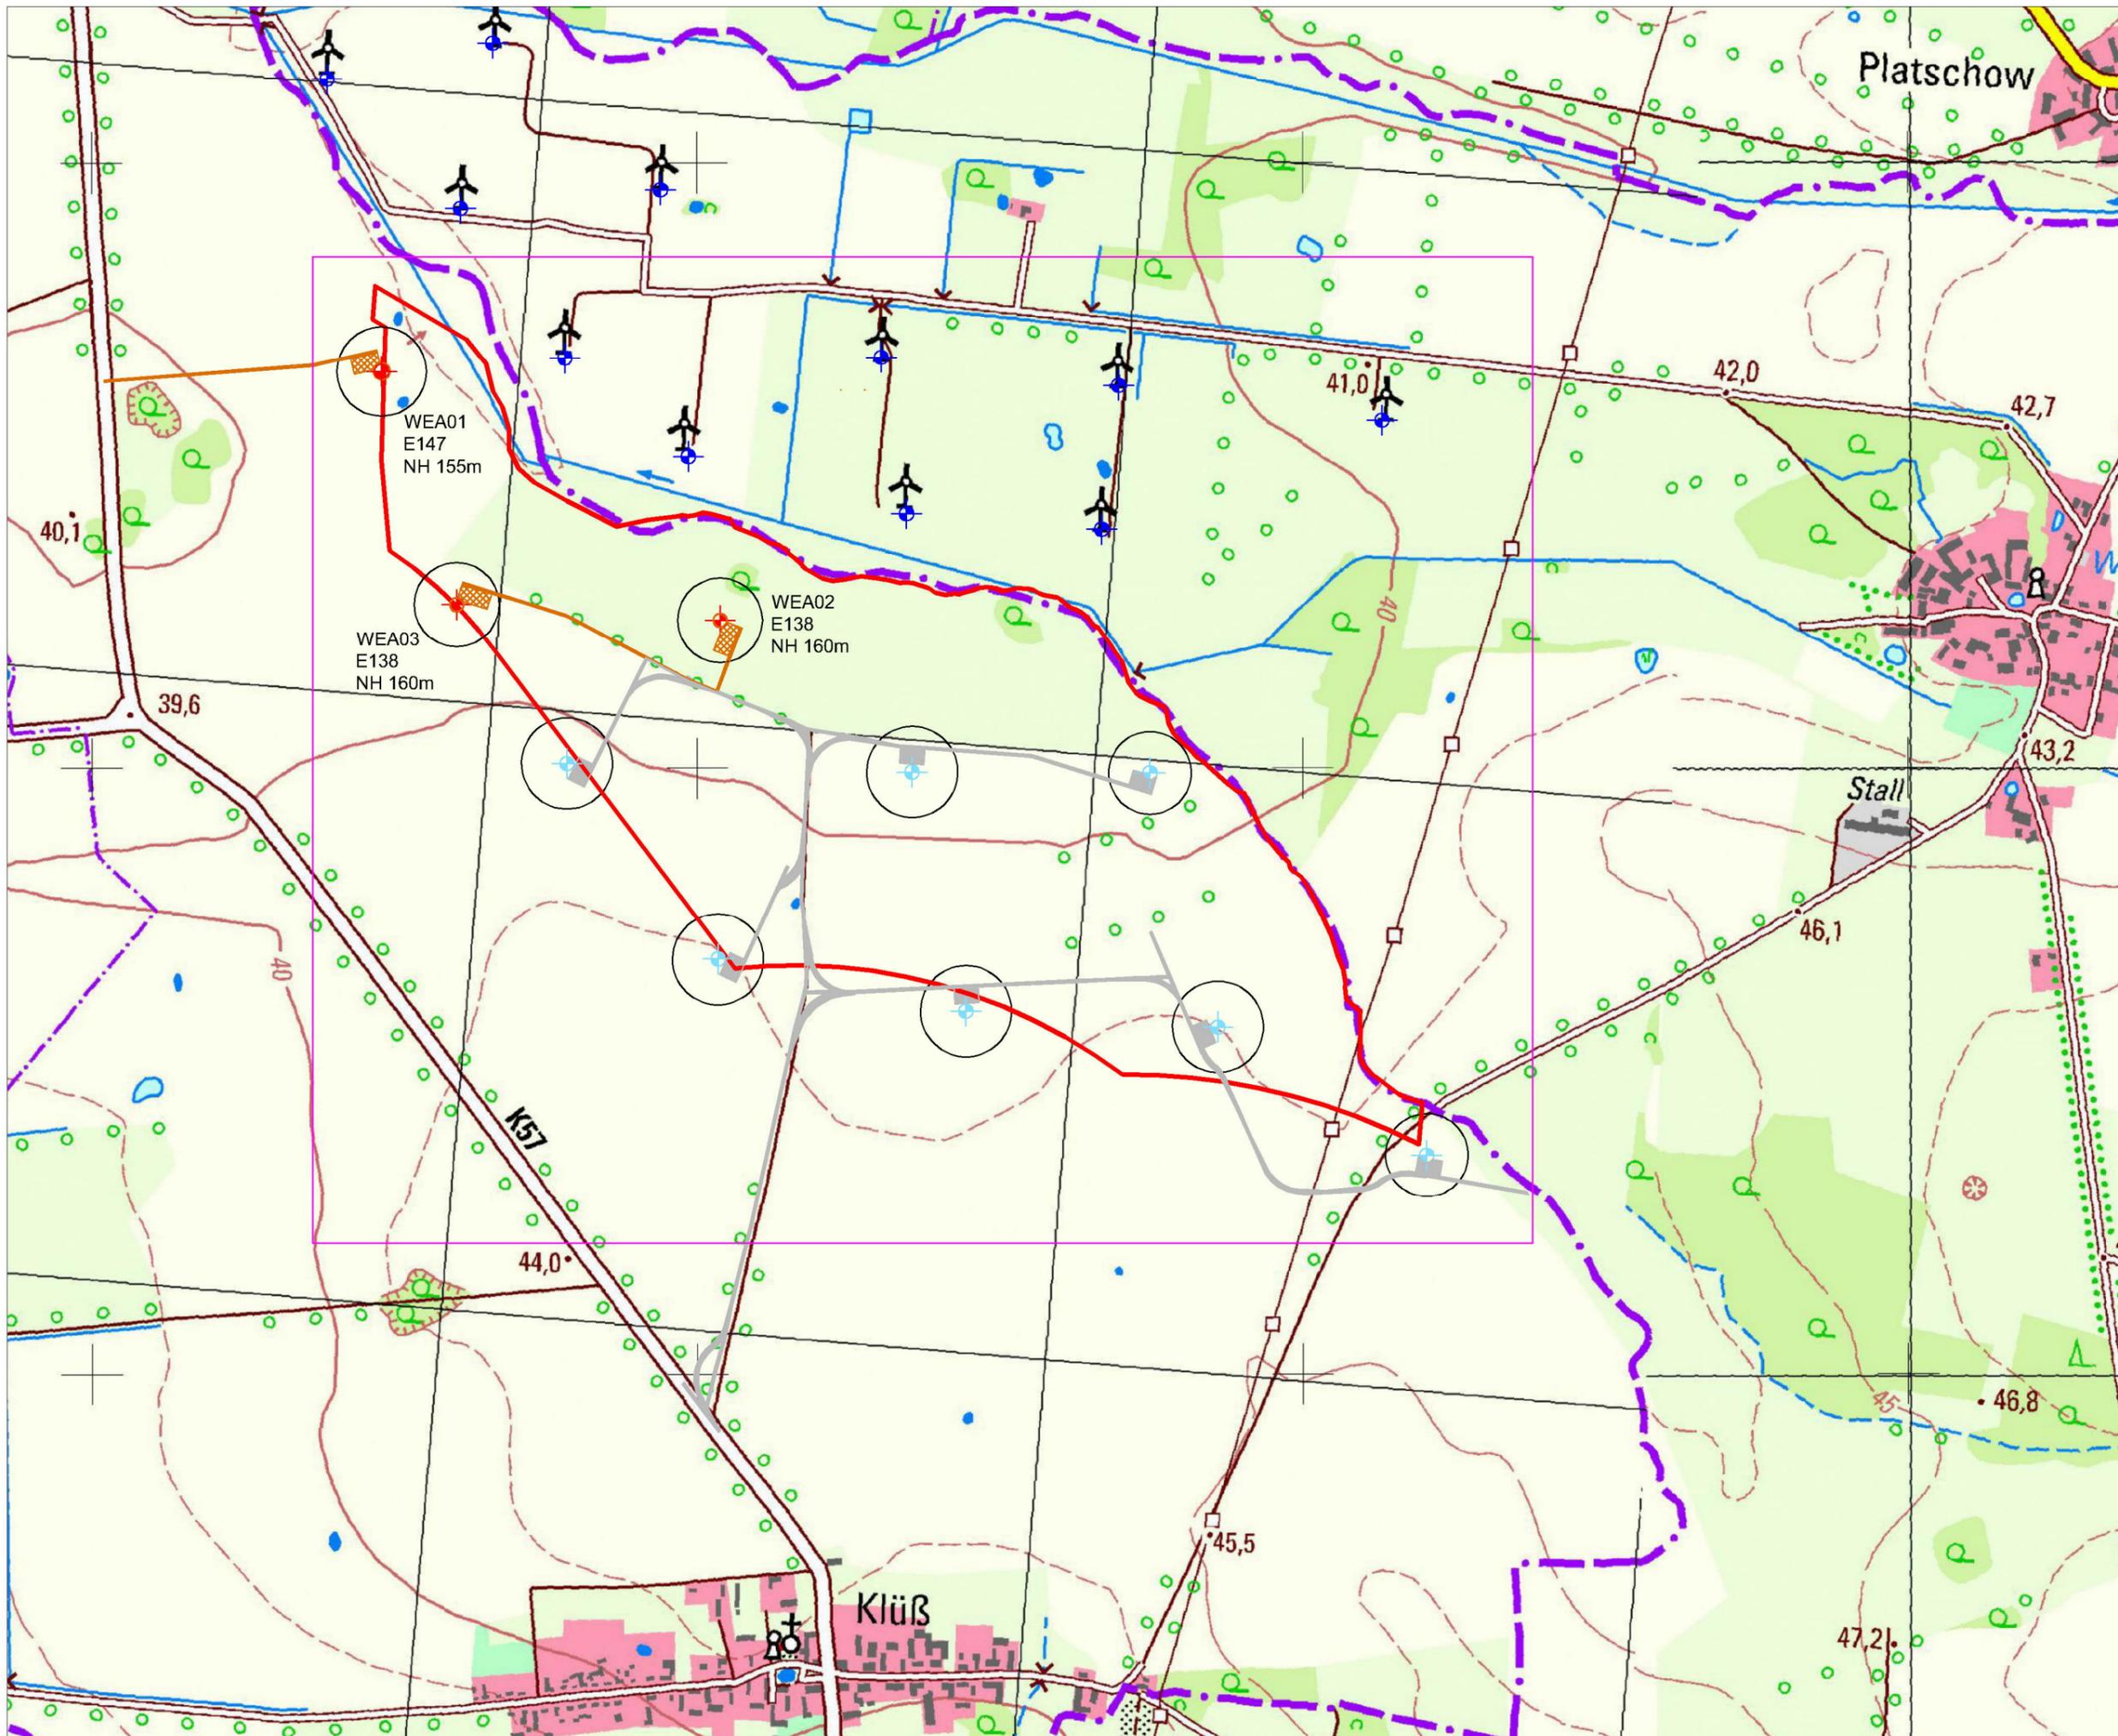

Legende

- ⬮ Windeignungsgebiet 32/16 Brunow
- geplante WEA
- bestehende WEA
- In weiteren Genehmigungsverfahren geplante WEA
- Landesgrenze M-V
- ▭ Kranstellfläche geplante WEA
- ▭ Zuwegung geplante WEA
- ▭ Zuwegung weitere WEA
- ▭ Planrechteck

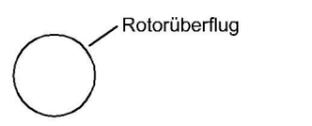

Koordinaten (ETRS89 UTM Z33)

	Rechtswert	Hochwert
WEA01	286476	5904656
WEA02	287035	5904245
WEA03	286600	5904271



Vorhabensträger:

Energiepark Brunow Klüß GmbH & Co. KG
 Patschower Straße 2
 19372 Brunow

Vorhaben:

Errichtung und Betrieb von drei Windenergieanlagen im Windeignungsgebiet 32/16 Brunow

Detaillkarte

28.04.2020

M 1:10.000

Matthias Lehmann BS Windertrag

Von: Valeriy.Nagel@bnetza.de
Gesendet: Mittwoch, 10. Juni 2020 10:43
An: Matthias Lehmann BS Windertrag
Betreff: 31457 - Errichtung und Betrieb von 3 Windkraftanlagen in Klüß
Anlagen: Picture (Device Independent Bitmap) 1.jpg; Formular zur Abfrage der Betreiber von Richtfunkstrecken.pdf

Ihr Zeichen, Ihre Nachricht vom: 28.04.2020

Sehr geehrte Damen und Herren,

auf der Grundlage der von Ihnen zur Verfügung gestellten Angaben habe ich eine Überprüfung des angefragten Gebiets durchgeführt. Nachfolgend können Sie die Namen und Anschriften der in dem ermittelten Koordinatenbereich tätigen Richtfunkbetreiber, die für Sie als Ansprechpartner in Frage kommen, entnehmen. Durch deren rechtzeitige Einbeziehung in die weitere Planung ist es ggf. möglich, Störungen des Betriebs von Richtfunkstrecken zu vermeiden.

Vorgangsnummer: 31457

Baubereich: Brunow, LK Ludwigslust-Parchim

Koordinaten des Plangebiets
(WGS 84 in Grad°/Min.'/Sek."")

Nord-West:

Süd-Ost: 11E4751 53N1459

11E4943 53N1409

Hinweis: Bei Anfragen bitte die Koordinaten in Grad°/Min.'/Sek."") angeben. (ohne Zeichen ° ' " und ohne Nachkommastellen; s. oben)

Betreiber von Richtfunkstrecken:

Telefónica Germany GmbH & Co. OHG Georg-Brauchle-Ring 50 80992 München

Für Ihre zukünftigen Anfragen verwenden Sie bitte das Formular (NEU) im Anhang und senden Sie es ausschließlich per E-Mail an: 226.Postfach@BNetzA.de<mailto:226.Postfach@BNetzA.de>

Wichtige Informationen zur Bauleitplanung finden Sie auf der Internetseite der Bundesnetzagentur unter: www.bundesnetzagentur.de/bauleitplanung<<http://www.bundesnetzagentur.de/bauleitplanung>>

Mit freundlichen Grüßen
Team Bauleitplanung

Referat 226

Richtfunk, Flug-, Navigations- und Ortungsfunk

Bundesnetzagentur für Elektrizität, Gas, Telekommunikation, Post und Eisenbahnen Fehrbelliner Platz 3
10707 Berlin

Tel: +49 30 22480-439

Datenschutzhinweis: Ihre personenbezogenen Daten werden zur weiteren Bearbeitung und Korrespondenz entsprechend der Datenschutzerklärung der Bundesnetzagentur verarbeitet. Diese können Sie über folgenden Link

abrufen: <https://www.bundesnetzagentur.de/Datenschutz>. Sollte Ihnen ein Abruf der Datenschutzerklärung nicht möglich sein, kann Ihnen diese auch in Textform übermittelt werden.

Matthias Lehmann BS Windertrag

Von: O2-MW-BIMSCHG <O2-MW-BIMSCHG@telefonica.com>
 Gesendet: Freitag, 26. Juni 2020 08:09
 An: Matthias Lehmann BS Windertrag
 Betreff: Stellungnahme Richtfunk: Planung Windenergieanlagen im Windeignungsgebiet Dargelin (Nr. 13/2015)
 Anlagen: A05610.jpg; A05610.xlsx



Betrifft hier Richtfunk von Telefonica o2

IHRE MAIL VOM: 10.06.2020

IHR ZEICHEN: Planung Windenergieanlagen im Windeignungsgebiet Dargelin (Nr. 13/2015)

Sehr geehrter Herr Lehmann,

aus Sicht der Telefonica Germany GmbH & Co. OHG sind nach den einschlägigen raumordnerischen Grundsätzen die folgenden Belange bei der weiteren Planung zu berücksichtigen, um erhebliche Störungen bereits vorhandener Telekommunikationslinien zu vermeiden:

- durch das Plangebiet führt eine Richtfunkverbindung hindurch
- die Fresnelzone der Richtfunkverbindung 212558005 befindet sich in einem vertikalen Korridor zwischen **42 m** und **72 m** über Grund

Stellungnahme / Planung Windenergieanlagen im Windeignungsgebiet Dargelin (Nr. 13/2015)									
RICHTFUNKTRASSEN									
Die darin enthaltenen Funkverbindungen kann man sich als horizontal liegende Zylinder mit jeweils einem Durchmesser von bis zu mehreren Metern vorstellen.									
Richtfunkverbindung	A-Standort	in WGS84		B-Standort		Höhen		Fußpunkt Antenne	
Linknummer A-Standort B-Standort	Grad	Min	Sek	Grad	Min	Sek	NHN	ü. Gelände	Ges
212558005 219990299 219990324	53°	9'	58,24"	11°	44'	25,91"	31	63	
Legende in Betrieb									

Zur besseren Visualisierung erhalten Sie beigefügt zur E-Mail ein digitales Bild, welches den Verlauf unserer Punkt-zu-Punkt-Richtfunkverbindungen verdeutlichen sollen.

Planung Windenergieanlagen im Windeignungsgebiet Dargelin (Nr. 13/2015)



Die farbige Linie versteht sich als Punkt-zu-Punkt-Richtfunkverbindung der Telefónica Germany GmbH & Co. OHG. Das Plangebiet ist im Bild mit einer dicken roten Linie eingezeichnet.

Man kann sich diese Telekommunikationslinie als einen horizontal über der Landschaft verlaufenden Zylinder mit einem Durchmesser von rund 30-60m (einschließlich der Schutzbereiche) vorstellen (abhängig von verschiedenen Parametern). Bitte beachten Sie zur Veranschaulichung die beiliegende Skizze mit Einzeichnung des Trassenverlaufes. Alle geplanten Konstruktionen und notwendige Baukräne dürfen nicht in die Richtfunktrasse ragen.

Wir bitten um Berücksichtigung und Übernahme der o.g. Richtfunktrasse in die Vorplanung und in die zukünftige Bauleitplanung bzw. den zukünftigen Flächennutzungsplan. Innerhalb der Schutzbereiche (horizontal und vertikal) sind entsprechende Bauhöhenbeschränkungen festzusetzen, damit die raumbedeutsame Richtfunkstrecke nicht beeinträchtigt wird.

Es muss daher ein horizontaler Schutzkorridor zur Mittellinie der Richtfunkstrahlen von mindestens +/- 30 m und ein vertikaler Schutzabstand zur Mittellinie von mindestens +/-15m eingehalten werden.

Bei Fragen, stehe ich Ihnen gerne zur Verfügung.

Mit freundlichen Grüßen / Yours sincerely

i.A. Michael Rösch
Projektleiter
Request Management / Behördenengineering

Sabine Schoor
Projektassistentin
Behördenengineering

Bei Telefónica Germany GmbH & Co. OHG zu erreichen unter:
Behördenengineering, Südwestpark 35, Zimmer 2.1.15, 90449 Nürnberg
Michael Rösch telefonisch erreichbar unter Mobil: +49 (0) 174 349 67 03
Sabine Schoor telefonisch erreichbar unter Mobil: + 49 (0) 172 798 60 56

mail: o2-MW-BlmSchG@telefonica.com

Anfragen zu Stellungnahmen für Telefonica & E-Plus gerne an: o2-mw-BlmSchG@telefonica.com,
oder auf dem Postweg an: Telefónica Germany, Zimmer 2.1.15, Südwestpark 38, 90449 Nürnberg

Este mensaje y sus adjuntos se dirigen exclusivamente a su destinatario, puede contener información privilegiada o confidencial y es para uso exclusivo de la persona o entidad de destino. Si no es usted, el destinatario indicado, queda notificado de que la lectura, utilización, divulgación y/o copia sin autorización puede estar prohibida en virtud de la legislación vigente. Si ha recibido este mensaje por error, le rogamos que nos lo comunique inmediatamente por esta misma vía y proceda a su destrucción.

The information contained in this transmission is privileged and confidential information intended only for the use of the individual or entity named above. If the reader of this message is not the intended recipient, you are hereby notified that any dissemination, distribution or copying of this communication is strictly prohibited. If you have received this transmission in error, do not read it. Please immediately reply to the sender that you have received this communication in error and then delete it.

Esta mensagem e seus anexos se dirigem exclusivamente ao seu destinatário, pode conter informação privilegiada ou confidencial e é para uso exclusivo da pessoa ou entidade de destino. Se não é vossa senhoria o destinatário indicado, fica notificado de que a leitura, utilização, divulgação e/ou cópia sem autorização pode estar proibida em virtude da legislação vigente. Se recebeu esta mensagem por erro, rogamos-lhe que nos o comunique imediatamente por esta mesma via e proceda a sua destruição