

Gemarkung Mirow
Flur 32

Achse= A-B198-W
Grad= G-B198-W
Km= 0+000
H= 0,000
f= 0
TS 67.564

Achse= A-B198-W
Grad= G-B198-W
Km= 0+086.315
H= 27800
f= 0,134
TS 67.892


Achse= A-B198-W
Grad= G-B198-W
Km= 0+316.114
H= 93.500
f= -0,514
TS 70.190

Gemarkung Mirow
Flur 33

Legende
1 Ild. Nummer aus dem Bauwerksverzeichnis
siehe Unterlage 5.2

○ Aufnahme Punkt	△ Trigon. Punkt	○ Höhenfunkt
○ Durchlas (Rohrsohle)	○ Geländehöhe	↑ Einfahrt
○ Eingang	○ gemessener Strauch	○ gemessener Baum
○ Schieberkappe Wasser	○ Schacht	○ Unterfuhrhydrant
○ Merkzeichen Wasser	○ Merkzeichen Gas	○ Merkzeichen Fernmelde
○ Holzmast	○ Stahlhaltermast	○ Stahlbetonmast
○ km - Stein	○ Fahrgelächsen	○ Vorschriftszeichen
○ Infotafel	○ Poller	○ Bank
○ Denkmal	○ Feldstein	○ Stationszeichen
○ Höhe Wasserspiegel	○ Grünland	○ Wald
○ Laubwald	○ Nadelwald	○ Gehölz
○ Schiff, Rohr, Reet	○ Grundwasser Beobachtungsrohr	○ Fließpfeil
○ oberirdische Elektrotritzig	○ Grenzstein	○ Holzfahrhinne
○ Zaun	○ Mauer	

○ Versickermulde mit Schwell	○ Versickergraben mit Schwell
○ Fahrbahn	○ Fahrbahn
○ Bankett	○ Bankett mit Aufahrt
○ ungebunden befestigter Weg bzw. Saitefläche inkl. Seitenstreifen	○ Neigungsbruchpunkt mit Angabe von Gefälle, Prozent, Strecke und Halbmesser
○ Radweg	○ Tiefpunkt
○ Kaskade, Auslaufbereich	○ Hochpunkt
○ gebunden befestigter Weg	○ 2,5% 2,5% Fahrbahnquerneigung
○ Abbruch	
○ Baum fällen	
○ Baumschutz	
○ Baufeldgrenze	
○ Schutzzeileinrichtung	
○ gepfl. Entwässerungsleitung, DN 300, mit Kontrollschacht und Fließrichtung	
○ Gaseleitung, unterirdisch	
○ Gaseleitung, oberirdisch	
○ Fernmeldeleitung, unterirdisch	
○ Schmutzwasserleitung, unterirdisch	
○ Regenwasserleitung, unterirdisch	
○ Elektroleitung, oberirdisch	

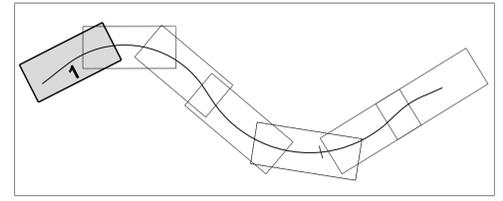

Nr.	Art der Änderung	Datum	Name

MECKLENBURGISCHES INGENIEURBÜRO
FÜR VERKEHRSSBAU GMBH SCHWERIN
ZWEIGNIEDERLASSUNG NEUSTRELITZ


Tegelinstraße 21, 17235 Neustrelitz
Telefon: 039814697-27
E-Mail: meck@ingev-neustrelitz.de

gez. A. Schneider
Leiter der Zweigniederlassung

FIA-Verzeichn. Nr. 116779 B 198 GJ Mirow West
PLZ PL 200 000
Gründatum: 12.09.2000

Datum: Juni 2018
Zeichen: Wanko
Gez.: Juni 2018
Wanzek
Gepr.: Juni 2018
Schneider

STRASSENBAUVERWALTUNG LAND MECKLENBURG-VORPOMMERN		Unterlage Nr. 5.3
Straße: B 198 (nächster Ort): Mirow		Blatt Nr. 1
Bau-km 0+000.000 bis Bau-km 3+325.000	Bearb.: Juni 2018 Gez.: Juni 2018 Gepr.: Juni 2018	Reg. Nr. Datum Zeichen
Planfeststellung B 198 Ortsumgehung Mirow, Westabschnitt	bearbeitet gezeichnet geprüft	Juni 2020 gez. M. Gorlach
Bau-km 0+000.000 bis 0+425.000	Plan der Bauwerke Maßstab 1 : 500	
Aufgestellt: Straßenbaumt Neustrelitz gez. Herold Neustrelitz, Juni 2020		

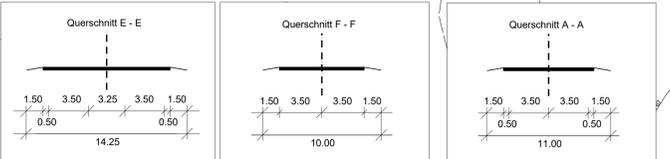

Grundplan hergestellt:	Aufnahme: 02/11 Dettmann/Galenbeck/Kurth
Feldvergleich:	Bezugssystem Lage: GK 42083 Höhe: DHHN 92
Kataster:	