




Legende
 1 Ild. Nummer aus dem Bauwerksverzeichnis siehe Unterlage 5.2

○ Aufnahme Punkt	△ Trigon. Punkt	○ Höhenfestpunkt
○ Durchlas (Rohrsohle)	○ Geländehöhe	↑ Einfahrt
○ Eingang	○ gemessener Strauch	○ gemessener Baum
○ Schieberkappe Wasser	○ Schacht	○ Unterflurhydrant
○ Merkzeichen Wasser	○ Merkzeichen Gas	○ Merkzeichen Fernmelde
○ Holzmast	○ Stahlgittermast	○ Stahlbetonmast
○ km - Stein	○ Gefährtszeichen	○ Vorschriftszeichen
○ Infotafel	○ Poller	○ Bank
○ Denkmal	○ Feldstein	○ Stationszeichen
○ Höhe Wasserspiegel	○ Grünland	○ Wald
○ Laubwald	○ Nadelwald	○ Gehölz
○ Schilf, Rohr, Reet	○ Grundwasser-Beobachtungsrohr	○ Fließpfad
○ oberirdische Elektrotrasse	○ Grenzstein	○ Holzflurhülle
○ Zaun	○ Mauer	

Legende	○ Versickermulde mit Schwellen-Einschnittsboschung	○ Versickergraben mit Schwellen-Einschnittsboschung
○ Fahrbahn	○ Bankett	○ Fahrbahn
○ Bankett	○ Bankett mit Aufwärtsschicht	○ Bankett mit Aufwärtsschicht
○ Dämmboschung	○ ungebunden befestigter Weg bzw. Steilstiege inkl. Seitenstreifen	○ gebunden befestigter Weg
○ Radweg	○ Kaskade, Auslaufbereich	○ Abbruch
○ Baum fallen	○ Baumschutz	○ Baufeldgrenze
○ Schutzrichtung	○ G	○ G
○ G	○ G	○ F
○ F	○ SW	○ RW
○ RW	○ E	

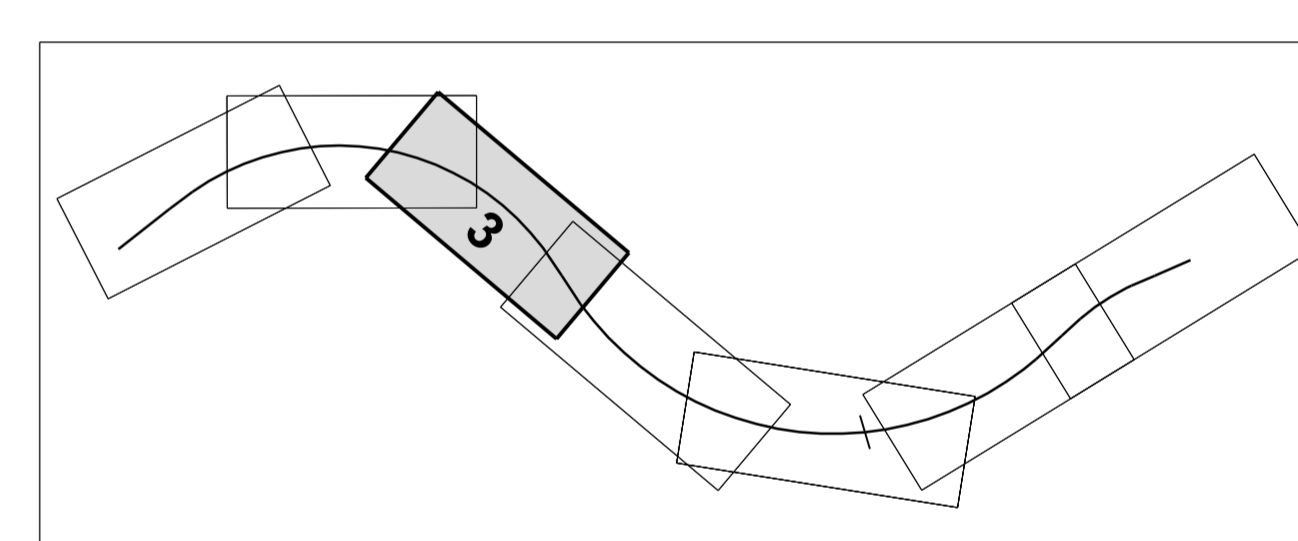

Nr.	Art der Änderung	Datum	Name

MECKLENBURGISCHES INGENIEURBÜRO FÜR VERKEHRSSBAU GMBH SCHWERIN Zweigniederlassung Neustrelitz Tegernstr. 21, 17235 Neustrelitz Telefon: 039814937-27 E-Mail: anfrage@ibm-neustrelitz.de		Datum: Juni 2018 Zeichner: Wankow Gepr.: Juni 2018 Wanzek Gepr.: Juni 2018 Schneider
--	--	---

STRASSENBAUVERWALTUNG LAND MECKLENBURG-VORPOMMERN Straße: B 198 (nächster Ort): Mirow Bau-km 0+000.000 bis 3+325.000		Unterlage Nr. 5.3 Blatt Nr. 3 Datum: Juni 2020 Zeichner: M. Gorfach
Planfeststellung B 198 Ortsumgehung Mirow, Westabschnitt Bau-km 0+875.000 bis 1+360.000		bearbeitet gezeichnet geprüft Juni 2020 gez. M. Gorfach
Aufgestellt: Straßenbauamt Neustrelitz gez. Herold Neustrelitz, Juni 2020		Plan der Bauwerke Maßstab 1:500

Grundplan hergestellt: MECKLENBURGISCHES INGENIEURBÜRO FÜR VERKEHRSSBAU GMBH SCHWERIN Ludwigskiller Chaussee 72, 19061 Schwerin Telefon: 038629660, Telefax: 0386297712	Aufnahme: 02/11 Dettmann/Galenbeck/Kurth Feldvergleich: Kataster:	Bezugssystem: Lage: GK 4283 Höhe: DHHN 92
--	---	--

