


Legende

□ Versickerung mit Schwellen Einseitigabdeckung	□ Versickerung mit Schwellen Einseitigabdeckung
□ Fahrbahn	□ Fahrbahn
□ Barriere	□ Barriere mit Aufsicht
□ Dammböschung	□ Dammböschung
□ Graben	□ Graben
□ Umliegender befestigter Weg bzw. Straße mit Seitenstreifen	□ Umliegender befestigter Weg bzw. Straße mit Seitenstreifen
□ Kaskade, Auslaufbereich	□ Kaskade, Auslaufbereich
□ Gehenden befestigter Weg	□ Gehenden befestigter Weg
□ Anlieger	□ Anlieger
□ Abbruch	□ Abbruch
□ Baum fällen	□ Baum fällen
□ Baumschutz	□ Baumschutz
□ Baufeldgrenze	□ Baufeldgrenze
□ Schutzzeile	□ Schutzzeile
□ gep. Entwässerungslinie, DN 300, mit Kontrollschacht und Fließrichtung	□ gep. Entwässerungslinie, DN 300, mit Kontrollschacht und Fließrichtung
□ G	□ G
□ G	□ G
□ G	□ G
□ F	□ F
□ F	□ F
□ F	□ F
□ SW	□ SW
□ RW	□ RW
□ E	□ E

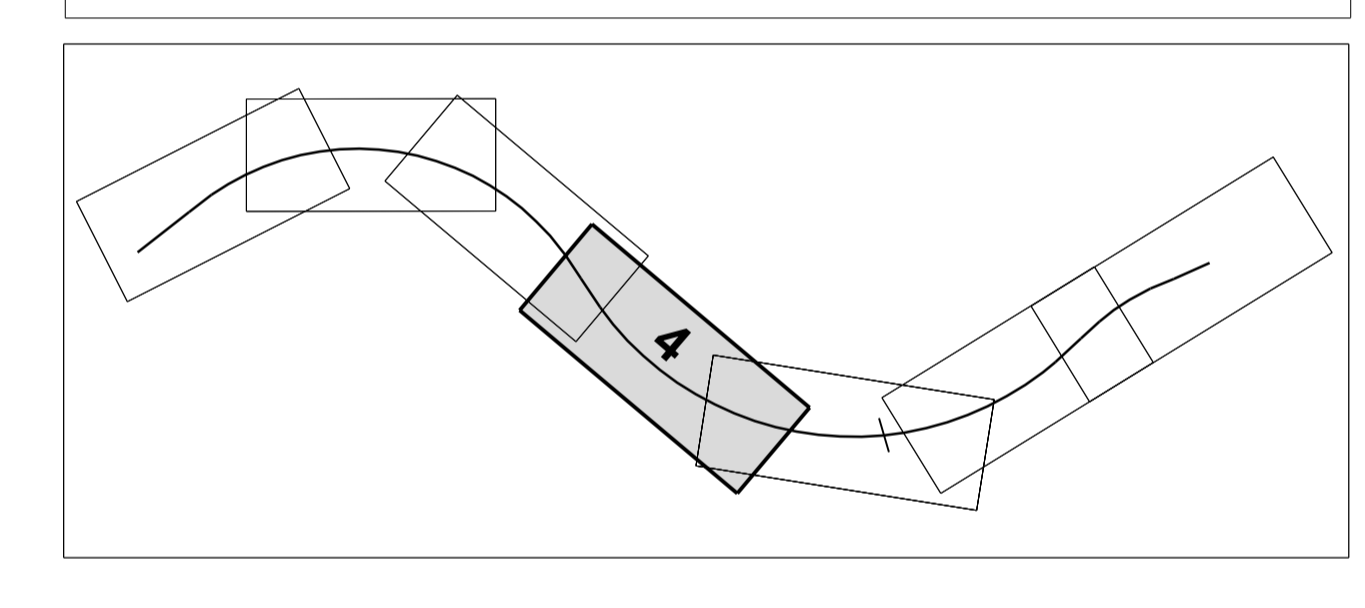

Art der Änderung		Datum	Name
Nr.			

MECKLENBURGISCHES INGENIEURBÜRO FÜR VERKEHRSBAU GMBH SCHWERIN
ZWEIGNIEDERLASSUNG NEUSTRELTZ
gepr. A. Schneider

STRASSENBAUVERWALTUNG LAND MECKLENBURG-VORPOMMERN

Unterlage Nr. 5.3
Blatt Nr. 4

Str. B 198 (nächter Ort): Mirow
Bau-km 0+000.000 bis 3+325.000

Planfeststellung B 198 Ortsumgehung Mirow, Westabschnitt

Bau-km 1+360.000 bis 1+885.000

Aufgestellt: Straßenbaumeister Neustrelitz, gez. Herold, Neustrelitz, Juni 2020

Maßstab 1:500

Grundplan hergestellt: MECKLENBURGISCHES INGENIEURBÜRO FÜR VERKEHRSBAU GMBH SCHWERIN

Aufnahme: 02/11 Dettmann/Galenbeck/Kurth
Feldvergleich: Schneider
Kataster:

Bezugssystem: Lage: GK 4283
Höhe: DHHN 02