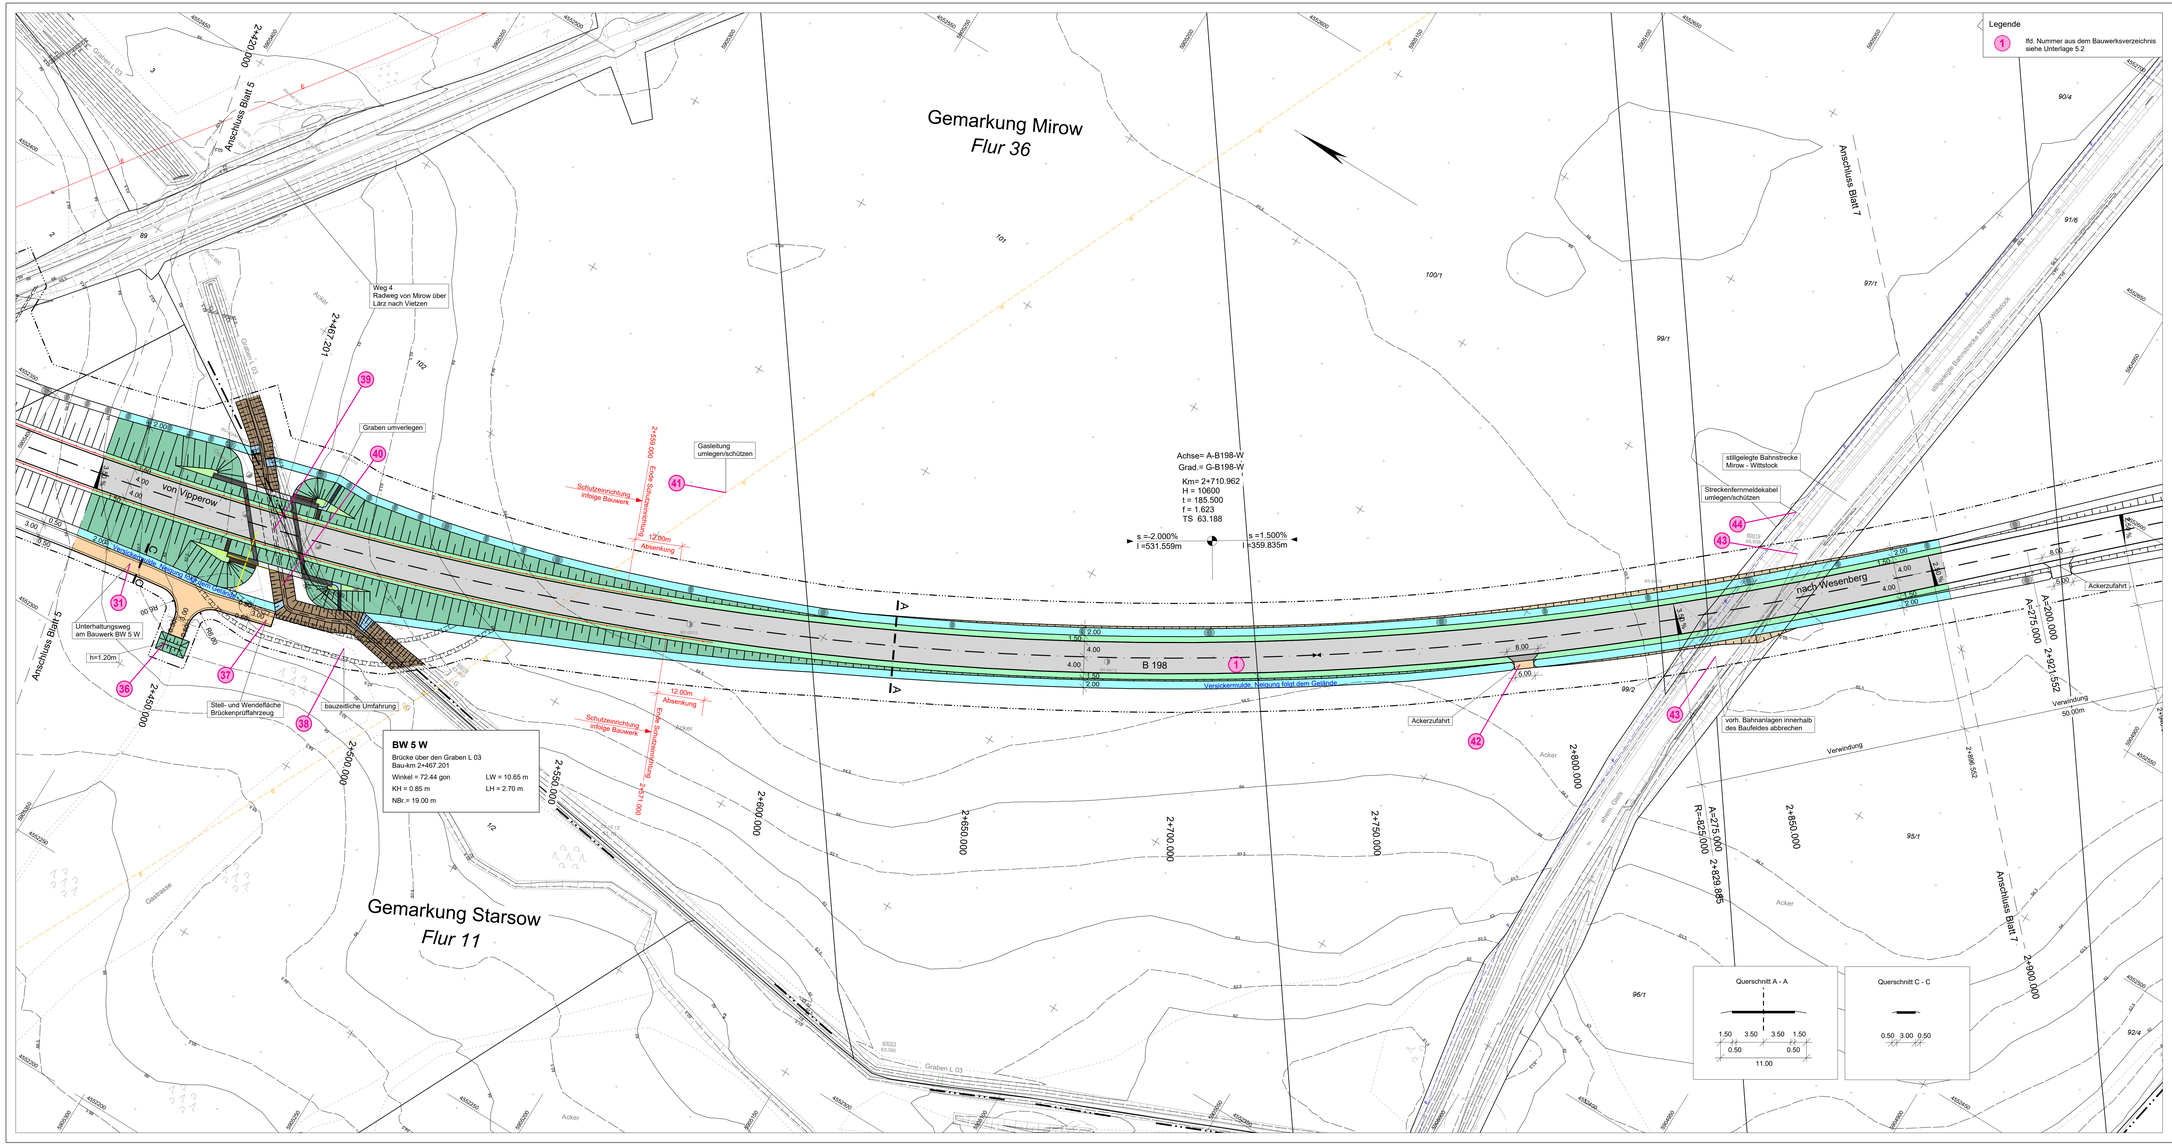

Legende

1 lfd. Nummer aus dem Bauwerksverzeichnis siehe Unterlage 5.2

Aufnahmepunkt	Trigon. Punkt	Höhenfestpunkt
Durchlass (Rohrsohle)	Geländehöhe	Einfahrt
Eingang	gemessener Strauch	gemessener Baum
Schieberkappe Wasser	Schacht	Unterflurhydrant
Merkzeichen Wasser	Merkzeichen Gas	Merkzeichen Fernmelde
Holzmast	Stahlgittermast	Stahlbetonmast
km - Stein	Gefahrzeichen	Vorschriftzeichen
Infotafel	Poller	Bank
Denkmal	Feldstein	Stationszeichen
Höhe Wasserspiegel	Grünland	Wald
Laubwald	Nadelwald	Gehölz
Schilf, Rohr, Reet	Grundwasser-Beobachtungsrohr	Fließpfeil
oberirdische Elektroleitg.	Grenzstein	Holzpfahlreihe
Zaun	Mauer	

Legende

Versickermulde mit Schwelle Einschnittsböschung Bankett	Versickergraben mit Schwelle Einschnittsböschung Bankett
Fahrbahn	Fahrbahn
Bankett Dammböschung Graben	Bankett mit Auffahrt Dammböschung Mulde
ungebunden befestigter Weg bzw. Stellfläche inkl. Seitenstreifen	
Radweg	
Kaskade, Auslaufbereich	Neigungsbruchpunkt mit Angabe von Gefälle, Prozent, Steigung und Halbmesser
gebunden befestigter Weg	Tiefpunkt
Angleichung	Hochpunkt
Abbruch	2.5% Fahrbahnquerneigung
Baum fällen	
Baumschutz	
Baufeldgrenze	
Schutzeinrichtung	
gepl. Entwässerungsleitung, DN 300, mit Kontrollschacht und Fließrichtung	
Gasleitung, unterirdisch	
Gasleitung, oberirdisch	
Fernmeldeleitung, unterirdisch	
Schmutzwasserleitung, unterirdisch	
Regenwasserleitung, unterirdisch	
Elektroleitung, oberirdisch	

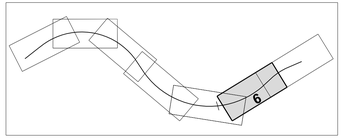

Nr.	Art der Änderung	Datum	Name

MECKLENBURGISCHES INGENIEURBÜRO FÜR VERKEHRSBAU GMBH SCHWERIN
ZWEIGNIEDERLASSUNG NEUSTRELITZ
Tiergartenstraße 21, 17235 Neustrelitz
Telefon: 03981/4681-0
Telefax: 03981/4681-27
E-Mail: zentrale@miv-neustrelitz.de
Neustrelitz, Juni 2018
gez. A. Schneider
Leiter der Zweigniederlassung

F:\A Warnow\STRASSE\180729 B 198 OU Mirow West\
PLF LP 2020.wor
Druckdatum: 12.06.2020

	Datum	Zeichen
Bearb.:	Juni 2018	Wanko
Gez.:	Juni 2018	Wanzek
Gepr.:	Juni 2018	Schneider

STRASSENBAUVERWALTUNG LAND MECKLENBURG-VORPOMMERN

Unterlage Nr. 5.3
Blatt Nr. 6

Straße: B 198
(nächster Ort): Mirow

Bau-km 0+000.000 bis Bau-km 3+325.000

Reg.Nr.

	Datum	Zeichen
bearbeitet		
gezeichnet		
geprüft	Juni 2020	gez. M. Görlach

Planfeststellung

B 198 Ortsumgehung Mirow, Westabschnitt

Bau-km 2+420.000 bis 2+900.000

Plan der Bauwerke

Maßstab 1 : 500

Aufgestellt
Straßenbauamt Neustrelitz

gez. Herold
Neustrelitz, Juni 2020

Grundplan hergestellt:

MECKLENBURGISCHES INGENIEURBÜRO FÜR VERKEHRSBAU GMBH SCHWERIN
Lübecksches Chausseee 72, 19061 Schwerin
Telefon: 03863/99960 Telefax: 03863/977137

Aufnahme: 02/11 Dettmann/Galenbeck/Kurth
Feldvergleich:
Bezugssystem Lage: GK 42/83 Höhe: DHHN 92
Kataster: