


Achse= A-B198-W  
 Grad= G-B198-W  
 Km= 3+070.797  
 H= -8850  
 t= 119.475  
 f= -0.806  
 TS 68.585

Achse= A-B198-W  
 Grad= G-B198-W  
 Km= 3+325  
 H= 0  
 t= 0.000  
 f= 0  
 TS 65.535

Legende  
 1 Ild. Nummer aus dem Bauwerksverzeichnis siehe Unterlage 5.2

Legende		Legende		Legende	
Aufnahmepunkt	Trigon. Punkt	Höhenfestpunkt			
Durchlas (Rohrschle)	Geländehöhe	Einfort			
Eingang	gemessener Strauch	gemessener Baum			
Schieberkappe Wasser	Schacht	Unterflurhydrant			
Merkszeichen Wasser	Merkszeichen Gas	Merkszeichen Fernmelde			
Holzmaat	Stahlgerüst	Stahlbetonmaat			
km - Stein	Gefahrzeichen	Vorschilfzeichen			
Infostafel	Poler	Bank			
Denkmal	Feldstein	Stationszeichen			
Hohe Wasserspiegel	Grünland	Wald			
Laubwald	Nadelwald	Geholz			
Schit, Rohr, Riet	Grundwasser-Beobachtungsrohr	Fließpfad			
oberirdische Elektrizität	Granitstein	Holzpfahlreihe			
Zaun	Mauer				


Legende		Legende	
Versickergrube mit Schwelle	Versickergrube mit Schwelle	Versickergrube mit Schwelle	Versickergrube mit Schwelle
Einreißboschung	Einreißboschung	Einreißboschung	Einreißboschung
Bankett	Bankett	Bankett	Bankett
Fahrbahn	Fahrbahn	Fahrbahn	Fahrbahn
Dammboschung	Dammboschung	Dammboschung	Dammboschung
Garten	Garten	Garten	Garten
ungebunden befestigter Weg bzw. Straßfläche imk. Seitenstreifen	ungebunden befestigter Weg bzw. Straßfläche imk. Seitenstreifen	ungebunden befestigter Weg bzw. Straßfläche imk. Seitenstreifen	ungebunden befestigter Weg bzw. Straßfläche imk. Seitenstreifen
Radweg	Radweg	Radweg	Radweg
Kaskade, Auslaufbereich	Kaskade, Auslaufbereich	Kaskade, Auslaufbereich	Kaskade, Auslaufbereich
gebunden befestigter Weg	gebunden befestigter Weg	gebunden befestigter Weg	gebunden befestigter Weg
Angelechung	Angelechung	Angelechung	Angelechung
Abbruch	Abbruch	Abbruch	Abbruch
Baum fällen	Baum fällen	Baum fällen	Baum fällen
Baumschutz	Baumschutz	Baumschutz	Baumschutz
Baufeldgrenze	Baufeldgrenze	Baufeldgrenze	Baufeldgrenze
Schutzzeichnung	Schutzzeichnung	Schutzzeichnung	Schutzzeichnung
geg. Entwässerungslinie, DN 300, mit Kontrollschach und Fließrichtung	geg. Entwässerungslinie, DN 300, mit Kontrollschach und Fließrichtung	geg. Entwässerungslinie, DN 300, mit Kontrollschach und Fließrichtung	geg. Entwässerungslinie, DN 300, mit Kontrollschach und Fließrichtung
G	G	G	G
G	G	G	G
G	G	G	G
F	F	F	F
SW	SW	SW	SW
RW	RW	RW	RW
E	E	E	E

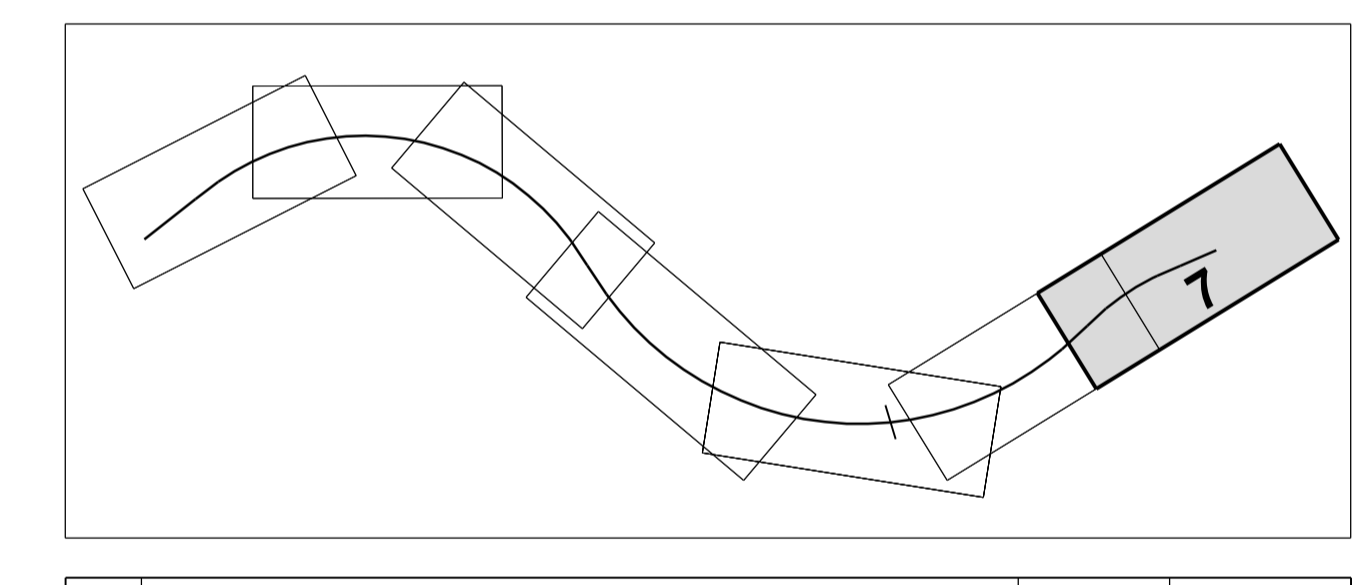

Nr.	Art der Änderung	Datum	Name

<b>MECKLENBURGISCHES INGENIEURBÜRO FÜR VERKEHRSBAU GMBH SCHWERIN</b> ZWEIGNIEDERLASSUNG NEUSTRELTZ <small>Telefon: 03831 211733, 03831 211734, 03831 211735          Telefax: 03831 485122          E-Mail: info@meib-ivn.de</small>		<small>F:\A\Verkehr\TRA1916\1916 B 198 OU Mirow West.dwg          12.12.2020 10:00</small>	
gezeichnet	Wanko	Datum	Zeichen
geprüft	Wanzek	Datum	Zeichen
gepr.	Schneider	Datum	Zeichen

<b>STRASSENBAUVERWALTUNG LAND MECKLENBURG-VORPOMMERN</b> Straße: B 198 (nächster Ort): Mirow		Bau-km 0+000.000 bis 3+325.000 Reg.Nr. 7 Datum Zeichen	
<b>Planfeststellung</b> B 198 Ortsumgehung Mirow, Westabschnitt		bearbeitet gezeichnet geprüft Juni 2020 gez. M. Górfach	
Bau-km 2+900.000 bis 3+325.000 Maßstab 1 : 500		<b>Plan der Bauwerke</b>	
Aufgestellt Straßenbaumeister Neustrelitz gez. Herold Neustrelitz, Juni 2020		Grundplan hergestellt: Aufnahmepunkt: 02/11 Detmann/Galenbeck/Kurth Feldvergleich: Kataster: Bezugssystem: Lage: GK 4283 Höhe: DHHN 52	

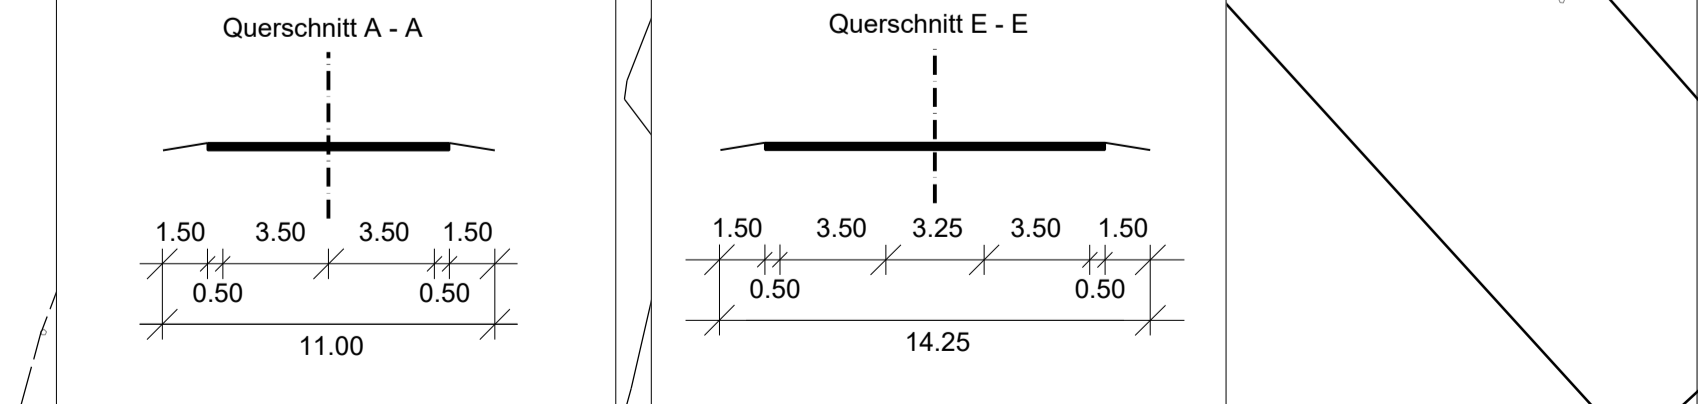

Grundplan hergestellt: Aufnahmepunkt: 02/11 Detmann/Galenbeck/Kurth Feldvergleich: Kataster: Bezugssystem: Lage: GK 4283 Höhe: DHHN 52
---