


**B 198 - RQ 11**  
**z.B. 0+600.000**

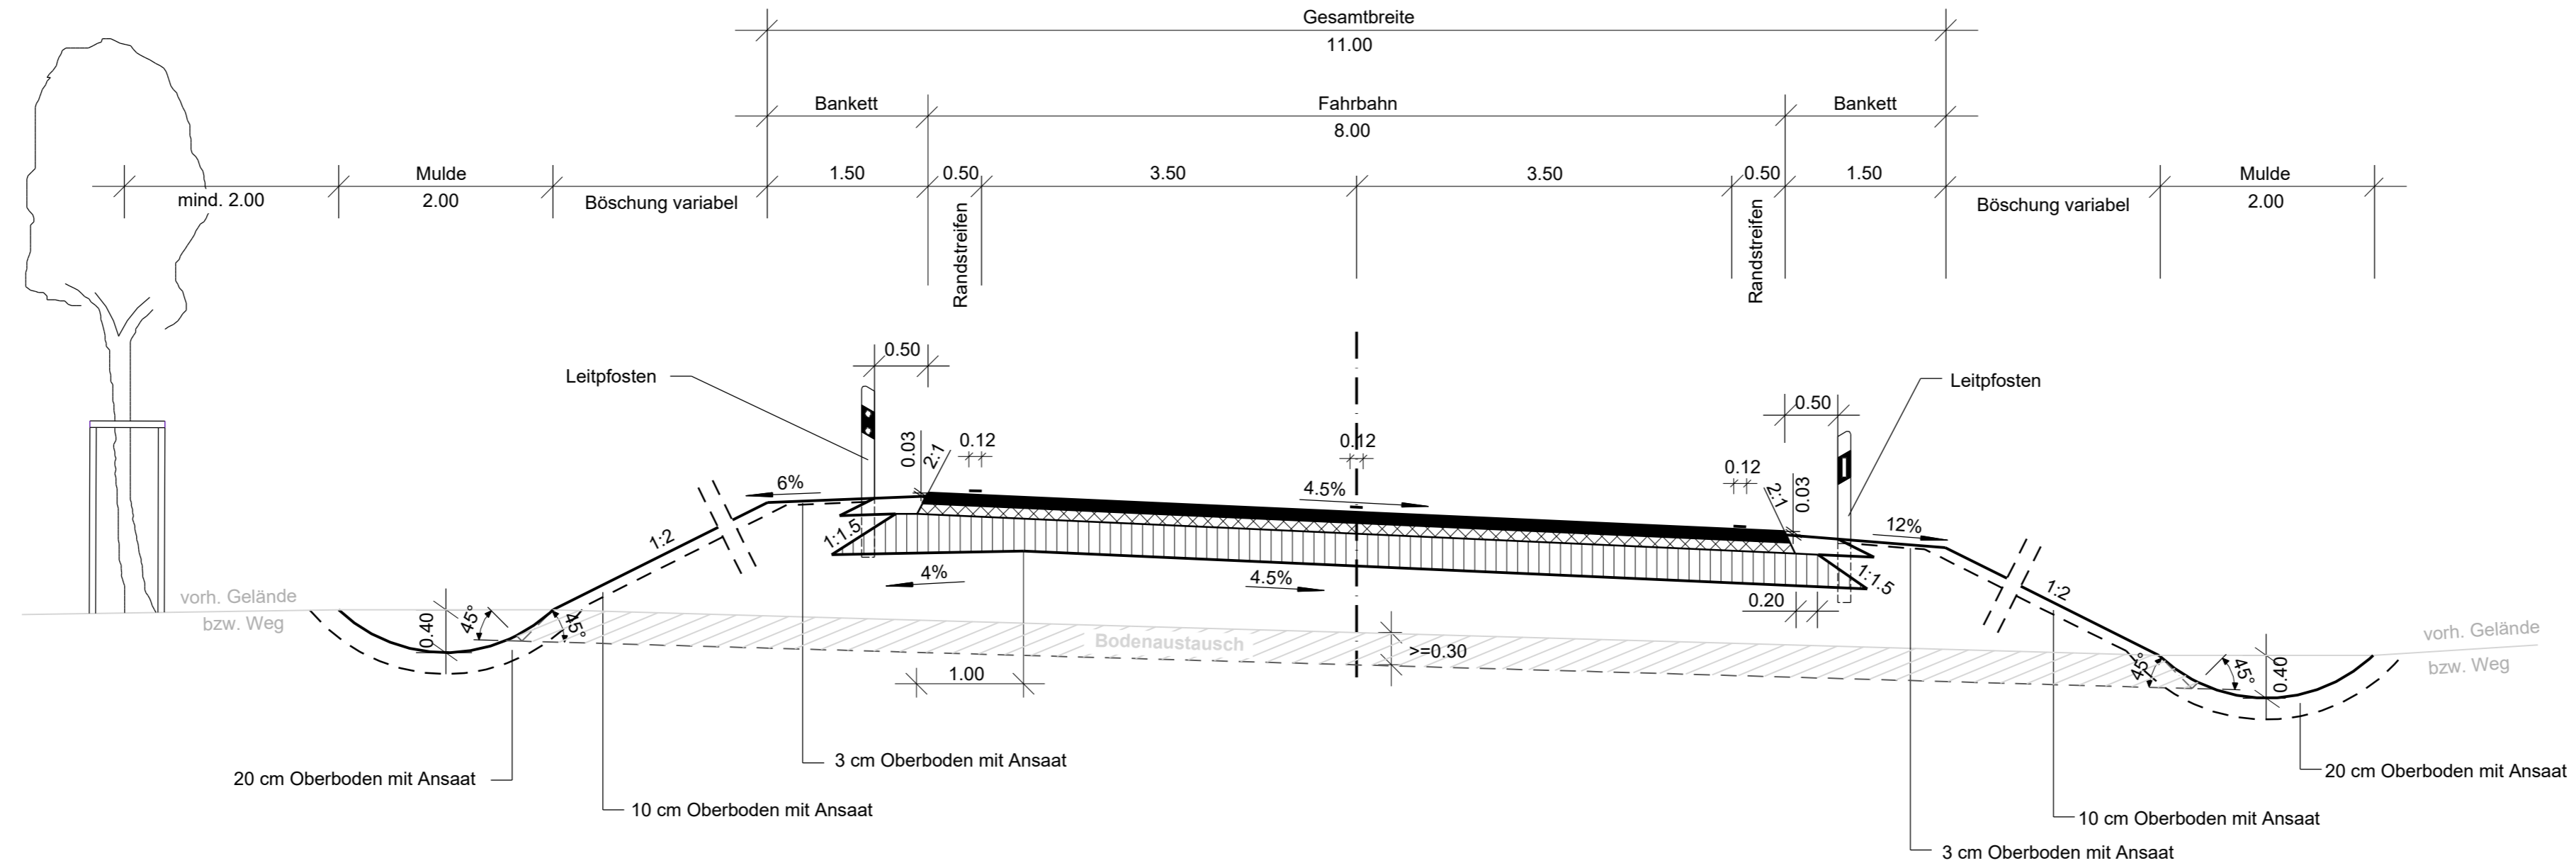

**Oberbau Belastungsklasse Bk10**

Nr.	Art der Änderung	Datum	Name

**MECKLENBURGISCHES INGENIEURBÜRO FÜR VERKEHRSBAU GMBH SCHWERIN**  
**ZWEIGNIEDERLASSUNG NEUSTRELITZ**

Tiergartenstraße 21, 17235 Neustrelitz  
 Telefon: 039814587-0  
 Telefax: 039814587-27  
 E-Mail: zentrale@miv-neustrelitz.de

gez. A. Schneider  
 Leiter der Zweigniederlassung

F:\A.Wanzek\STRATIS\116779 B198 OU Mirow West\PLF-RQ 2020.sda Druckdatum: 10.06.2020

Datum	Zeichen
Bearb.: Juni 2018	Wanko
Gez.: Juni 2018	Wanzek
Gepr.: Juni 2018	Schneider

**STRASSENBAUVERWALTUNG LAND MECKLENBURG-VORPOMMERN**

Straße: B 198 (nächster Ort): Mirow

Bau-km -0+000.000 bis Bau-km 3+325.000

Unterlage Nr. **6**  
 Blatt Nr. **1**  
 Reg.Nr.   
 Datum   
 Zeichen

**Planfeststellung**  
 B 198 Ortsumgebung Mirow, Westabschnitt

Bearbeitet  
 Gezeichnet  
 Geprüft

geprüft Juni 2020 gez. M. Görlach

**Straßenquerschnitt**

Bau-km bis  
 Maßstab 1 : 50

Aufgestellt  
 Straßenbauamt Neustrelitz

gez. Herold  
 Neustrelitz, Juni 2020

Grundplan hergestellt:

Aufnahme:	Bezugssystem
Feldvergleich:	Lage:
Kataster:	Höhe: