


## Zuwegungen / Stellflächen Brückenprüffahrzeug

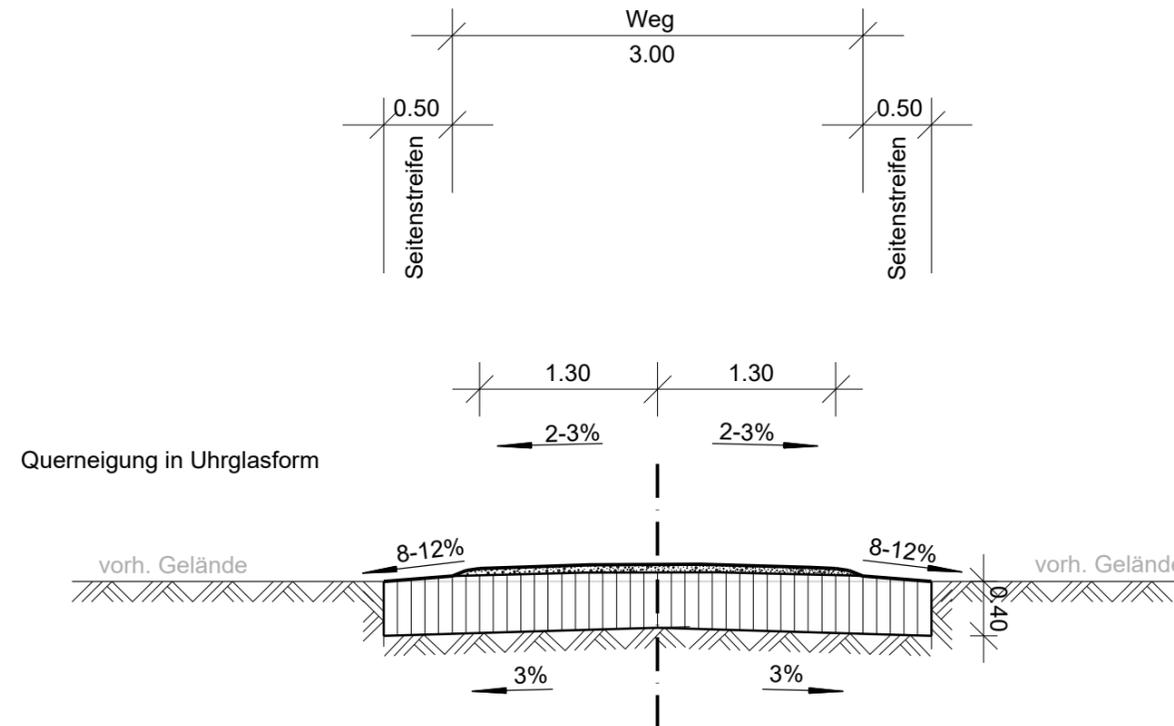

### Oberbau nach RLW

Nr.	Art der Änderung	Datum	Name
-----	------------------	-------	------

 <b>MECKLENBURGISCHES INGENIEURBÜRO FÜR VERKEHRSBAU GMBH SCHWERIN ZWEIGNIEDERLASSUNG NEUSTRELITZ</b> <small>Tiergartenstraße 21, 17235 Neustrelitz Telefon: 03981/4587-0 Telefax: 03981/4587-27 E-Mail: zentrale@miv-neustrelitz.de</small>	F:\A.Wanzek\STRATIS\116779 B198 OU Mirow West\PLF-RQ 2020.sda <span style="float: right;">Druckdatum: 10.06.2020</span>		
		Datum	Zeichen
	Bearb.:	Juni 2018	Wanko
	Gez.:	Juni 2018	Wanzek
	Gepr.:	Juni 2018	Schneider

Neustrelitz, Juni 2018 gez. A. Schneider  
Leiter der Zweigniederlassung

STRASSENBAUVERWALTUNG LAND MECKLENBURG-VORPOMMERN	Unterlage Nr. <b>6</b>
Straße: B 198 (nächster Ort): Mirow	Blatt Nr. <b>3</b>
Bau-km -0+000.000 bis Bau-km 3+325.000	Reg.Nr.
	Datum      Zeichen

<b>Planfeststellung</b> B 198 Ortsumgehung Mirow, Westabschnitt	bearbeitet		
	gezeichnet		
	geprüft	Juni 2020	gez. M. Görlach
Bau-km                      bis	Straßenquerschnitt		
	Maßstab 1 : 50		

Aufgestellt Straßenbauamt Neustrelitz  gez. Herold Neustrelitz, Juni 2020	
---	--

Grundplan hergestellt:	

	Aufnahme:	
	Feldvergleich:	Bezugssystem
	Kataster:	Lage:
		Höhe: