
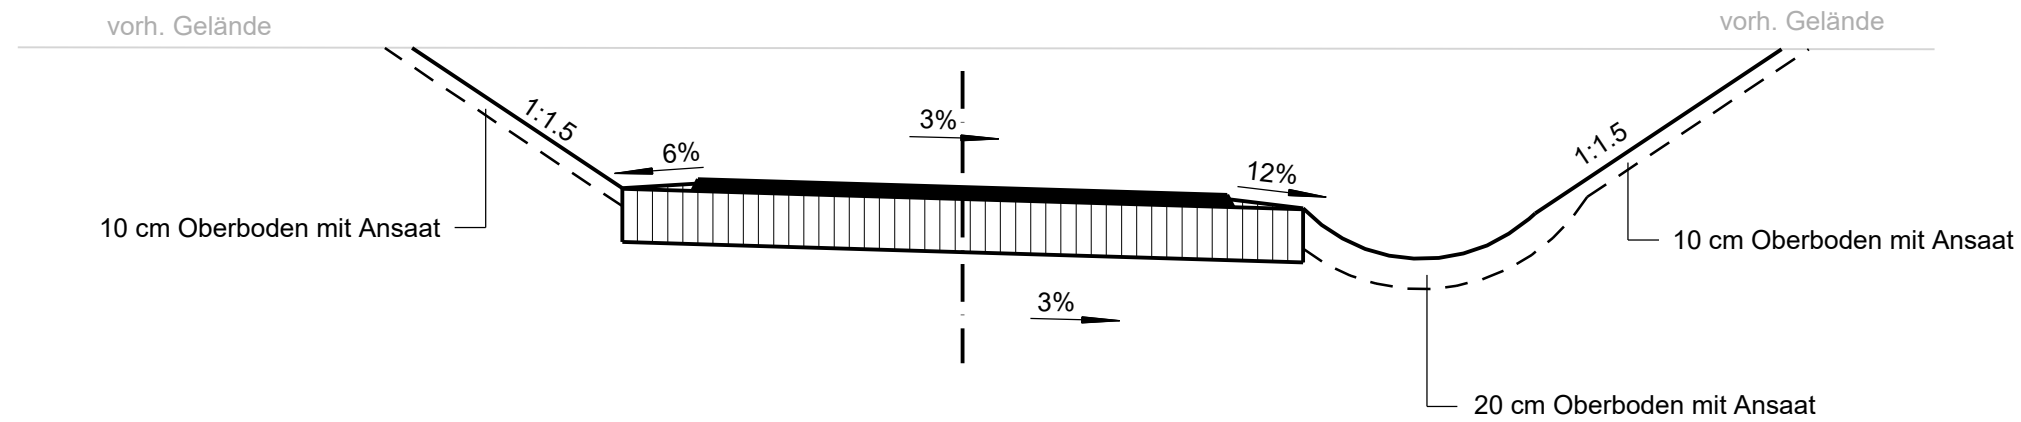



Wirtschaftsweg
Radweg im Bereich BW 4 W

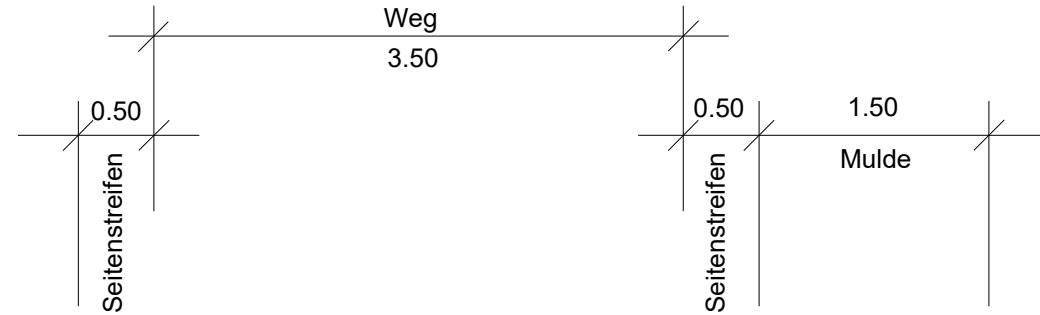

Oberbau nach RLW

Nr.	Art der Änderung	Datum	Name
-----	------------------	-------	------

 MECKLENBURGISCHES INGENIEURBÜRO FÜR VERKEHRSBAU GMBH SCHWERIN ZWEIGNIEDERLASSUNG NEUSTRELITZ <small>Tiergartenstraße 21, 17235 Neustrelitz Telefon: 03981/4587-0 Telefax: 03981/4587-27 E-Mail: zentrale@miv-neustrelitz.de</small>	<small>F:\A.Wanzek\STRATIS\116779 B198 OU Mirow West\PLF-RQ 2020.sda Druckdatum: 10.06.2020</small>	
	Neustrelitz, Juni 2018	gez. A. Schneider <small>Leiter der Zweigniederlassung</small>

STRASSENBAUVERWALTUNG LAND MECKLENBURG-VORPOMMERN		Unterlage Nr. 6 Blatt Nr. 4 Reg.Nr.		
Straße: B 198 (nächster Ort): Mirow	Bau-km -0+000.000 bis Bau-km 3+325.000	<table border="1"> <tr> <td>Datum</td> <td>Zeichen</td> </tr> </table>	Datum	Zeichen
Datum	Zeichen			

<p align="center">Planfeststellung B 198 Ortsumgebung Mirow, Westabschnitt</p>	bearbeitet	
	gezeichnet	
	geprüft	Juni 2020
Bau-km bis		Straßenquerschnitt Maßstab 1 : 50

Aufgestellt Straßenbauamt Neustrelitz gez. Herold Neustrelitz, Juni 2020

Grundplan hergestellt:

Aufnahme: Feldvergleich: Kataster:	Bezugssystem Lage: Höhe:
--	--------------------------------