Stadtanschluss Knoten Nord

z.B. 0+080.000

Anmerkung

* Querneigung variabel

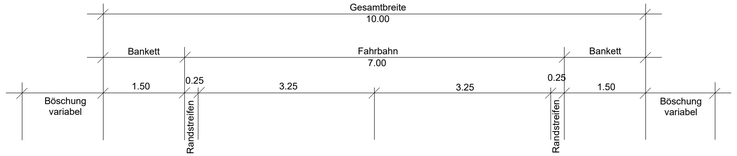

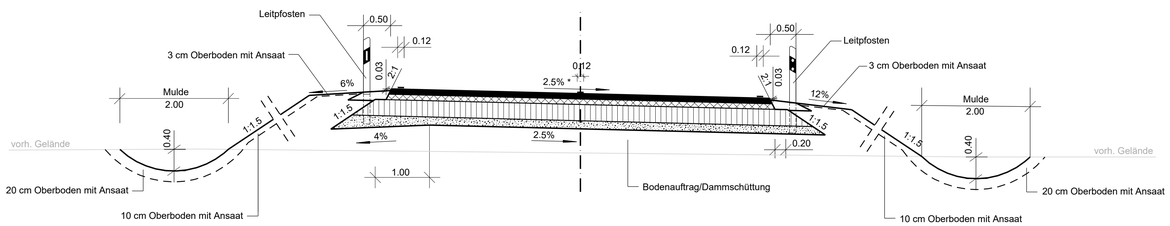

Oberbau Belastungsklasse Bk3,2

Detail Fahrbahnteiler

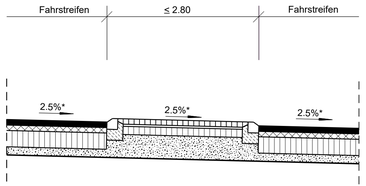

Nr.	Art der Änderung	Datum	Name

MECKLENBURGISCHES INGENIEURBÜRO FÜR VERKEHRSBAU GMBH SCHWERIN
ZWEIGNIEDERLASSUNG NEUSTRELITZ
Tiergartenstraße 31, 17235 Neustrelitz
Telefon: 03981/4587-0
Telefax: 03981/4587-27
E-Mail: zentrale@miv-neustrelitz.de
gez. A. Schneider
Leiter der Zweigniederlassung
Neustrelitz, Juni 2018

F:\A Wanzek\STRATIS\116779 B198 OU Mirow Westl. PLF-RQ 2020.sda Druckdatum: 10.06.2020

	Datum	Zeichen
Bearb.:	Juni 2018	Wanko
Gez.:	Juni 2018	Wanzek
Gepr.:	Juni 2018	Schneider

STRASSENBAUVERWALTUNG
LAND MECKLENBURG-VORPOMMERN

Straße: B 198

(nächster Ort): Mirow

Bau-km -0+000.000
bis
Bau-km 3+325.000

Unterlage Nr. 6

Blatt Nr. 5

Reg.Nr.

	Datum	Zeichen
bearbeitet		
gezeichnet		
geprüft	Juni 2020	gez. M. Görlach

Planfeststellung

B 198 Ortsumgehung Mirow, Westabschnitt

Bau-km bis

Straßenquerschnitt

Maßstab 1 : 50

Aufgestellt
Straßenbauamt Neustrelitz

gez. Herold
Neustrelitz, Juni 2020

Grundplan hergestellt:

Aufnahme:

Feldvergleich:

Kataster:

Bezugssystem
Lage:
Höhe: