


**B 198 - RQ 11**  
**z.B. 3+100.000**

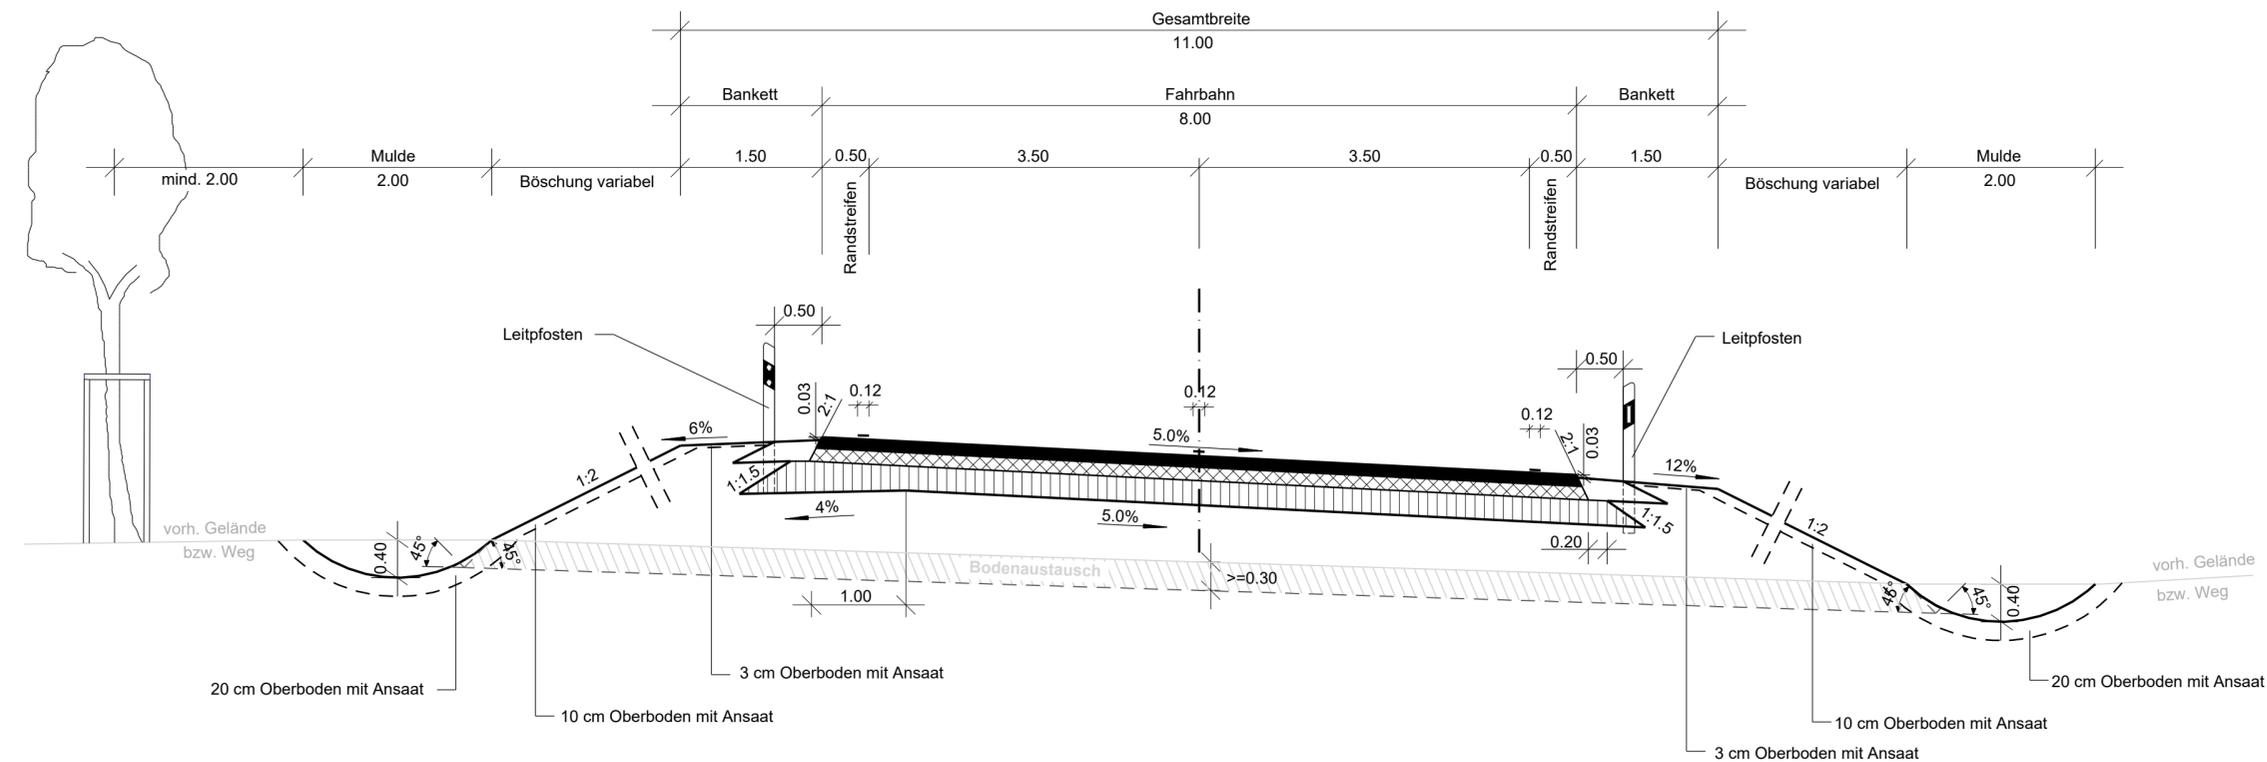

**Oberbau Belastungsklasse Bk32**

Nr.	Art der Änderung	Datum	Name

**MECKLENBURGISCHES INGENIEURBÜRO FÜR VERKEHRSBAU GMBH SCHWERIN ZWEIGNIEDERLASSUNG NEUSTREELITZ**  
 Tiergartenstraße 21, 17235 Neustrelitz  
 Telefon: 03981/4587-0  
 Telefax: 03981/4587-27  
 E-Mail: zentrale@gmiv-neustrelitz.de

gez. A. Schneider  
 Leiter der Zweigniederlassung

F:\A.Wanzek\STRATIS\116779 B198 OU Mirow West PLF-RQ 2020.sda  
 Druckdatum: 11.06.2020

Bearb.:	Juni 2018	Wanko
Gez.:	Juni 2018	Wanzek
Gepr.:	Juni 2018	Schneider

**STRASSENBAUVERWALTUNG LAND MECKLENBURG-VORPOMMERN**

Straße: B 198  
 (nächster Ort): Mirow

Bau-km -0+000.000 bis Bau-km 3+325.000

Unterlage Nr. 6  
 Blatt Nr. 6  
 Reg.Nr.      Datum      Zeichen

**Planfeststellung B 198 Ortsumgehung Mirow, Westabschnitt**

Bau-km      bis

Maßstab 1 : 50

bearbeitet	
gezeichnet	
geprüft	Juni 2020      gez. M. Görlach

Aufgestellt  
 Straßenbauamt Neustrelitz

gez. Herold  
 Neustrelitz, Juni 2020

Grundplan hergestellt:

Aufnahme:	
Feldvergleich:	
Kataster:	
Bezugssystem	
Lage:	
Höhe:	