




Legende		
	Trigon. Punkt	Höhenfestpunkt
	Geländehöhe	Einfahrt
	gemessener Strauch	gemessener Baum
	Schacht	Unterfuhrhydrant
	Merkzeichen Gas	Merkzeichen Fernmelde
	Stahlgerüstmast	Stahlbetonmast
	Gefahrzeichen	Vorschriftszeichen
	Feldstein	Bank
	Grünland	Stationszeichen
	Nadelwald	Wald
	Grundwasser Beobachtungsrohr	Gehölz
	Grenzstein	Fließpfad
	Mauer	Holzpfahlreihe

Legende		
	Versickermulde mit Schwellen	Versickergraben mit Schwellen
	Fahrbahn	Fahrbahn
	Bankett	Bankett mit Auffahrt
	ungebunden befestigter Weg bzw. Stillefläche inkl. Seitenstreifen	Bankett mit Dammböschung
	Radweg	Mulde
	Kaskade, Auslaubbereich	
	Abbruch	
	Baum fällen	
	Baumschutz	
	Baufließgrenze	
	Schutzsicherung	
	gepl. Entwässerungsleitung, DN 300, mit Kontrollschacht und Fließrichtung	
	G	
	U	
	F	
	SIV	
	RW	
	E	

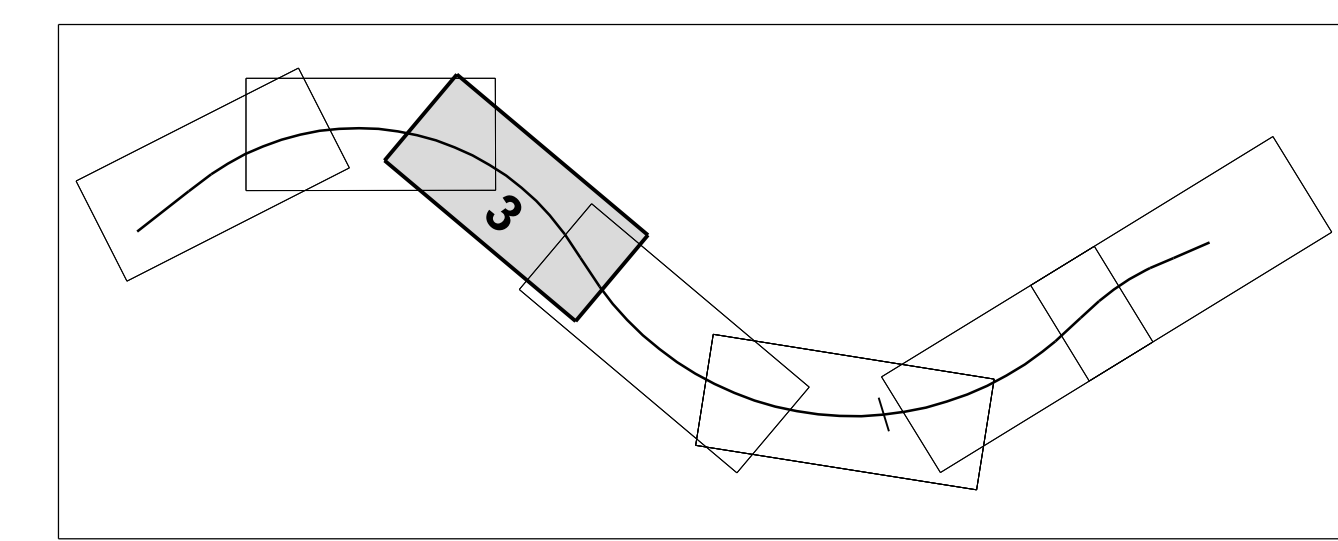

Nr.	Art der Änderung	Datum	Name

**MECKLENBURGISCHES INGENIEURBÜRO FÜR VERKEHRSSBAU GMBH SCHWERIN**  
 ZWEIGNIEDERLASSUNG NEUSTREELITZ  
 Torgelnstraße 21, 17235 Neustrelitz  
 Telefon: 039814937-0  
 Telefax: 039814937-27  
 E-Mail: meib@meib-neustrelitz.de  
 Neustrelitz, Juni 2018  
 gez. A. Schneider  
 Leiter der Zweigniederlassung

<b>STRASSENBAUVERWALTUNG LAND MECKLENBURG-VORPOMMERN</b>		Unterlage Nr. <b>7</b>
Straße: B 198 (nächster Ort): Mirow		Blatt Nr. <b>3</b>
Bau-km 0+000.000 bis Bau-km 3+325.000		Reg. Nr.
<b>Planfeststellung</b> B 198 Ortsumgehung Mirow, Westabschnitt		Datum
Bearbeitet	gezeichnet	Zeichen
geprüft	geprüft	Juni 2020
Bau-km 0+875.000 bis 1+360.000		Maßstab 1 : 500
Aufgestellt: Straßenbaumt Neustrelitz gez. Harold Neustrelitz, Juni 2020		
Grundplan hergestellt:		
Aufnahme: 02/11 Dettmann/Galenbeck/Kurth	Feldvergleich:	Bezugssystem Lage: GK 42083 Höhe: DHHN 92
Kataster:		