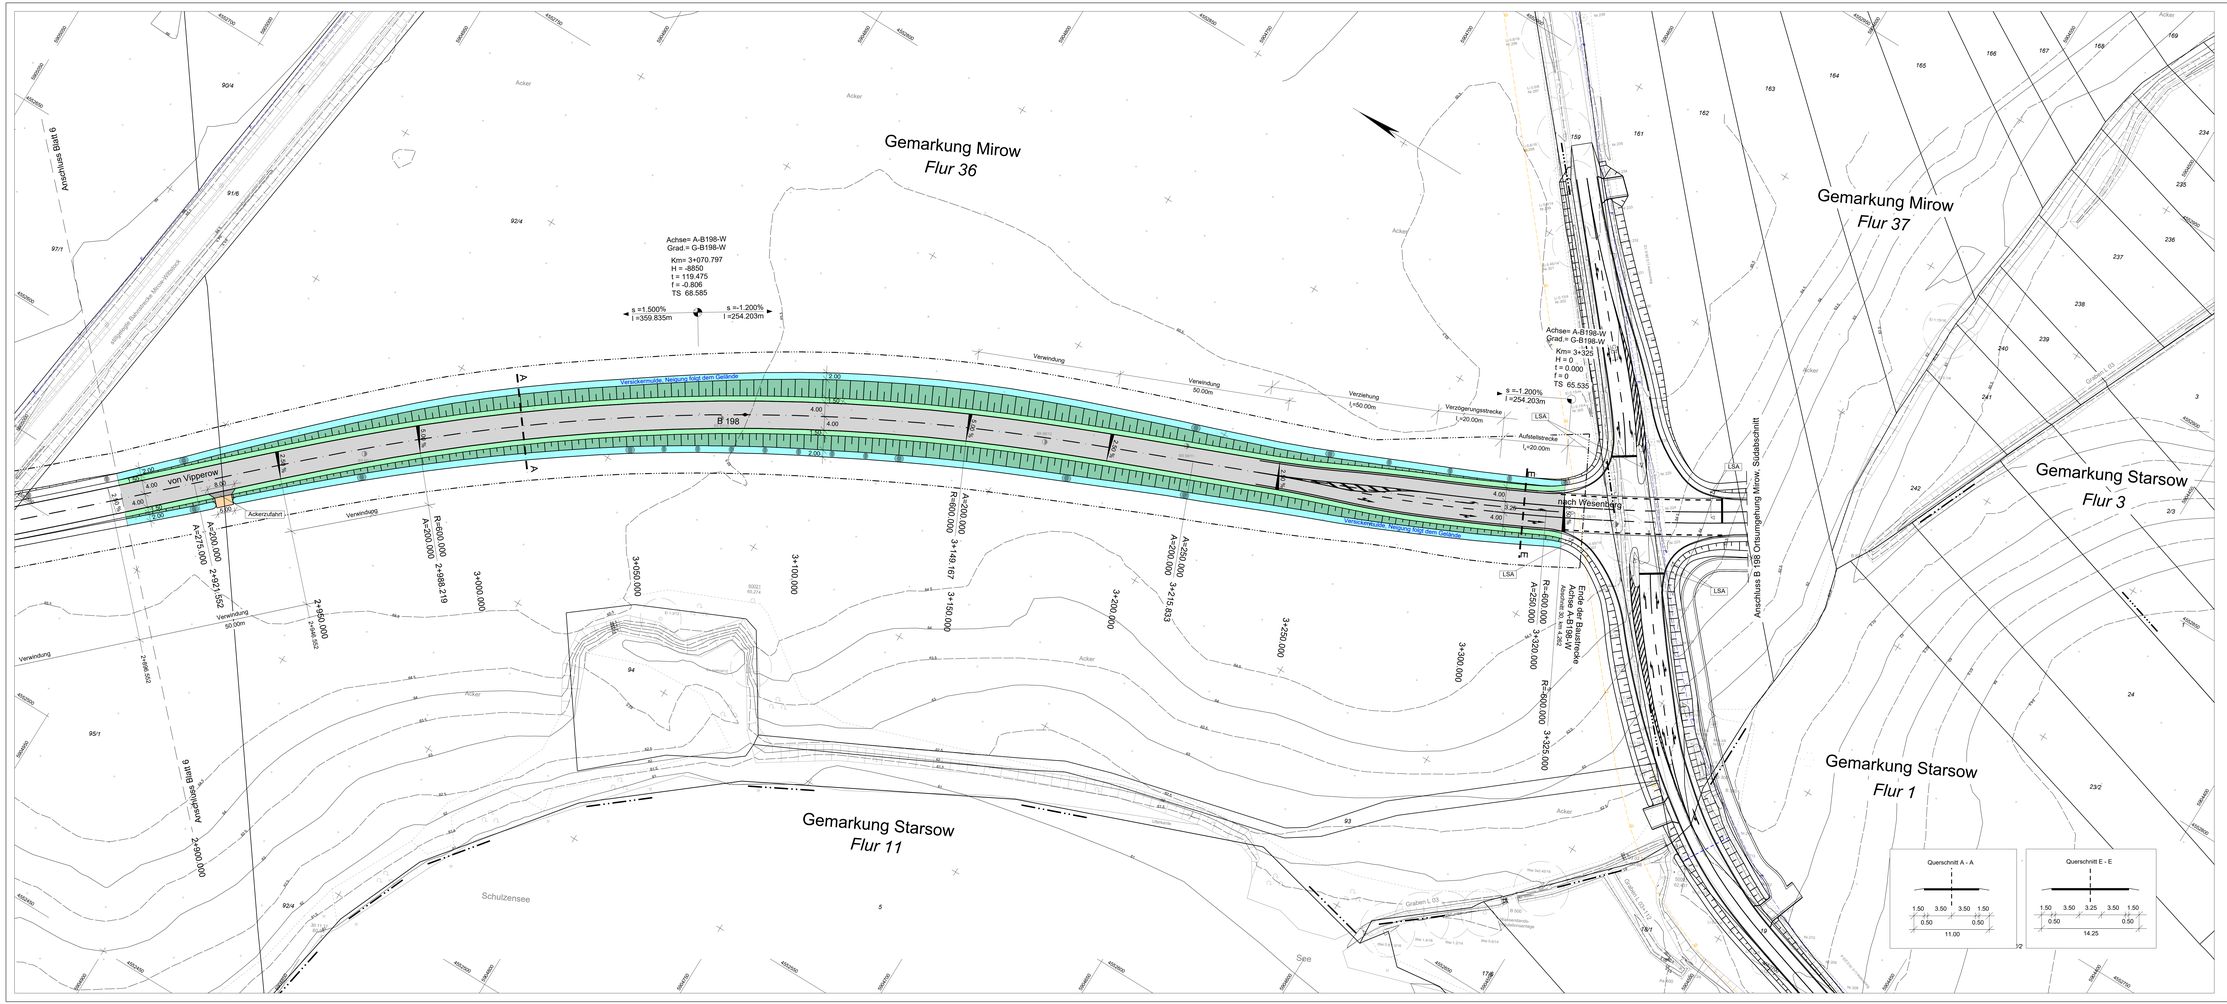

Legende

Aufnahmepunkt		Trigon. Punkt		Höhenfestpunkt	
Durchlass (Rohrsohle)		Geländehöhe		Einfahrt	
Eingang		gemessener Strauch		gemessener Baum	
Schieberkappe Wasser		Schacht		Unterflurhydrant	
Merkzeichen Wasser		Merkzeichen Gas		Merkzeichen Fernmelde	
Holzmast		Stahlgittermast		Stahlbetonmast	
km - Stein		Gefahrzeichen		Vorschriftzeichen	
Infotafel		Poller		Bank	
Denkmal		Feldstein		Stationszeichen	
Höhe Wasserspiegel		Grünland		Wald	
Laubwald		Nadelwald		Gehölz	
Schilf, Rohr, Reet		Grundwasser-Beobachtungsrohr		Fließpfeil	
oberirdische Elektrizitätsltg.		Grenzstein		Holzgitterreihe	
Zaun		Mauer			

Legende

Versickermulde mit Schwelle, Einschnittböschung, Bankett	Versickergraben mit Schwelle, Einschnittböschung, Bankett
Fahrbahn	Fahrbahn
Bankett, Dammböschung, Graben	Bankett mit Auffahrböschung, Mulde
ungebunden befestigter Weg bzw. Befäßache bzw. Seitenstreifen	
Radweg	Neigungsbruchpunkt mit Angabe von Gefälle, Profiltiefe, Böschung und Holzbreiser
Kaskade, Auslaufbereich	Tiefpunkt
gebunden befestigter Weg	Hochpunkt
Angleichung	2.5% Fahrbahnquerneigung
Altbruch	
Baum fällen	
Baumschutz	
Baufeldgrenze	
Schutzeinrichtung	
gez. Entwässerungsleitung, DN 300, mit Kontrollschacht und Fließrichtung	
Gasleitung, unterirdisch	
Gasleitung, oberirdisch	
Fernmeldeleitung, unterirdisch	
Schmutzwasserleitung, unterirdisch	
Regenwasserleitung, unterirdisch	
Elektroleitung, oberirdisch	

Nr.	Art der Änderung	Datum	Name

MECKLENBURGISCHES INGENIEURBÜRO FÜR VERKEHRSBAU GMBH SCHWERIN
ZWEIGNIEDERLASSUNG NEUSTRELITZ
Tiergartenstraße 21, 17235 Neustrelitz
Telefon: 03981/4520-0
Telefax: 03981/4520-22
E-Mail: zentrale@miv-neustrelitz.de

Neustrelitz, Juni 2018

gez. A. Schneider
Leiter der Zweigniederlassung

F:\A-Erwachsen\STRATIS\11-16179 B 198 Ou Mirow West\Zeichnen\11-16 2020.dwg
PLAN 07 2020.dwg

	Datum	Zeichen
Bearb.:	Juni 2018	Wanko
Gez.:	Juni 2018	Wanzek
Gepr.:	Juni 2018	Schneider

STRASSENBAUVERWALTUNG LAND MECKLENBURG-VORPOMMERN

Straße: B 198
(nächster Ort): Mirow

Bau-km 0+000.000 bis Bau-km 3+325.000

Unterlage Nr.: 7
Blatt Nr.: 7
Reg.Nr.:

	Datum	Zeichen
bearbeitet		
gezeichnet		
geprüft	Juni 2020	gez. M. Görlach

Planfeststellung

B 198 Ortsumgehung Mirow, Westabschnitt

Bau-km 2+900.000 bis 3+325.000

Lageplan

Maßstab 1 : 500

Aufgestellt
Straßenbauamt Neustrelitz

gez. Herold
Neustrelitz, Juni 2020

Grundplan hergestellt:

MECKLENBURGISCHES INGENIEURBÜRO FÜR VERKEHRSBAU GMBH SCHWERIN
Ludwigslust: Chausee 72, 19061 Schwerin
Telefon: 03866/39660 Telefax: 03866/397727

Aufnahme: 02/11 Dettmann/Galenbeck/Kurth
Feldvergleich:
Kataster:
Bezugssystem
Lage: GK 42/83
Höhe: DHHN 92