


Gradiente	0+000										0+100										0+200										0+300										0+400	
vorh. Gelände	67,386	67,337	67,338	67,349	67,372	67,384	67,430	67,486	67,495	67,526	67,564	67,584	67,604	67,647	67,684	67,737	67,796	67,814	67,853	67,925	67,955	68,022	68,042	68,084	68,150	68,162	68,089	67,983	67,915	68,026	68,051	68,123	68,199	68,278	68,361	68,448	68,538	68,632	68,729	68,829	68,929	69,029	69,129	69,229	69,326	69,411	69,485	69,547	69,597	69,635	69,662	69,677	69,680	69,676	69,671	69,650	69,618	69,574	69,519	69,451	69,372	69,281	69,178	69,063	68,943																									
Bau-km	-70,000	-60,003	-57,202	-50,000	-40,000	-38,036	-30,000	-20,000	-18,278	-10,000	0,000	3,578	-10,000	20,000	30,000	37,910	40,000	43,667	50,000	52,613	57,906	60,000	63,972	70,000	71,054	76,227	80,000	83,309	86,315	90,000	93,636	98,915	100,000	104,110	110,000	120,000	124,463	130,000	140,000	150,000	157,638	160,000	170,000	175,820	180,000	190,000	198,461	200,000	210,000	212,661	216,794	220,000	227,464	230,000	237,960	240,000	241,953	247,614	250,000	256,995	260,000	263,612	270,000	276,070	280,000	295,896	300,000	305,972	310,000	316,114	320,000	330,000	336,249	340,000	343,588	350,000	355,913	360,000	365,343	370,000	376,872	380,000	390,000	394,182	399,410	400,000	410,000	417,675	420,000	425,000
km	0+000										0+100										0+200										0+300										0+400	

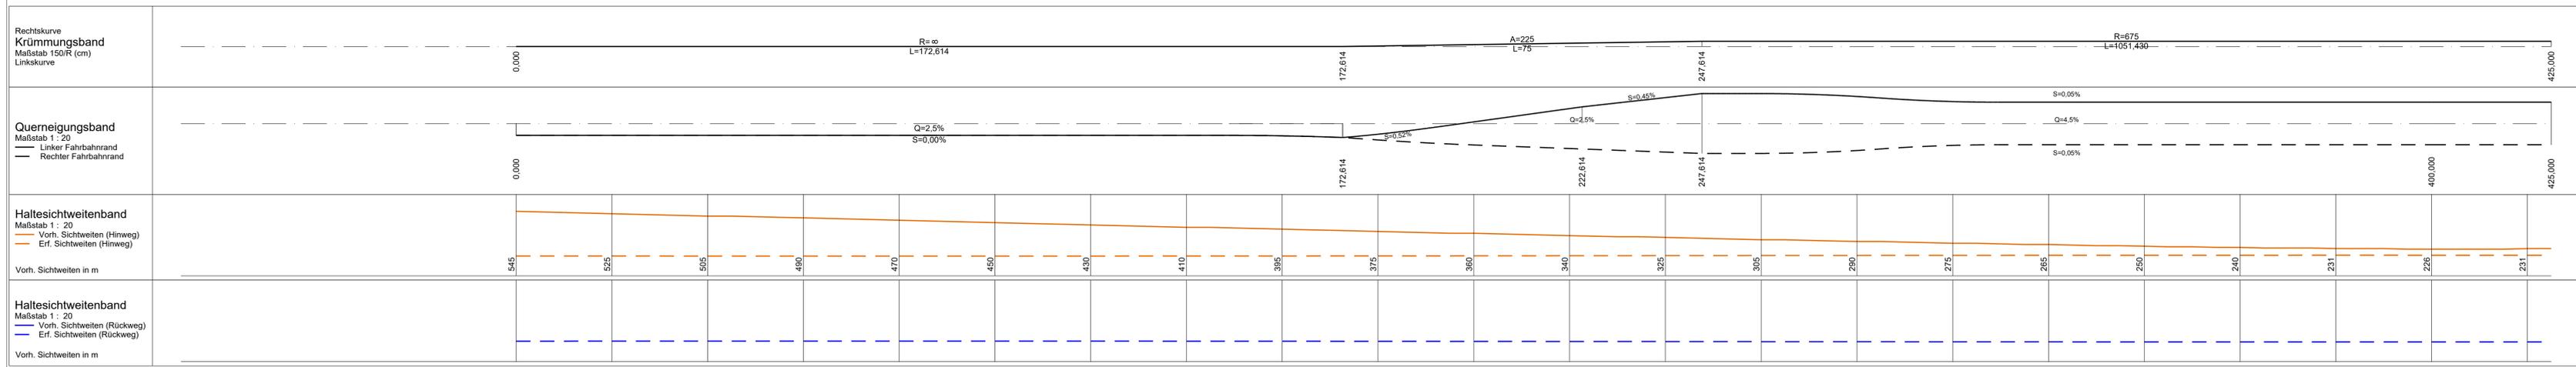


Legende

- Gradientenhighpunkt
- Gradiententiefpunkt
- Ausrundungsbeginn/-ende Kuppe
- Ausrundungsbeginn/-ende Wanne

Neigungsbruchpunkt mit Angabe von:
 Bau-km
 Ausrundungshalbmesser
 Tangentiallänge
 Stichhöhe
 Höhe Tangentenschnittpunkt

Längsneigung und Abstand zum nächsten Neigungsbruchpunkt

- Einschnitt
- Damm
- Oberbau

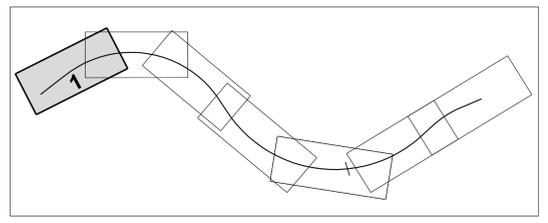

Nr.	Art der Änderung	Datum	Name

MECKLENBURGISCHES INGENIEURBÜRO FÜR VERKEHRSBAU GMBH SCHWERIN ZWEIFELERLASSUNG NEUSTRELITZ
 Torgernstraße 21, 17235 Neustrelitz
 Telefon: 0398 14027-0
 E-Mail: zentral@zweifelers.de

gez. A. Schneider
 Leiter der Zweigabteilung

Bearb.:	Juni 2018	Wanko
Gez.:	Juni 2018	Wanzek
Gepr.:	Juni 2018	Schneider

STRASSENBAUVERWALTUNG LAND MECKLENBURG-VORPOMMERN

Straße: B 198 (nächster Ort): Mirow

Bau-km 0+000,000 bis 0+325,000

Planfeststellung B 198 Ortsumgehung Mirow, Westabschnitt

Bau-km 0+000,000 bis 0+425,000

Aufgestellt: Straßenbaumt Neustrelitz
 gez. Herold Neustrelitz, Juni 2020

Unterlage Nr. 8
 Blatt Nr. 1
 Reg.Nr.
 Datum
 Zeichen

bearbeitet
 gezeichnet
 geprüft
 Juni 2020
 gez. M. Görlich

Höhenplan

Maßstab 1: 500/50

Grundplan hergestellt:

Aufnahme:		Bezugssystem:	
Feldvergleich:		Lage:	
Kataster:		Höhe:	