BW 5 W

Brücke über den Graben L 03
Bau-km 2+467.201

Winkel = 72.44 gon LW = 10.65 m
KH = 0.85 m LH = 2.70 m
NBr.= 19.00 m

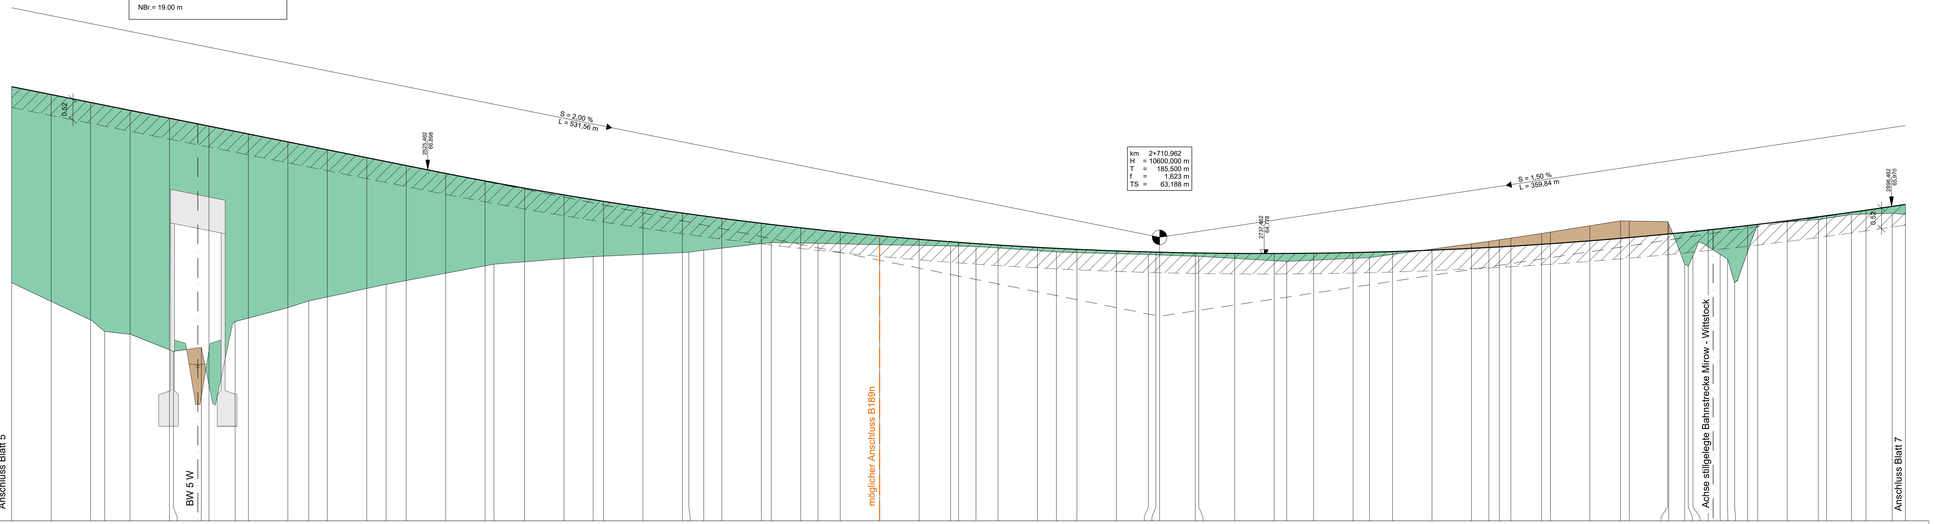

km	Gradiente	vorh. Gelände	Bau-km
2+420,000	69,007	64,038	420,000
430,000	68,807	63,565	430,000
440,000	68,607	63,093	440,000
443,582	68,407	62,803	443,582
450,000	68,407	62,730	450,000
460,000	68,207	62,336	460,000
466,207	68,207	62,207	466,207
467,201	68,063	62,402	467,201
468,981	68,007	61,444	468,981
470,000	68,007		470,000
476,630	67,807	63,051	476,630
480,000	67,607	63,140	480,000
490,000	67,607	63,406	490,000
495,307	67,407	63,576	495,307
500,000	67,407	63,676	500,000
510,000	67,207	63,891	510,000
514,900	67,007	63,997	514,900
520,000	67,007	64,091	520,000
530,000	66,808	64,277	530,000
540,000	66,617	64,464	540,000
542,233	66,435	64,506	542,233
550,000	66,435	64,567	550,000
560,000	66,263	64,646	560,000
567,380	66,100	64,699	567,380
570,000	66,100	64,710	570,000
580,000	65,947	64,753	580,000
590,000	65,803	64,800	590,000
591,636	65,803	64,809	591,636
595,436	65,669	64,861	595,436
600,000	65,669	64,912	600,000
610,000	65,544	65,027	610,000
612,526	65,544	65,056	612,526
620,000	65,428	65,043	620,000
624,385	65,322	65,036	624,385
630,000	65,322	65,022	630,000
640,000	65,226	65,000	640,000
650,000	65,138	64,983	650,000
657,996	65,061	64,971	657,996
660,000	65,061	64,966	660,000
664,415	64,992	64,954	664,415
670,000	64,992	64,916	670,000
680,000	64,933	64,850	680,000
684,806	64,884	64,819	684,806
690,000	64,884	64,800	690,000
700,000	64,844	64,773	700,000
708,110	64,813	64,752	708,110
710,000	64,811	64,744	710,000
710,922			710,922
720,000	64,792	64,708	720,000
720,879	64,780	64,706	720,879
730,000	64,780	64,652	730,000
740,000	64,778	64,595	740,000
743,189	64,785	64,577	743,189
750,000	64,785	64,608	750,000
760,000	64,801	64,654	760,000
764,167	64,827	64,675	764,167
770,000	64,863	64,754	770,000
780,000	64,908	64,890	780,000
790,000	64,962	65,026	790,000
794,410	65,087	65,087	794,410
797,087	65,127	65,127	797,087
800,000	65,170	65,170	800,000
807,793	65,287	65,287	807,793
810,000	65,232	65,232	810,000
820,000	65,099	65,481	820,000
827,783	65,181	65,606	827,783
830,000	65,000	65,000	830,000
839,741	65,273	65,587	839,741
840,000		65,527	840,000
844,036	65,375	64,509	844,036
844,441		64,447	844,441
846,141		64,714	846,141
848,946		64,846	848,946
850,000	65,486	64,939	850,000
852,908		64,639	852,908
854,008		64,628	854,008
856,720		64,628	856,720
860,000	65,606	64,703	860,000
862,583		65,524	862,583
870,000	65,606	65,579	870,000
877,932	65,738	65,638	877,932
880,000		65,670	880,000
885,314	65,875	65,787	885,314
890,000		65,778	890,000
896,035	66,023	65,798	896,035
900,000		65,768	900,000

km 2+500 2+600 2+700 2+800 2+900

Rechtskurve
Krümmungsband
Maßstab 150/R (cm)
Linkskurve

420,000 — L =1364,174 R=-825 — 829,885 — L=91,667 A=275 — 900,000

Querneigungsband
Maßstab 1 : 20
Linker Fahrbahnrand
Rechter Fahrbahnrand

420,000 — S=0,00% — Q=3,5% — S=0,00% — 829,885 — S=0,06% — Q=2,5% — S=0,40% — 896,552 — S=0,06% — S=0,40% — 900,000

Haltesichtweitenband
Maßstab 1 : 20
Vorh. Sichtweiten (Hinweg)
Erf. Sichtweiten (Hinweg)

Vorh. Sichtweiten in m: 625 625 625 625 625 625 625 625 625 625 625 625 625 625 625

Haltesichtweitenband
Maßstab 1 : 20
Vorh. Sichtweiten (Rückweg)
Erf. Sichtweiten (Rückweg)

Vorh. Sichtweiten in m: 451 416 386 386 376 371 376 381 386 396 405 415 430 445 455 470 485 505 520 535 550 570 585 605 620

Legende

Gradientenhochpunkt

Gradiententiefpunkt

Ausrundungsbeginn/-ende Kuppe
Ausrundungsbeginn/-ende Wanne

Neigungsbrechpunkt mit Angabe von:
km 2+179,403 Bau-km
H = -9650,000 m Ausrundungshalbmesser
T = 146,680 m Tangentenlänge
f = -1,115 m Stichhöhe
TS = 73,819 m Höhe Tangentenschnittpunkt

+1,000% / 100,000m
-1,000% / 100,000m
Längsneigung und Abstand zum nächsten Neigungsbrechpunkt

Einschnitt

Damm

Oberbau

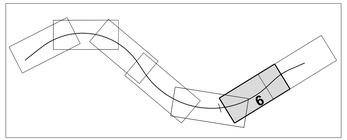

Nr.	Art der Änderung	Datum	Name

MECKLENBURGISCHES INGENIEURBÜRO FÜR VERKEHRSBAU GMBH SCHWERIN
ZWEIGNIEDERLASSUNG NEUSTRELITZ
Tiergartenstraße 21, 17235 Neustrelitz
Telefon: 03981/4587-0
Telefax: 03981/4587-37
E-Mail: zentrale@mib-neustrelitz.de
gez. A. Schneider
Leiter der Zweigniederlassung

Neustrelitz, Juni 2018

	Datum	Zeichen
Bearb.:	Juni 2018	Wanko
Gez.:	Juni 2018	Wanzek
Gepr.:	Juni 2018	Schneider

I:\K Mirow\STRATIS\170703 B198 OU Mirow Hauptstraße\PLF-HP-2020.stra Druckdatum: 10.06.2020

STRASSENBAUVERWALTUNG
LAND MECKLENBURG-VORPOMMERN

Straße: B 198
(nächster Ort): Mirow

Bau-km -0+000.000
bis
Bau-km 3+325.000

Unterlage Nr. 8
Blatt Nr. 6
Reg.Nr.

	Datum	Zeichen
bearbeitet		
gezeichnet		
geprüft	Juni 2020	gez. M. Görlach

Planfeststellung

B 198 Ortsumgehung Mirow, Westabschnitt

Bau-km 2+420.000 bis 2+900.000

Höhenplan

Maßstab 1 : 500/50

Aufgestellt
Straßenbauamt Neustrelitz

gez. Herold
Neustrelitz, Juni 2020

Grundplan hergestellt:

Aufnahme:
Feldvergleich:
Kataster:

Bezugssystem
Lage:
Höhe: