


Legende

- Gradientenhochpunkt
- Gradiententiefpunkt
- Ausrundungsbeginn/-ende Kuppe
- Ausrundungsbeginn/-ende Wanne
- Neigungsbrechpunkt mit Angabe von: Bau-km, Ausrundungshalbmesser, Tangentenlänge, Stichhöhe, Höhe Tangentenschnittpunkt
- Längsneigung und Abstand zum nächsten Neigungsbrechpunkt
- Einschnitt
- Damm
- Oberbau

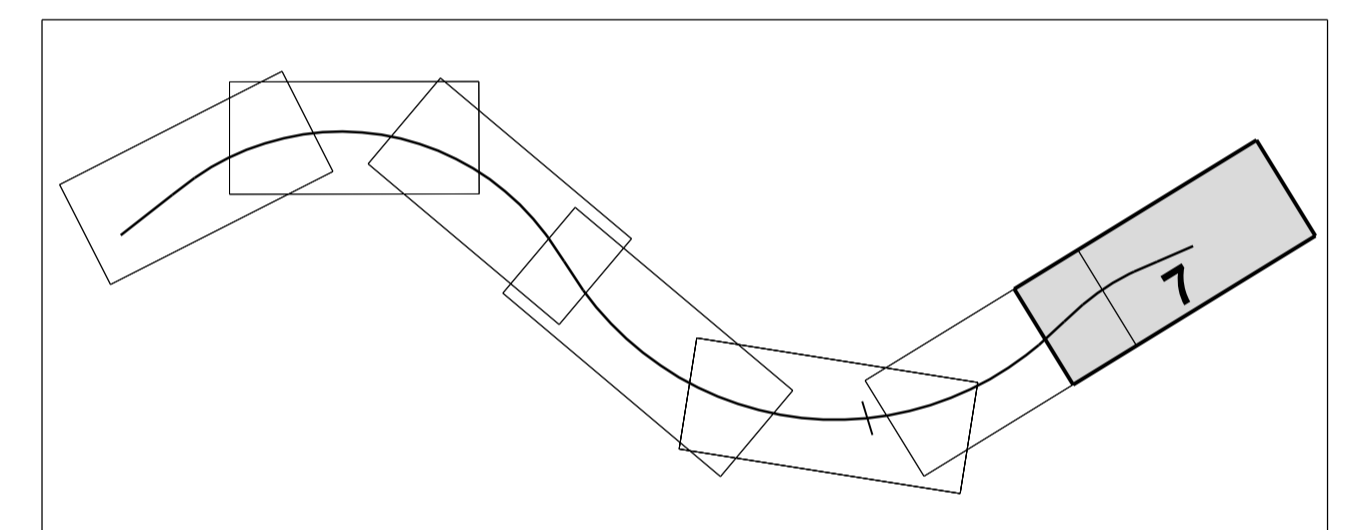

Nr.	Art der Änderung	Datum	Name

	MECKLENBURGISCHES INGENIEURBÜRO FÜR VERKEHRSBAU GMBH SCHWERIN ZWEIGNIEDERLASSUNG NEUSTREITZ		FIA-WANZEKSTRASSE 117759 8198 GÜ. Mirow West P.F. - 47 2020 sda Druckdatum: 10.06.2020	
	Bearb.:	Juni 2018	Wanko	Datum
	Gez.:	Juni 2018	Wanzek	Zeichen
	Gepr.:	Juni 2018	Schneider	

**STRASSENBAUVERWALTUNG
LAND MECKLENBURG-VORPOMMERN**

Straße: B 198 (nächster Ort): Mirow

Bau-km -0+000,000 bis Bau-km 3+325,000

Planfeststellung
B 198 Ortsumgehung Mirow, Westabschnitt

Bau-km 2+900,000 bis 3+325,000

Aufgestellt: Straßenbaumt Neustrelitz
gez. Herold, Neustrelitz, Juni 2020

Unterlage Nr. 8
Blatt Nr. 7
Reg. Nr.
Datum
Zeichen

bearbeitet
gezeichnet
geprüft
Juni 2020
gez. M. Görlich

Höhenplan
Maßstab 1 : 500/50

Grundplan hergestellt:

Aufnahme:
Feldvergleich:
Kataster:

Bezugssystem
Lage:
Höhe: