


km	0+012,500
H	= -500,000 m
T	= 12,500 m
f	= -0,156 m
TS	= 70,034 m

km	0+000,000
TS	= 69,721 m


km	-0+005,625
TS	= 69,468 m

km	0+120,000
TS	= 67,688 m

km	0+102,577
H	= 1700,000 m
T	= 16,663 m
f	= 0,082 m
TS	= 67,782 m

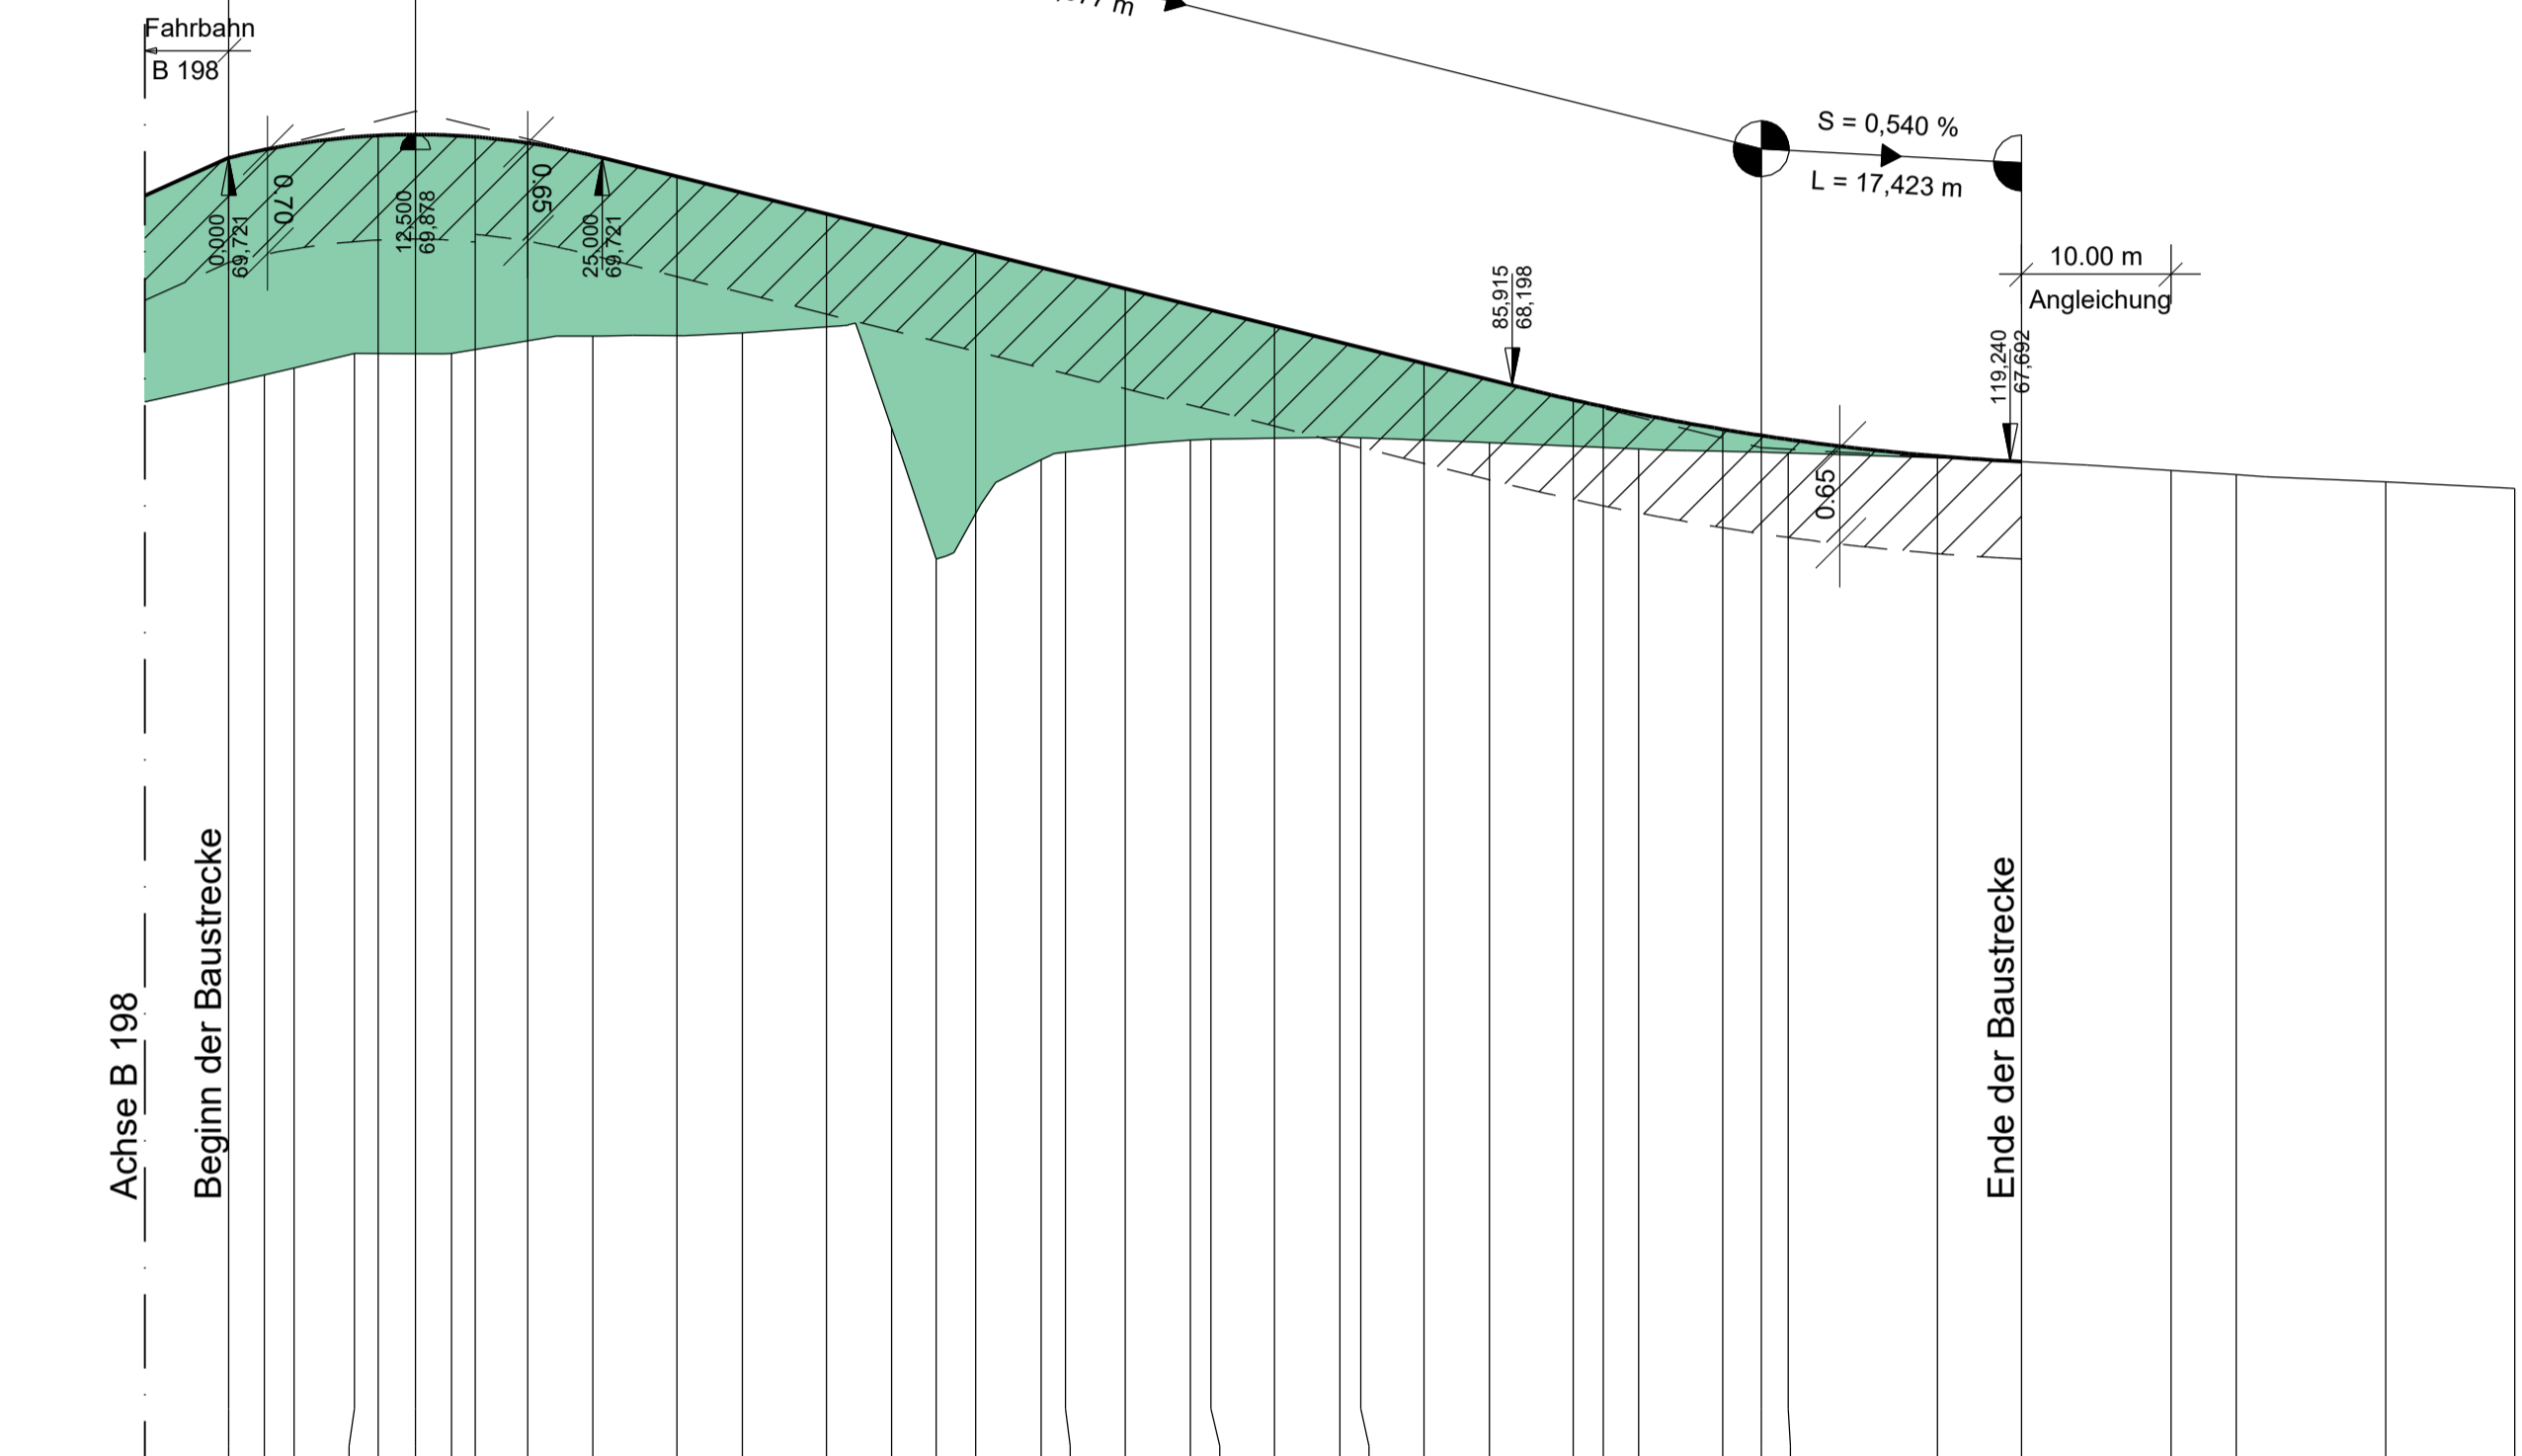

HN 61 m																																							
Gradiente	69,468	69,721	69,871	69,878	69,861	69,821	69,596	69,346	69,096	68,846	68,596	68,346	68,101	68,057	67,905	67,864	67,688																						
vorh. Gelände		68,212	68,268	68,314	68,411	68,412	68,496	68,528	68,531	68,549	68,590	68,592	67,912	67,038	67,341	67,702	67,752	67,795	67,832	67,839	67,846	67,848	67,833	67,816	67,792	67,783	67,773	67,757	67,746	67,714	67,629	67,601	67,553	67,508					
Bau-km	-5,625	0,000	2,391	4,375	8,418	10,000	12,500	14,920	16,500	20,000	24,375	30,000	34,375	40,000	44,375	47,341	50,000	54,375	56,005	60,000	64,375	65,737	70,000	74,375	75,775	80,000	84,375	90,000	92,000	94,375	100,000	102,577	104,375	114,375	120,000	130,000	134,375	144,375	153,000
km	0+000	0+100																																					

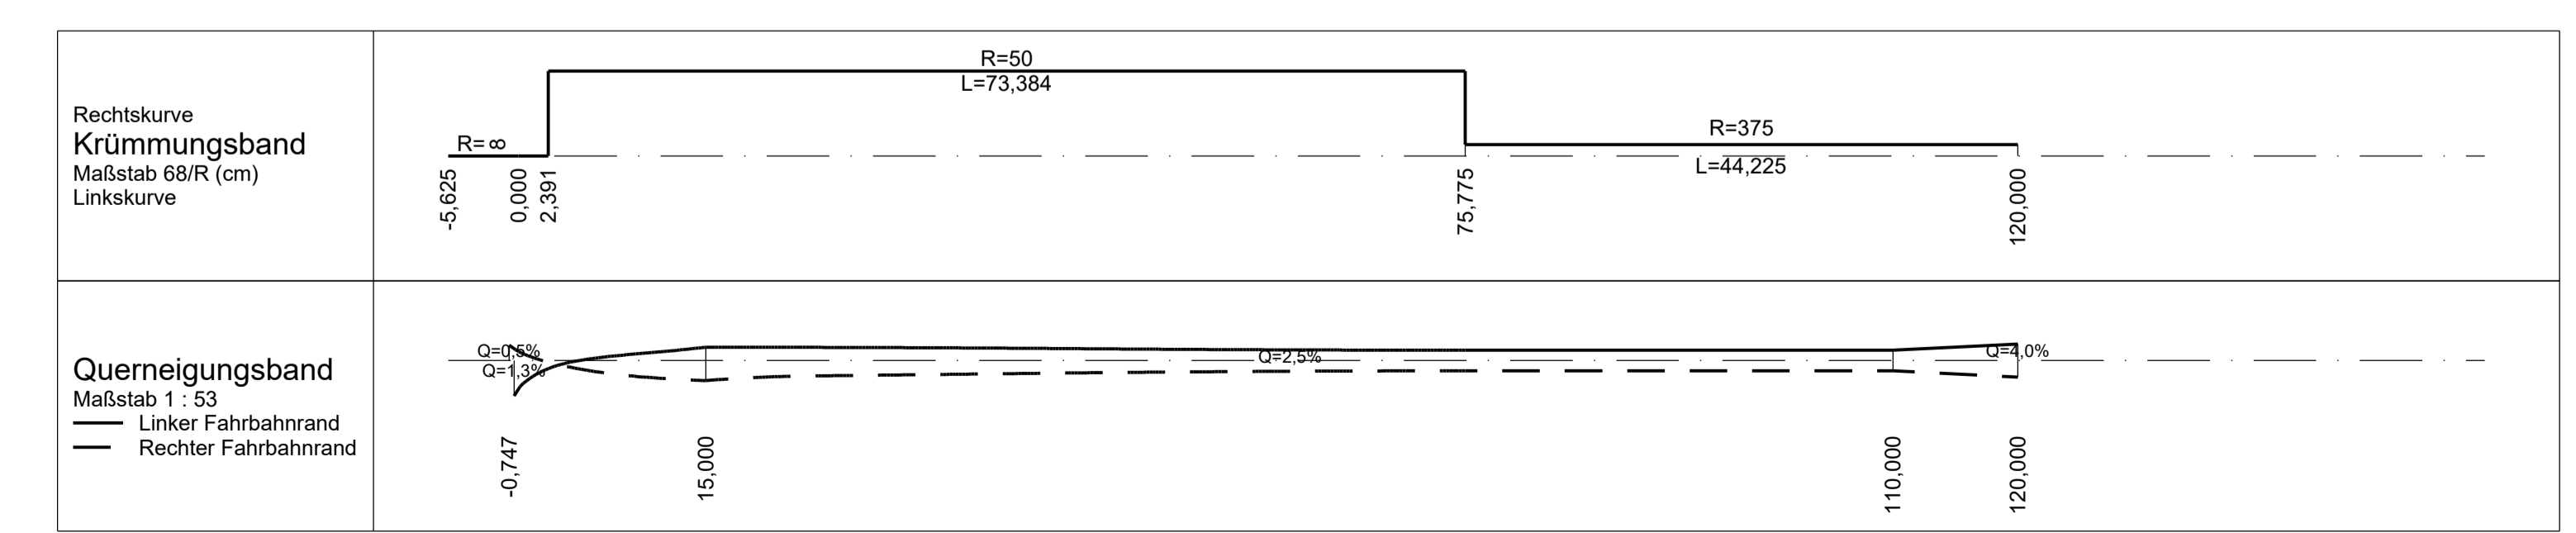

Legende

- Gradienten-Hochpunkt
- Gradienten-Tiefpunkt
- Ausrundungsbeginn/-ende Kuppe
- Ausrundungsbeginn/-ende Wanne

Neigungsbrechpunkt mit Angabe von:
 Bau-km
 Ausrundungshalbmesser
 Tangentenlänge
 Stichhöhe
 Höhe Tangentenschnittpunkt

Längsneigung und Abstand zum nächsten Neigungsbrechpunkt

- Einschnitt
- Damm
- Oberbau

Nr.	Art der Änderung	Datum	Name

MECKLENBURGISCHES INGENIEURBÜRO FÜR VERKEHRSBAU GMBH SCHWERIN ZWEIGNIEDERLASSUNG NEUSTRELTIZ		F:\A\Wanzek\STRATIS\116779 B198 OU Mirow West. PLF-HP 2020.sda
Tangentenstraße 21, 17235 Neustrelitz		Druckdatum: 10.06.2020
Telefon: 039814587-0		
Telefax: 039814587-27		
E-Mail: zentral@niv-neustrelitz.de		
gez. A. Schneider		
Neustrelitz, Juni 2018	Leiter der Zweigniederlassung	

	Datum	Zeichen
Bearb.:	Juni 2018	Wanko
Gez.:	Juni 2018	Wanzek
Gepr.:	Juni 2018	Schneider

STRASSENBAUVERWALTUNG

LAND MECKLENBURG-VORPOMMERN

Unterlage Nr. **8**

Blatt Nr. **9**

Straße: B 198
(nächster Ort): Mirow

Bau-km -0+000,000 bis Bau-km 3+325,000

Reg.Nr.

Datum

Zeichen

Planfeststellung

B 198 Ortsumgehung Mirow, Westabschnitt

Bau-km -0+005,625 bis 0+120,000

bearbeitet	
gezeichnet	
geprüft	Juni 2020

gez. M. Görlach

Höhenplan

Stadtanschluss Knoten Nord

Maßstab 1 : 500/50

Aufgestellt

Straßenbauamt Neustrelitz

gez. Herold

Neustrelitz, Juni 2020

Grundplan hergestellt:

Aufnahme:	
Feldvergleich:	
Kataster:	

Bezugssystem

Lage:

Höhe: