0 m 5 m 10 m 15 m 20 m M 1:100

0 m 10 m 20 m 30 m 40 m M 1:200

Längsschnitt A–A
M 1:100

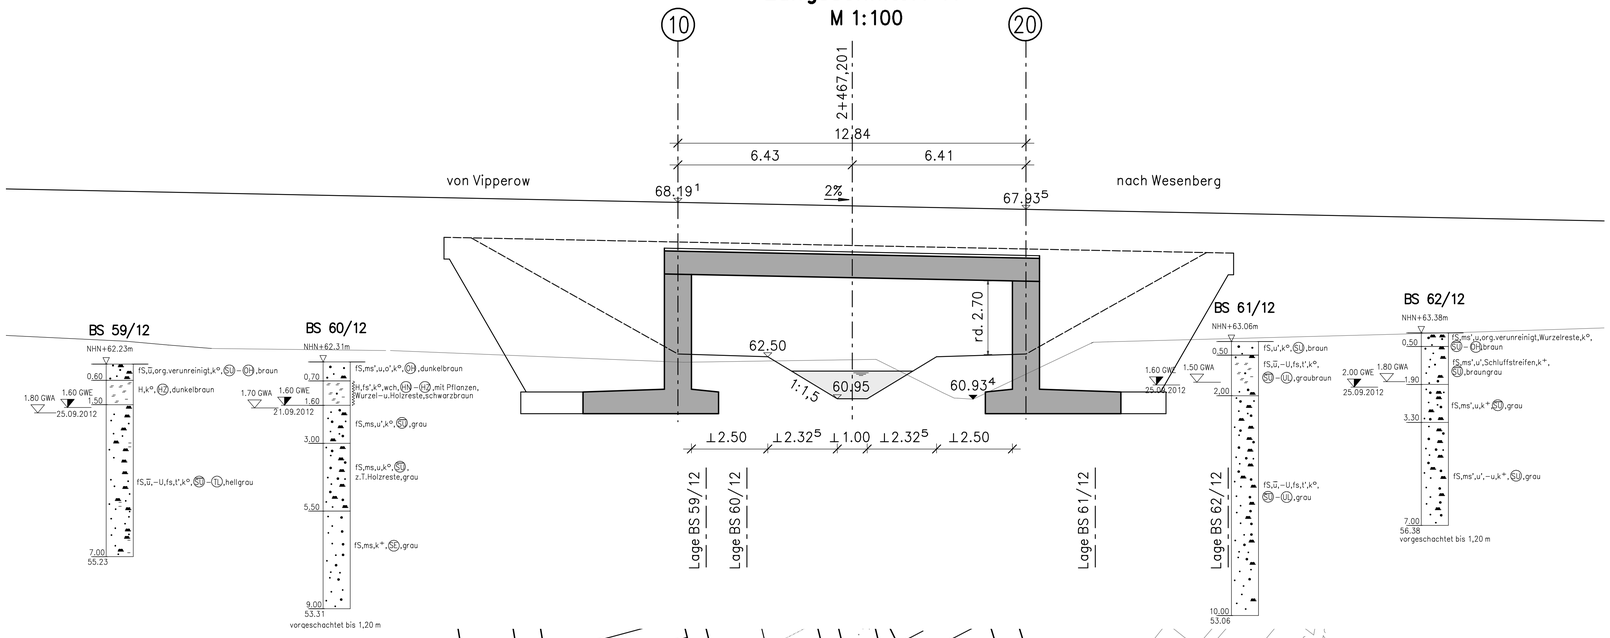

Regelquerschnitt B–B M 1:100
RQ 10,5 (verbreitert) nach RAS–Q

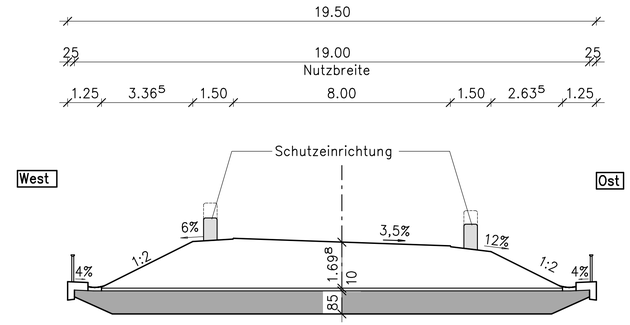

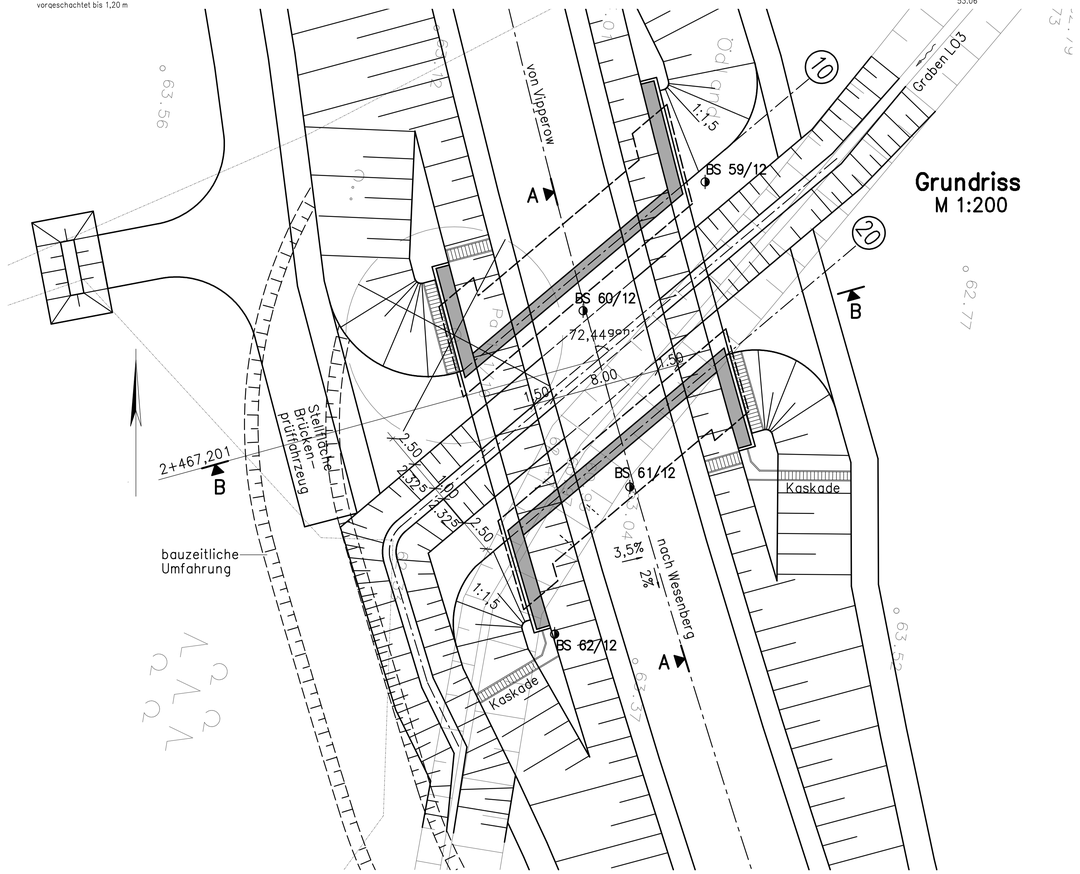

Grundriss
M 1:200

Endgültige Abmessungen und Gründung nach statischen, konstruktiven und wirtschaftlichen Erfordernissen.

Höhenangaben im Höhensystem DHHN 92 !

Nr.	Art der Änderung	Datum	Name

MECKLENBURGISCHES INGENIEURBÜRO FÜR VERKEHRSBAU GMBH SCHWERIN
ZWEIGNIEDERLASSUNG NEUSTRELITZ
Tangerhütte 21 17235 Neustrelitz
Telefon: 03981/4587-0
Telefax: 03981/4587-27
E-Mail: zentrale@miv--neustrelitz.de
gez. A. Schneider
Leiter der Zweigniederlassung
Neustrelitz, Juni 2018

G:\R_Hook_Zeichn_116779 B 198 OU Mirow West PLT.pdb
Druckdatum 15.6.2020

	Datum	Zeichen
Bearb.:	Juni 2018	Thürkow
Gez.:	Juni 2018	Haak
Gepr.:	Juni 2018	Krause

STRASSENBAUVERWALTUNG LAND MECKLENBURG–VORPOMMERN

Straße: B 198
(nächster Ort): Mirow
Bau–km 0+000.000 bis Bau–km 3+325.000

Unterlage Nr. 10
Blatt Nr. 5
Reg.Nr.

	Datum	Zeichen
bearbeitet		
gezeichnet		
geprüft	Juni 2020	gez. M. Görlach

Planfeststellung

B 198 Ortsumgehung Mirow, Westabschnitt

Bau–km bis

Bauwerksskizze
BW 5 W
Brücke über den Graben L 03
Maßstab 1 : 100, 1:200

Aufgestellt
Straßenbauamt Neustrelitz

gez. Herold
Neustrelitz, Juni 2020

G:\Projekte\B198, OD Mirow West – BW 5 W