

LEGENDE

BESTAND / BIOTOPFUNKTION

- WÄLDER
Kiefernwald
WKZ Sonstiger Kiefernwald trockener bis frischer Standorte
FELDGEHÖLZE, ALLEEN UND BAUMREIHEN
Gebüsch frischer bis trockener Standorte
BLM Mesophiles Laubgehölz
Feldhecke
BHA Aufgeloste Baumhecke
Baumreihe
BRR Lückige Baumreihe
Einzelbaum und Baumgruppe
BBA Älterer Einzelbaum
BBJ Jüngerer Einzelbaum
BBG Baumgruppe

FLIEßGEWÄSSER

- Graben
FGY Graben, trockengefallen und zeitweilig wasserführend, intensive Instandhaltung
GRÜNLAND UND GRÜNLANDBRACHEN
Frischgrünland auf Mineralstandorten
GMA Artenarmes Frischgrünland
Intensivgrünland
GIM Intensivgrünland auf Mineralstandorten

ACKER- UND ERWERBSGARTENBAUBIOTOPE

- Acker
ACS Sandacker
GRÜNLANDEN DER SIEDLUNGSBEREICHE
Freifläche des Siedlungsbereiches
PER/RH Artenarmer Zierrasen/Staudensaum und Ruderalflur
PEU Nicht oder teilweise gesiegelte Freifläche, teilweise mit Spontanvegetation
Sport- und Freizeitanlage
PZC/PZB Campingplatz/Boothäuser und -schuppen mit Steganlage
Ferienhausgebiet

BIOTOPKOMPLEXE DER SIEDLUNGS-, VERKEHRS- UND INDUSTRIEFLÄCHEN

- Verkehrsfäche
OVF Versiegelter Rad- und Fußweg
OVU Wirtschaftsweg, nicht oder teilweise gesiegt
OVB Bundesstraße

MAßNAHMEN

- Schutzmaßnahmen
Schutz von Einzelbäumen
Schutz von bedeutenden Biotopflächen
Ausgleichsmaßnahmen
Neuanlage eines Magerrasens
Entsiegelung und Ansaat Landschaftsrasen
Entsiegelung und Sukzession
Sukzessive Entwicklung von Straßenebenenflächen
Pflanzung eines Feldgehölzes auf einer Restfläche

Ersatzmaßnahmen

- W Neuanpflanzung einer Baumreihe
WK Herstellung eines Trockendurchlasses
B Sperrzaun / Fischotterleiterichtung
BL Maßnahmennummer

Maßnahmennr. Bezug zur fortlaufenden Konfliktnummer

- S,5 KFS
S,6 KFS

Baufeldmarkierung mit Pfählen und Flatterband im Zeitraum vom 01.04.-31.07. eines Jahres zum Schutz der Feld- und Heideleiche (Verhinderung von Bruten im Baufeld vor Beginn bzw. bei längerer Unterbrechung der Baumaßnahmen). Die Markierung wird in Offenleichenräumen außerhalb von Waldgebieten in größeren zusammenhängenden freigeräumten Abschnitten ohne Baulastigkeit gesetzt.

Erläuterung der Maßnahme

- F Schutzmaßnahme
A Ausgleichsmaßnahme
E Ersatzmaßnahme
V Vermeidungsmaßnahme für den Artenschutz
S Schutzmaßnahme für den Artenschutz

SONSTIGES

- GM Wildverbischtzuzzaun
A Baumverlust
AC Biotopnummer
ACS Hauptcode
PE Nach § 19 / 20 Naturschutzgesetz (NatSchG M-V) geschützte Baumreihe / geschützter Biotop
P Biotopgrenze
PZ Flurstücksgrenze / Flurstücksnummer
O Flurgrenze / Gemarkungsgrenze

Ver- und Entsorgungsleitungen (nachrichtliche Übernahme: Mecklenburgisches Ingenieurbüro für Verkehrsbaubau GmbH, Stand 06/2018)

- Femmedeileitung, unterirdisch
Schmutzwasserleitung, unterirdisch
Regenwasserleitung, unterirdisch

Blattübersicht

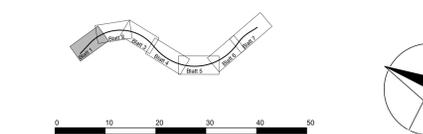



Table with columns: Art der Änderung, Datum, Aufgestellt

Project logo and contact information for 'LANDSCHAFTSARCHITEKTIN ELKE RINGEL'.


Table with columns: bearbeitet, Datum, gezeichnet, Datum, geprüft, Datum

Project title and location: 'STRASSENBAUVERWALTUNG LAND MECKLENBURG-VORPOMMERN B 198 Ortsumgebung Mirow, Westabschnitt'.

Table with columns: bearbeitet, gezeichnet, Datum, geprüft, Datum, Zeichner, Maßstab

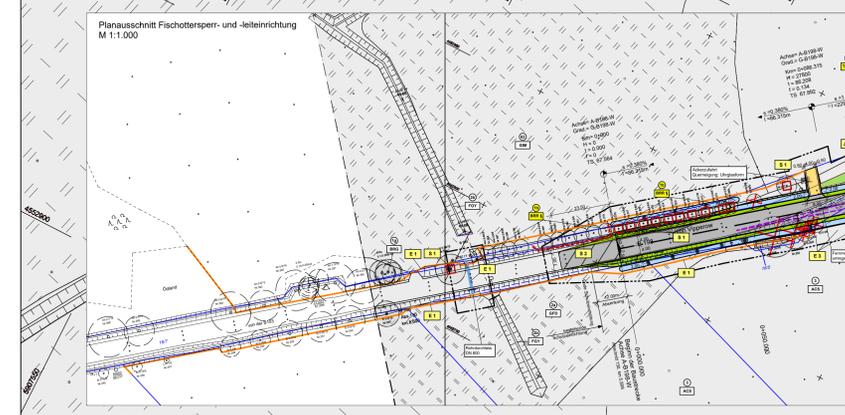

Technical drawing showing various engineering details, curves, and annotations for the fence and road layout.

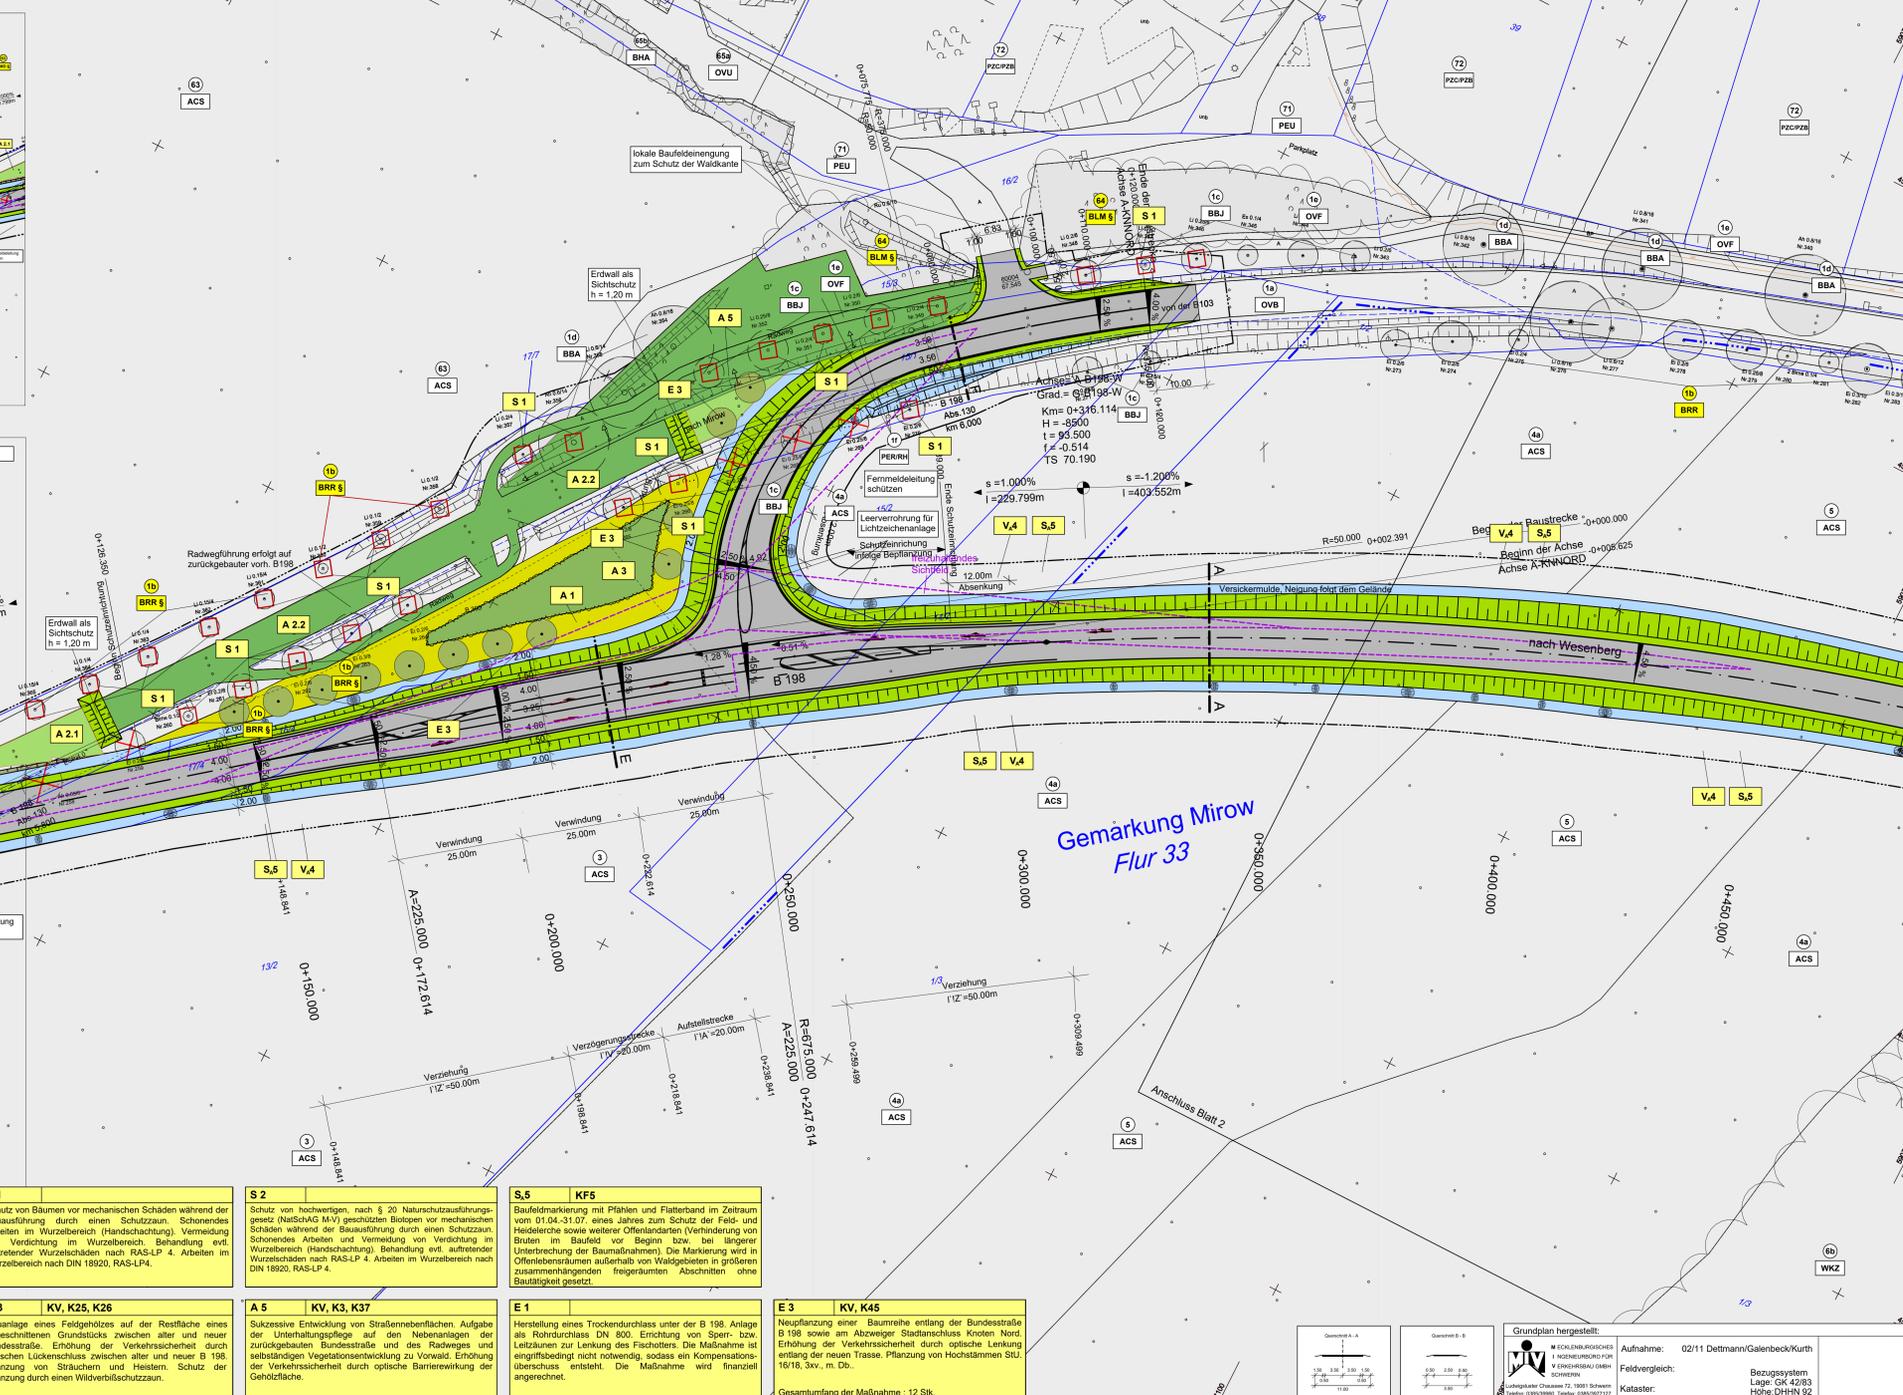

Grid of measure descriptions (V.3, V.4, V.5, S.1, S.2, S.5, A.1, A.2.1, A.2.2, A.3, A.5, E.1, E.3) detailing the goals and methods for each measure.

Additional technical details and notes related to the measures and site conditions.