

Gemarkung Mirow
Flur 32

Gemarkung Mirow
Flur 33

17/6		
1.02.1	70 m ²	
1.02.2	708 m ²	
1.02.3	79 m ²	
1.02.4	57 m ²	

15/3		
1.06.1	167 m ²	
1.06.2	138 m ²	
1.06.3	109 m ²	

15/2		
1.05.1	50 m ²	
1.05.2	375 m ²	
1.05.3	104 m ²	
1.05.4	518 m ²	

14/2		
1.04.1	693 m ²	
1.04.2	336 m ²	

13/2		
1.03.1	2477 m ²	
1.03.2	1426 m ²	
1.03.3	645 m ²	

1/3		
1.07.1	8606 m ²	
1.07.2	4792 m ²	

12		
1.01.1	37 m ²	
1.01.2	169 m ²	
1.01.3	49 m ²	
1.01.4	70 m ²	


Legende

Aufnahmepunkt	Trigon. Punkt	Höhenpunkt
Durchlass (Rohrsohle)	Geländehöhe	Einfahrt
Eingang	gemessener Strauch	gemessener Baum
Schieberkappe Wasser	Schacht	Unterfuhrhydrant
Merkzeichen Wasser	Merkzeichen Gas	Merkzeichen Fernmelde
Holzmast	Stahlgittermast	Stahlbetonmast
km - Stein	Poller	Vorschriftszeichen
Infotafel	Gefährzeichen	Bank
Denkmal	Feldstein	Stationszeichen
Höhe Wasserspiegel	Grünland	Wald
Laubwald	Nadelwald	Gehölz
Schif. Rohr. Reet	Grundwasser Beobachtungsrohr	Fließpfad
oberirdische Elektrizität	Grenzstein	Holzfahrspur
Zaun	Mauer	

Legende - Grunderwerb

für den Straßenbau zu erwerbende Fläche	
für den Straßenbau vorübergehend benötigte Fläche	
Erwerb für Dritte (Straßenbau)	
für LBP vorübergehend benötigte Fläche	
dauernd zu beschränkender Fläche, die durch landschaftspflegerische Maßnahmen belastet wird	
Grunderwerbstrassenform: vgl. Unterlage 14.1, Blatt 8-11, M 500 (nachträgliche Übernahme: PLAN AKZENT, Stand 08/2014)	
Flurstücknummer	
beanspruchte Fläche in m ²	
Nr. der benutzungsrechtlichen Festsetzung des Flurstücks	
Nr. der Grundbesitzverhältnisse	
Nr. des betreffenden Grunderwerbsplanes	

Nutzungsgrenze
Flurstücksgrenze
Flürgrenze
Gemarkungsgrenze
Kreuzgrenze
Zusammengehörigkeitskahn

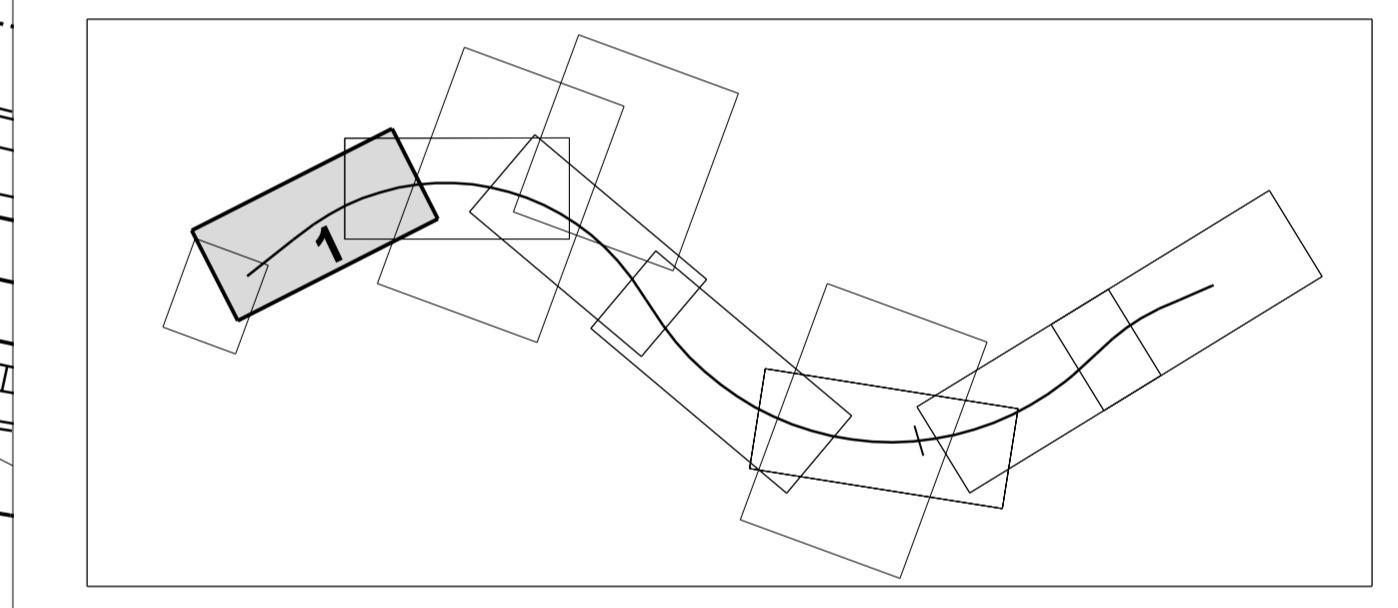

Nr.	Art der Änderung	Datum	Name

MECKLENBURGISCHES INGENIEURBÜRO FÜR VERKEHRSSBAU GMBH SCHWERIN
ZWEIGNIEDERLASSUNG NEUSTREITZ
Tegelerstraße 21, 17235 Neustrelitz
Telefon: 039814687-77
E-Mail: meckingen@neustrelitz.de
gez. A. Schneider
Leiter der Zweigniederlassung

Datum: Juni 2018
Zeichen: Wanko
Gez.: Juni 2018
Wanzek
Gepr.: Juni 2018
Schneider

STRASSENBAUVERWALTUNG LAND MECKLENBURG-VORPOMMERN

Unterlage Nr. 14.1
Blatt Nr. 1

Straße: B 198 Bau-km 0+000.000 bis 0+425.000
(nächster Ort): Mirow Bau-km 3+325.000

Planfeststellung
B 198 Ortsumgehung Mirow, Westabschnitt

Bearbeitet: []
gezeichnet: []
geprüft: Juni 2020
gez. M. Gorfach

Grunderwerbsplan
Bau-km 0+000.000 bis 0+425.000
Maßstab 1: 500

Aufgestellt: Straßenbauamt Neustrelitz
gez. Harold
Neustrelitz, Juni 2020

Grundplan hergestellt: []
Aufnahme: 02/11 Dettmann/Galenbeck/Kurth
Feldvergleich: []
Kataster: []
Bezugssystem: Höhe GK 42083
Höhe: DHHN 92