


1/3	
1.07.1	8606 m ²
1.07.2	4792 m ²

4/2	
2.01.1	5130 m ²
2.01.2	501 m ²
2.01.3	5924 m ²

Legende					
	Aufnahmepunkt		Trigon. Punkt		Höhenfestpunkt
	Durchlass (Rohrsohle)		Geländehöhe		Einfahrt
	Eingang		gemessener Strauch		gemessener Baum
	Schieberkappe Wasser		Schacht		Unterflurhydrant
	Merkmale Wasser		Merkmale Gas		Merkmale Fernmelde
	Holzmaast		Stahlgerüstmaast		Stahlbetonmaast
	km - Stein		Gefahrzeichen		Vorschriftszeichen
	Infotafel		Poller		Bank
	Denkmal		Feldstein		Stationszeichen
	Höhe Wasserspiegel		Grünland		Wald
	Laubwald		Nadelwald		Gehölz
	Schiff, Rohr, Reet		Grundwasser Beobachtungsrohr		Fließpfad
	oberirdische Elektrizität		Grenzstein		Holzflurhahn
	Zaun		Mauer		

Legende - Grunderwerb	
	für den Straßenbau zu erwerbende Fläche
	für den Straßenbau vorübergehend benötigte Fläche
	Erwerb für Dritte (Straßenbau)
	für LBP vorübergehend benötigte Fläche
	dauernd zu beschränkende Fläche, die durch landschaftspflegerische Maßnahmen befestigt wird
	Grundwassertrassenform; vgl. Unterlage 14.1, Blatt 8-11, Mf. 500 (natürliche Übernahme: PLAN-ANZENT, Stand 08/2014)
	Flurstücksnummer
	besprochene Fläche in m ² (z.B. 1000, 2000, 3000, 4000, 5000, 6000, 7000, 8000, 9000, 10000)
	Flurstück Nr. des betreffenden Grunderwerbsplanes
	Nutzungsgrenze
	Flurstücksgrenze
	Flurgrenze
	Gemarkungsgrenze
	Kreisgrenze
	Zusammengehörigkeitslinien

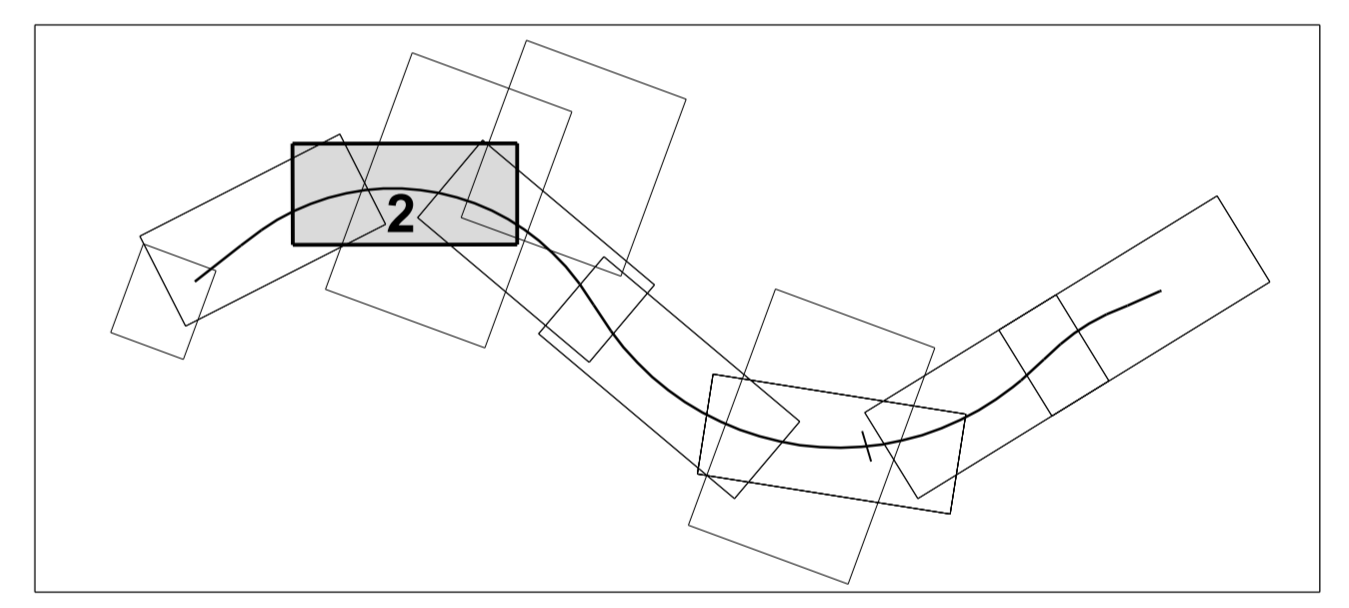

Nr.	Art der Änderung	Datum	Name

MECKLENBURGISCHES INGENIEURBÜRO FÜR VERKEHRSBAU GMBH SCHWERIN Zweigniederlassung NEUSTRELITZ Torgauerstraße 21, 17235 Neustrelitz Telefon: 039814687-0 E-Mail: verm@ingebv-neustrelitz.de		FIA-Werkstatt/STRAßE/116779 B 198 D/Mirow West/PLN/1/2020-018 Gezeichnet: 12.06.2020 Datum: Juni 2018 Zeichner: Wanko Gezeichnet: Juni 2018 Wanzek Geprüft: Juni 2018 Schneider
STRASSENBAUVERWALTUNG LAND MECKLENBURG-VORPOMMERN Straße: B 198 (nächster Ort): Mirow Bau-km 0+000.000 bis 3+325.000		Unterlage Nr. 14.1 Blatt Nr. 2 Reg. Nr. Datum Zeichen
Planfeststellung B 198 Ortsumgehung Mirow, Westabschnitt Bau-km 0+425.000 bis 0+875.000		bearbeitet gezeichnet geprüft Juni 2020 gez. M. Gorfach
Aufgestellt: Straßenbauamt Neustrelitz gez. Herold Neustrelitz, Juni 2020		Grunderwerbsplan Maßstab 1 : 500

Grundplan hergestellt: MECKLENBURGISCHES INGENIEURBÜRO FÜR VERKEHRSBAU GMBH SCHWERIN Lotteplancker Chaussee 72, 19081 Schwerin Telefon: 038525990; Telefax: 0385297112	Aufnahme: 02/11 Dettmann/Galenbeck/Kurth Feldvergleich: Kataster:	Bezugssystem Lage: GK 4283 Höhe: DHHN 92
---	---	--